


ZMENY A DOPLNKY ÚPN-Ů NOVÁ LESNÁ č. 2

PODKLAD: 1, 9

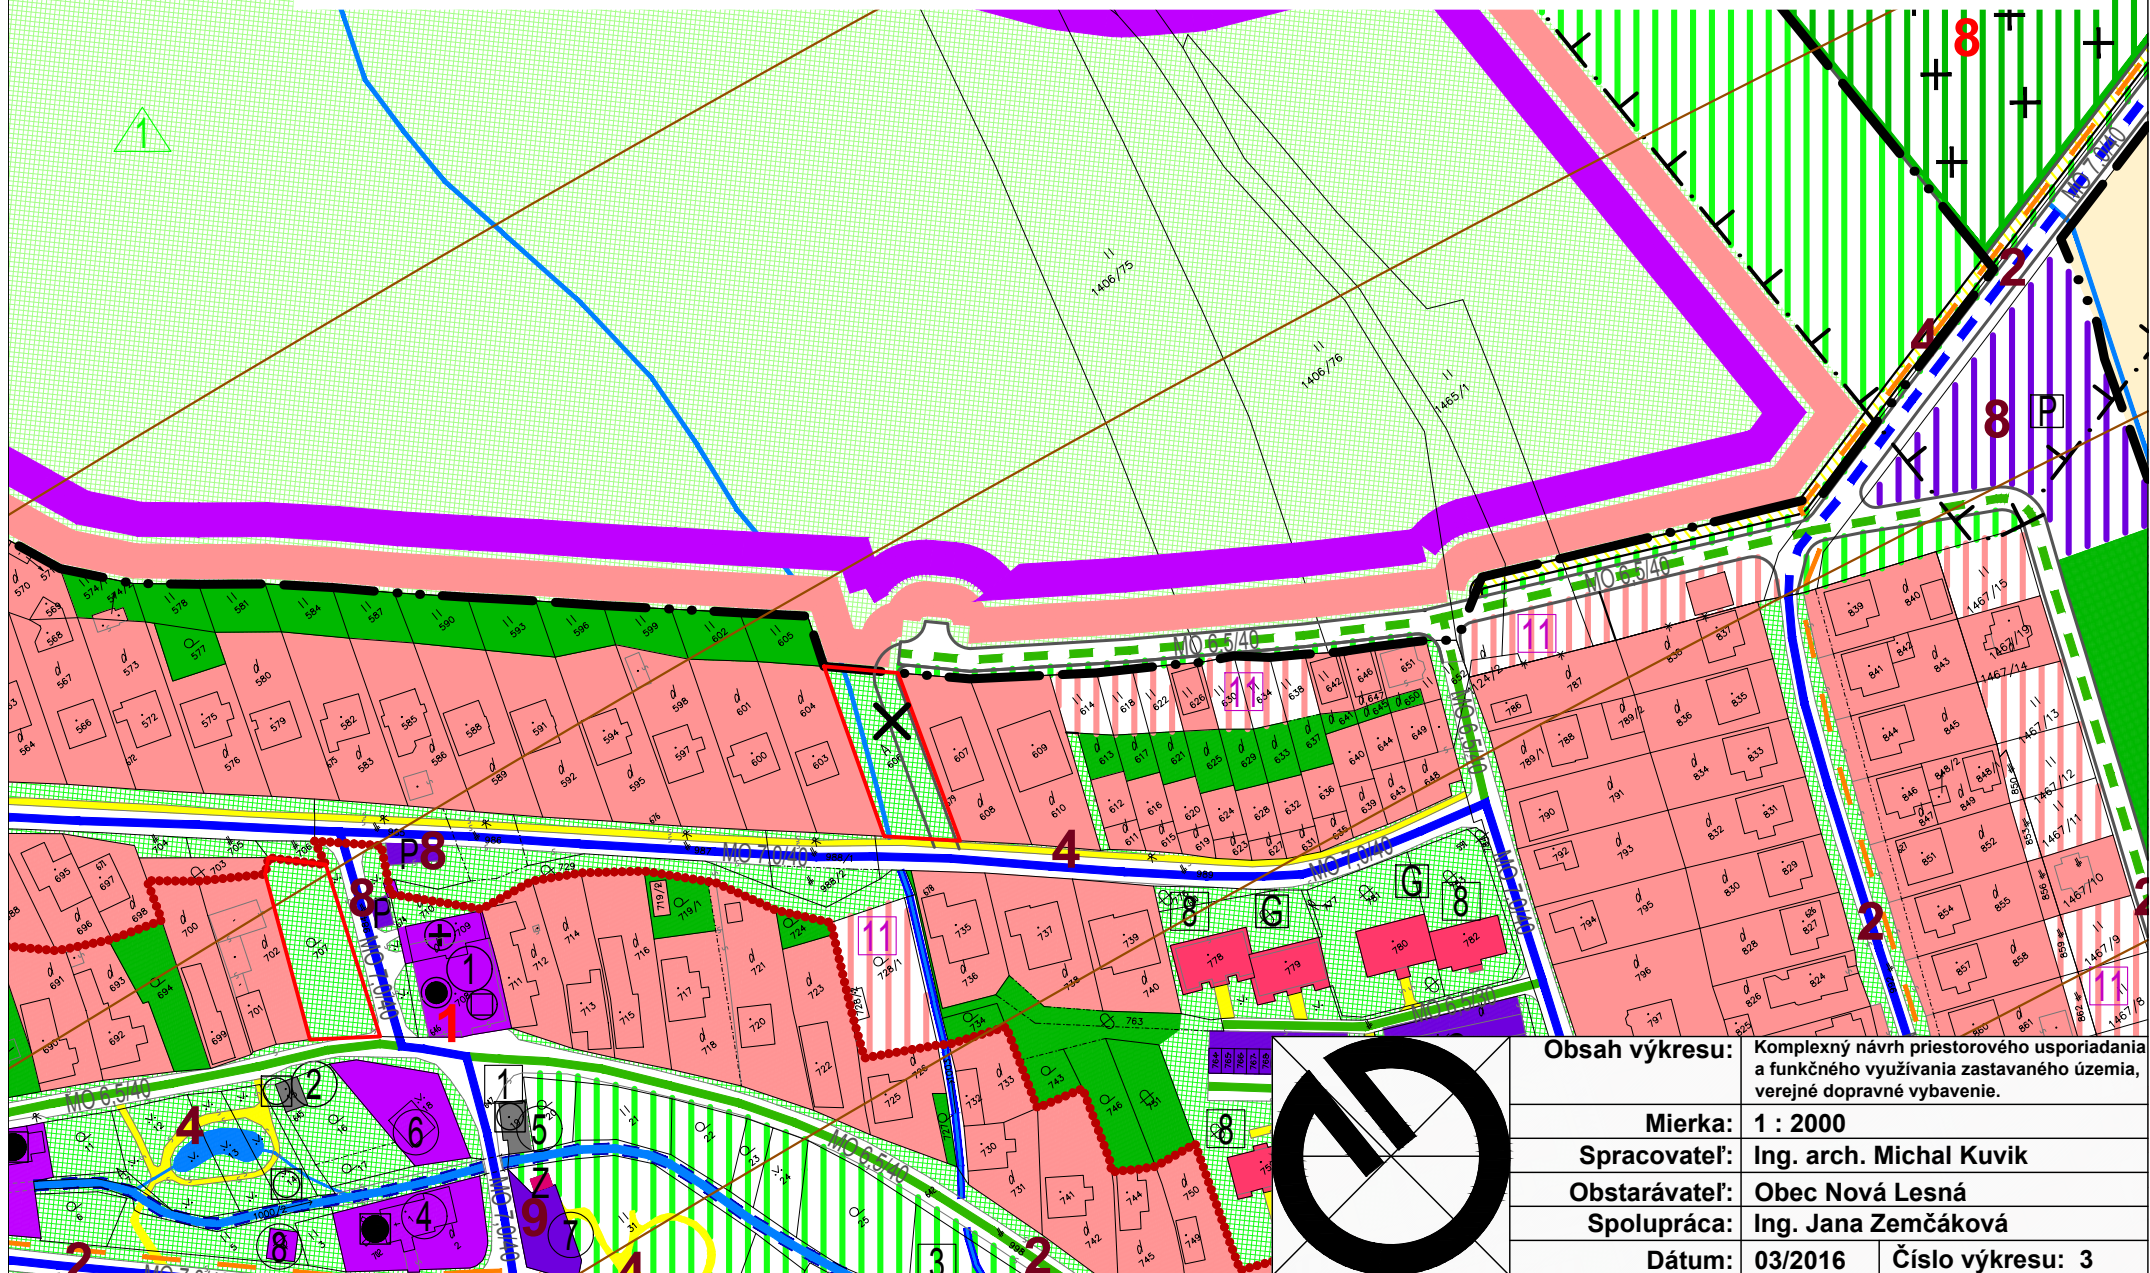

Obsah výkresu:	Komplexný návrh priestorového usporiadania a funkčného využitia zastavaného územia, verejné dopravné vybavenie.	
Mierka:	1 : 2000	
Spracovateľ:	Ing. arch. Michal Kuvik	
Obstarávateľ:	Obec Nová Lesná	
Spolupráca:	Ing. Jana Zemčáková	
Dátum:	03/2016	Číslo výkresu: 3