


ZMENY A DOPLNKY ÚPN-O NOVÁ LESNÁ č. 2

PODKLAD: 53, 60

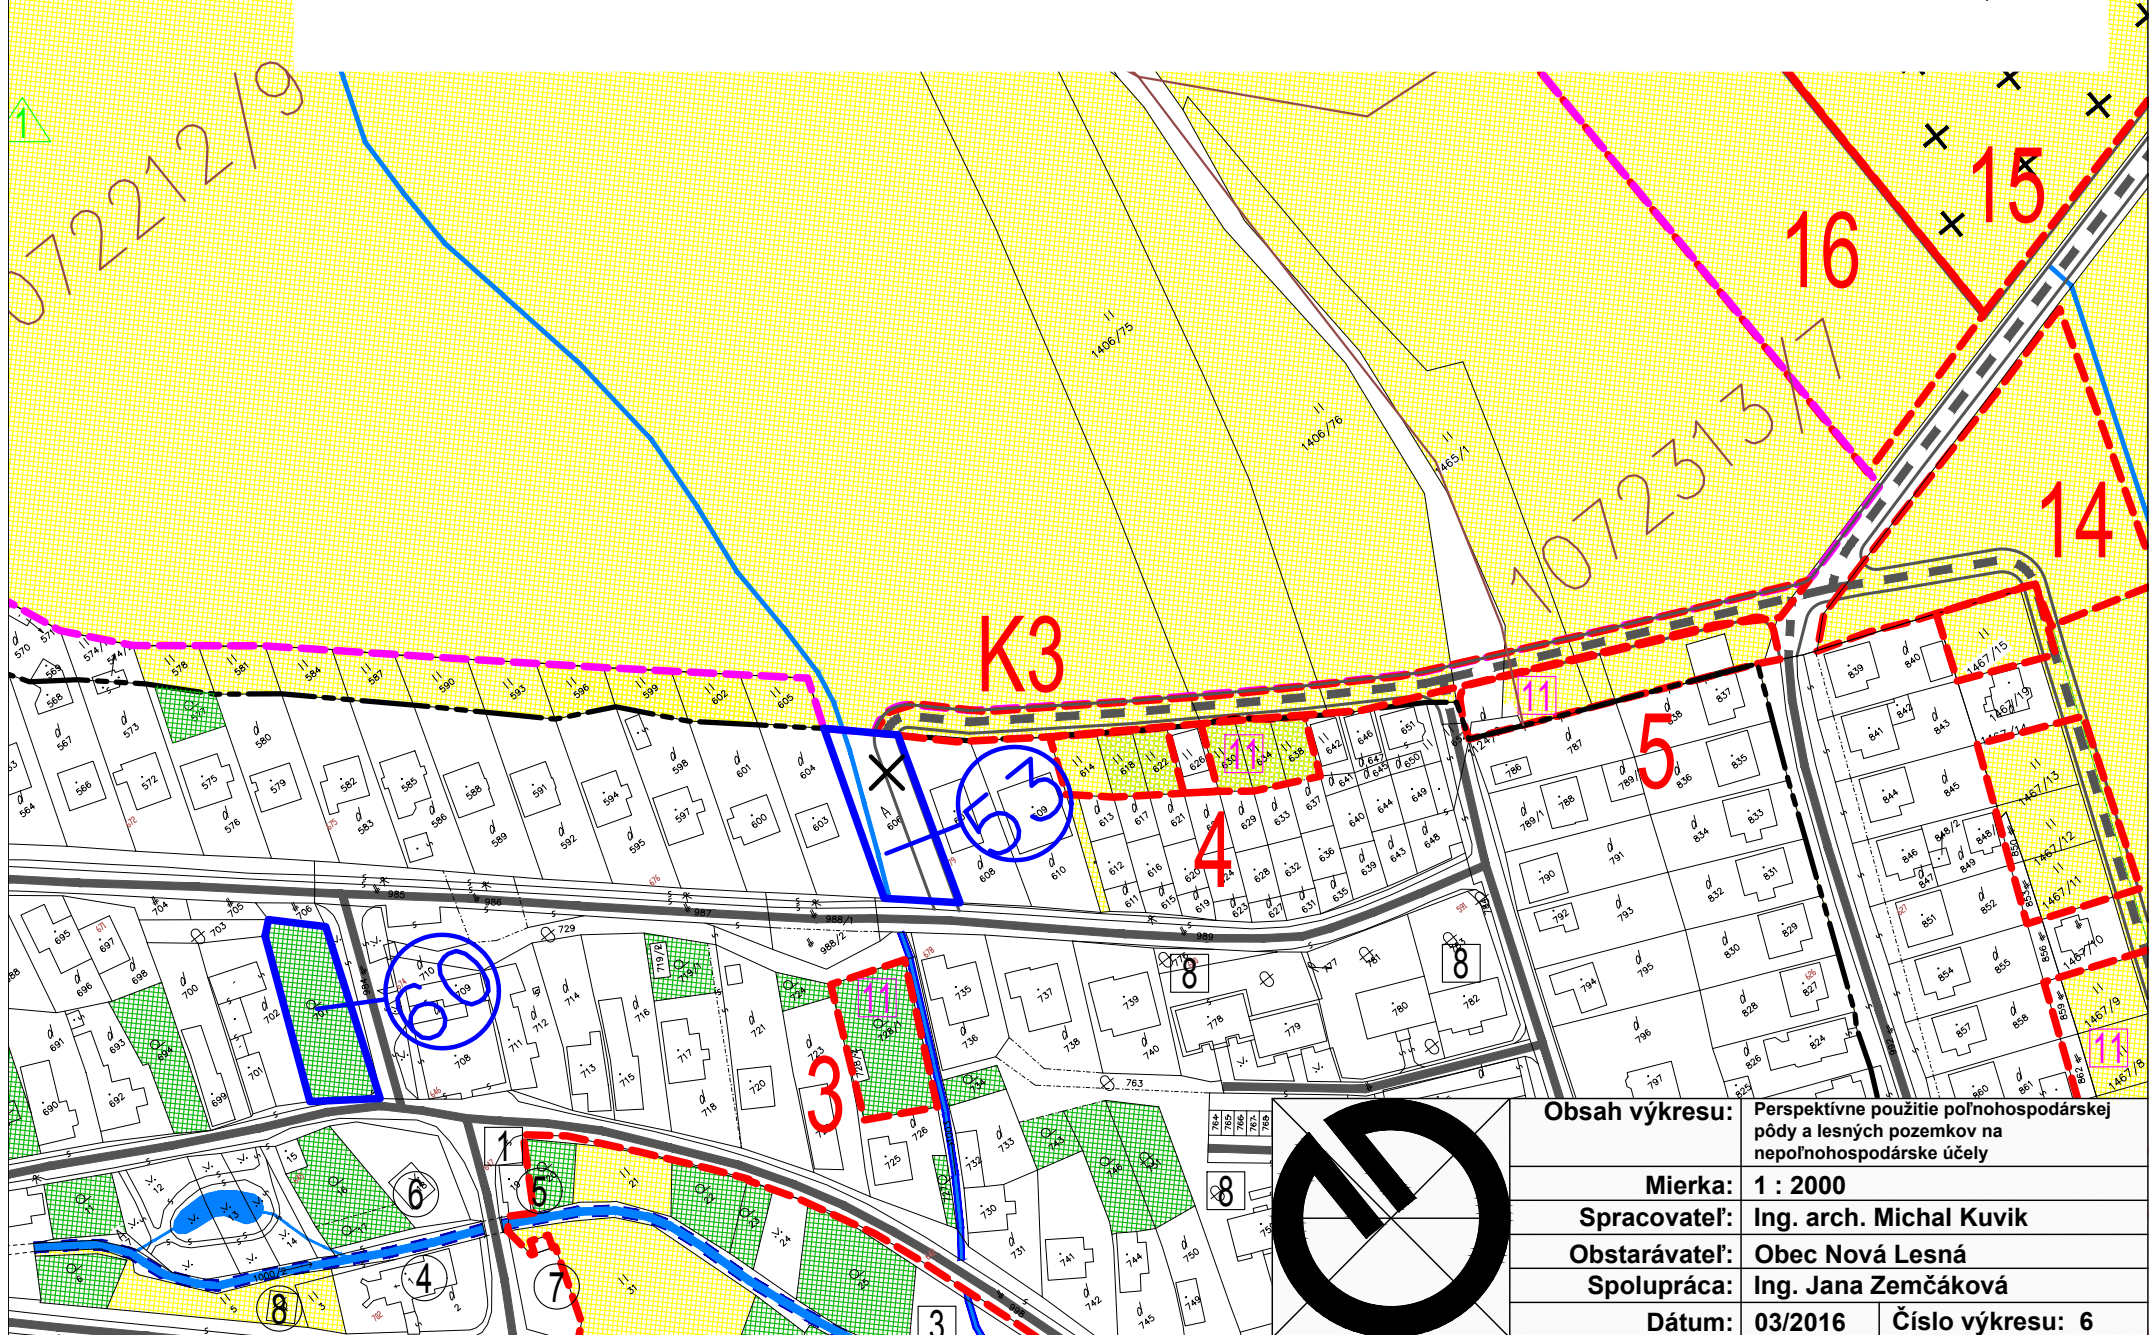

Obsah výkresu:	Perspektívne použitie poľnohospodárskej pôdy a lesných pozemkov na nepoľnohospodárske účely	
Mierka:	1 : 2000	
Spracovateľ:	Ing. arch. Michal Kuvik	
Obstarávateľ:	Obec Nová Lesná	
Spolupráca:	Ing. Jana Zemčáková	
Dátum:	03/2016	Číslo výkresu: 6