


ZMENY A DOPLNKY ÚPN-O NOVÁ LESNÁ č. 2

PODKLAD: 53, 60

LEGENDA

stav	návrh	výhľad	
			HRANICA ZASTAVANÉHO ÚZEMIA OBCE
			HRANICA ZÁBERU
			ZÁHRADY

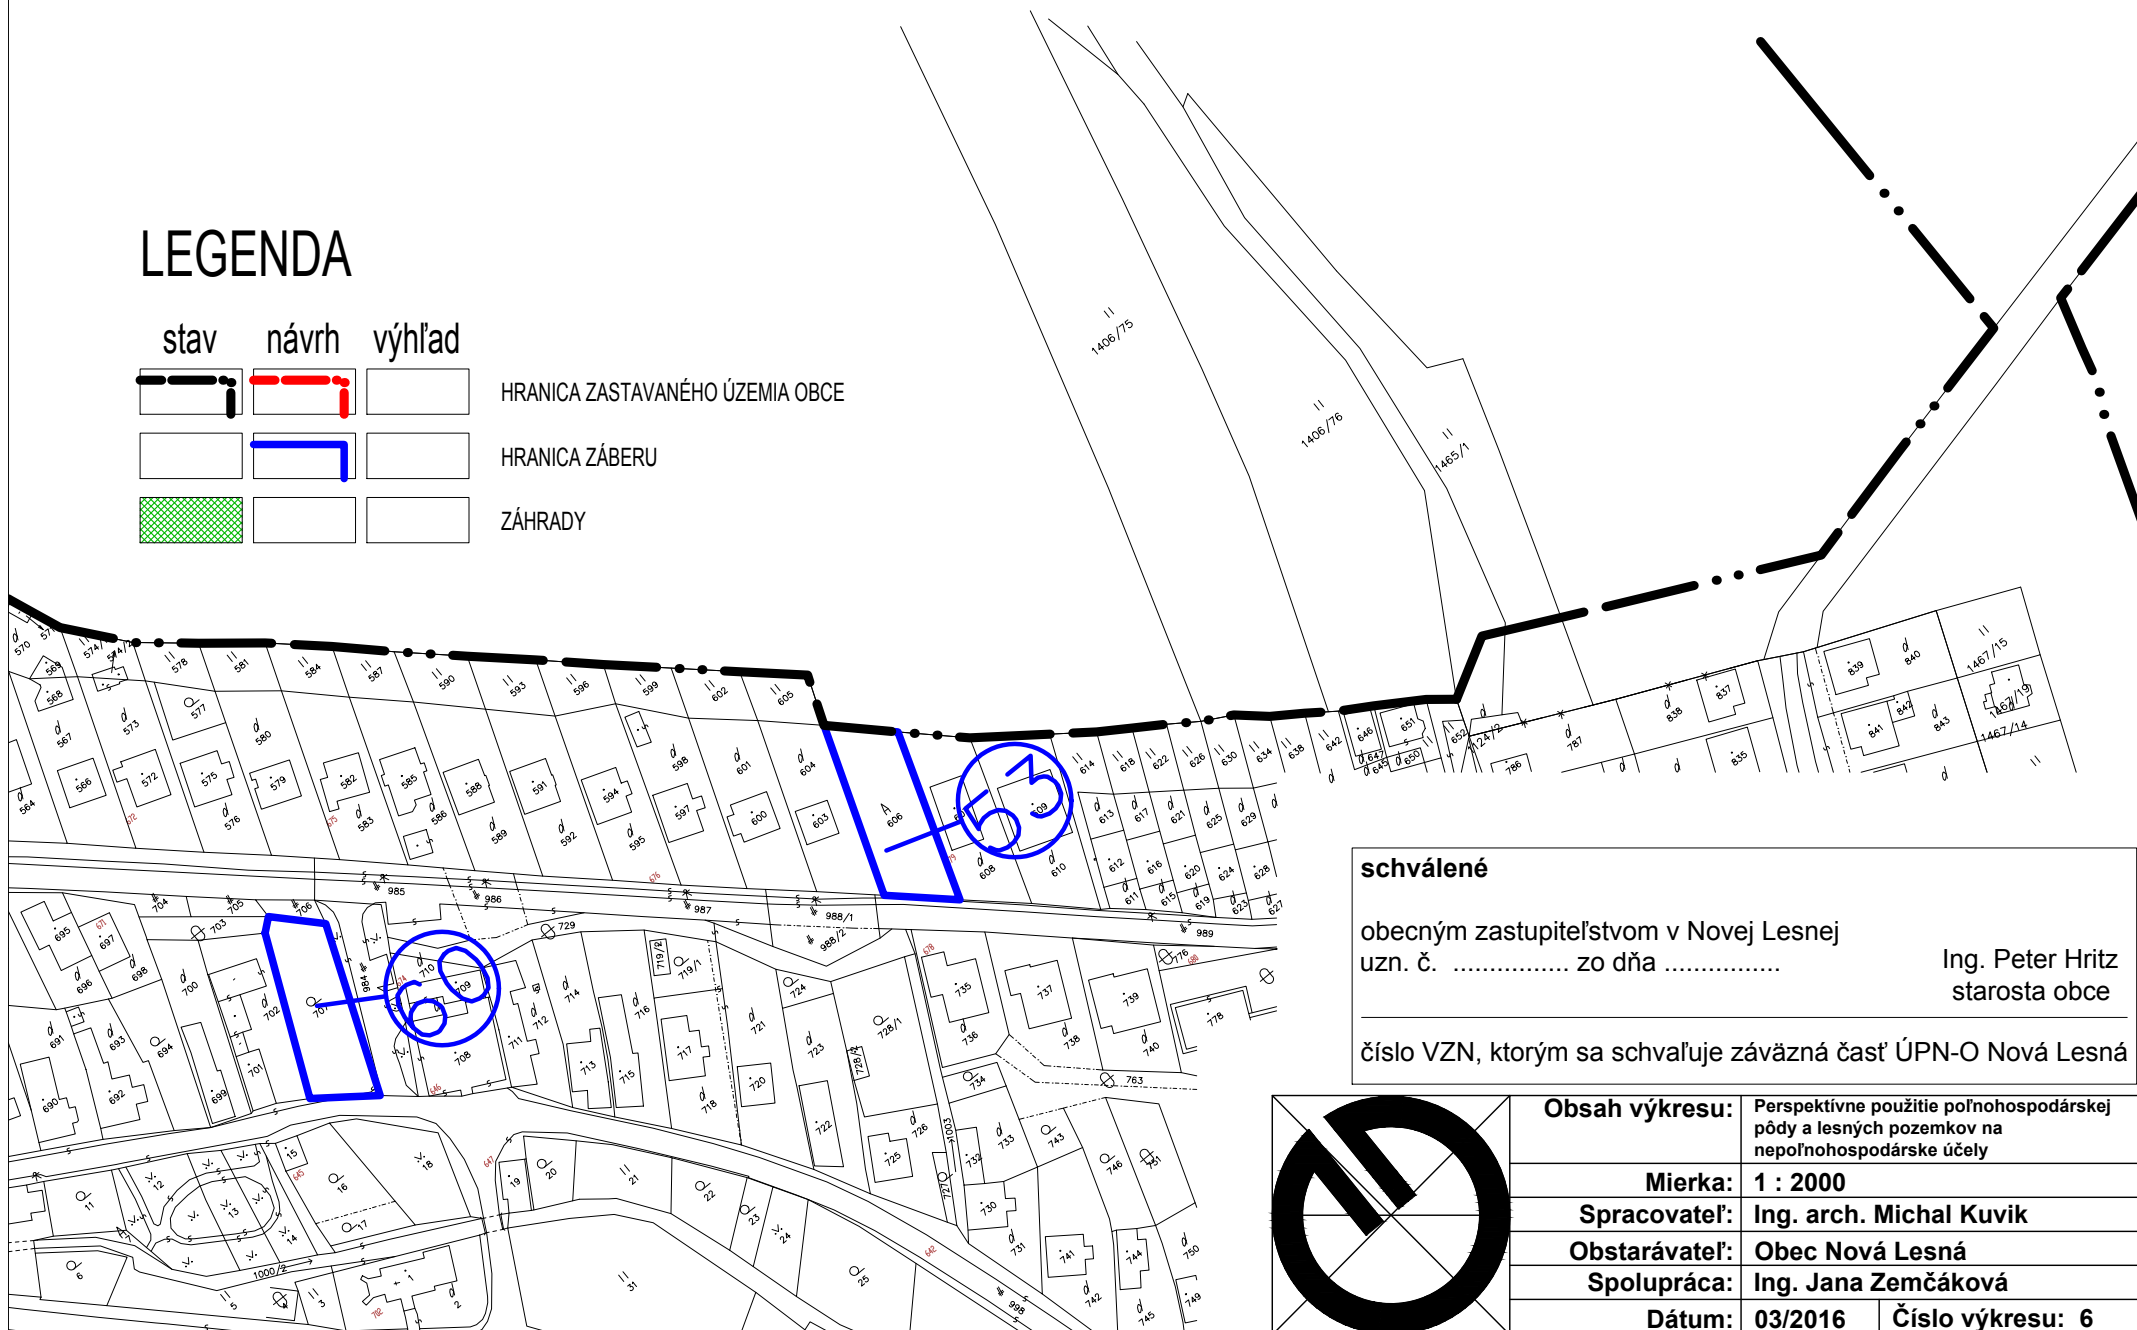


schválené

obecným zastupiteľstvom v Novej Lesnej
uzn. č. zo dňa

Ing. Peter Hritz
starosta obce

číslo VZN, ktorým sa schvaľuje záväzná časť ÚPN-O Nová Lesná

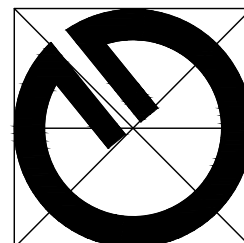

Obsah výkresu:	Perspektívne použitie poľnohospodárskej pôdy a lesných pozemkov na nepoľnohospodárske účely
Mierka:	1 : 2000
Spracovateľ:	Ing. arch. Michal Kuvik
Obstarávateľ:	Obec Nová Lesná
Spolupráca:	Ing. Jana Zemčáková
Dátum:	03/2016
Číslo výkresu:	6