




ÚZEMNÝ PLÁN OBCE
LADCE

- Legenda
- Centrum regionálneho významu - Ilava, Dubnica nad Váhom
 - Centrum subregionálneho významu - Pruské, Ladce, Led. Rovné, Beluša
 - Centrum lokálneho významu - Košeca, Koš. Podhradie, Bolesov, Mikušovce
 - Hranica okresu
 - Hranica katastrálneho územia
 - Obytné plochy a občianska vybavenosť
 - Plochy priemyslu
 - Rekreačná oblasť
 - Rozvojové plochy - IBV, priemysel, areály oddychu a prímestskej rekreácie
 - Poľnohospodársky
 - Železničná trať
 - Diaľnica D1
 - Komunikačná sieť
 - Vodná cesta
 - Letisko
 - Ložisko tehlárskych
 - Nadregionálny biokoridor
 - Ochranné pásmo CHKO Biele Karpaty
 - Ochranné pásmo poľnohospodárskych dvorov
 - Vonkajšie ochranné pásmo kúpeľov
 - Ochranné pásmo vodných zdrojov II. stupňa - vnútorné
 - Ochranné pásmo vodných zdrojov II. stupňa - vonkajšie

Schvaľovacia doložka:
Schválilo: Obecné zastupiteľstvo Ladce
Dňa: 21.09.2005
Číslo uznesenia: 48/2005
Oprávnená osoba: Ing. arch. Ján Remo
starosta obce

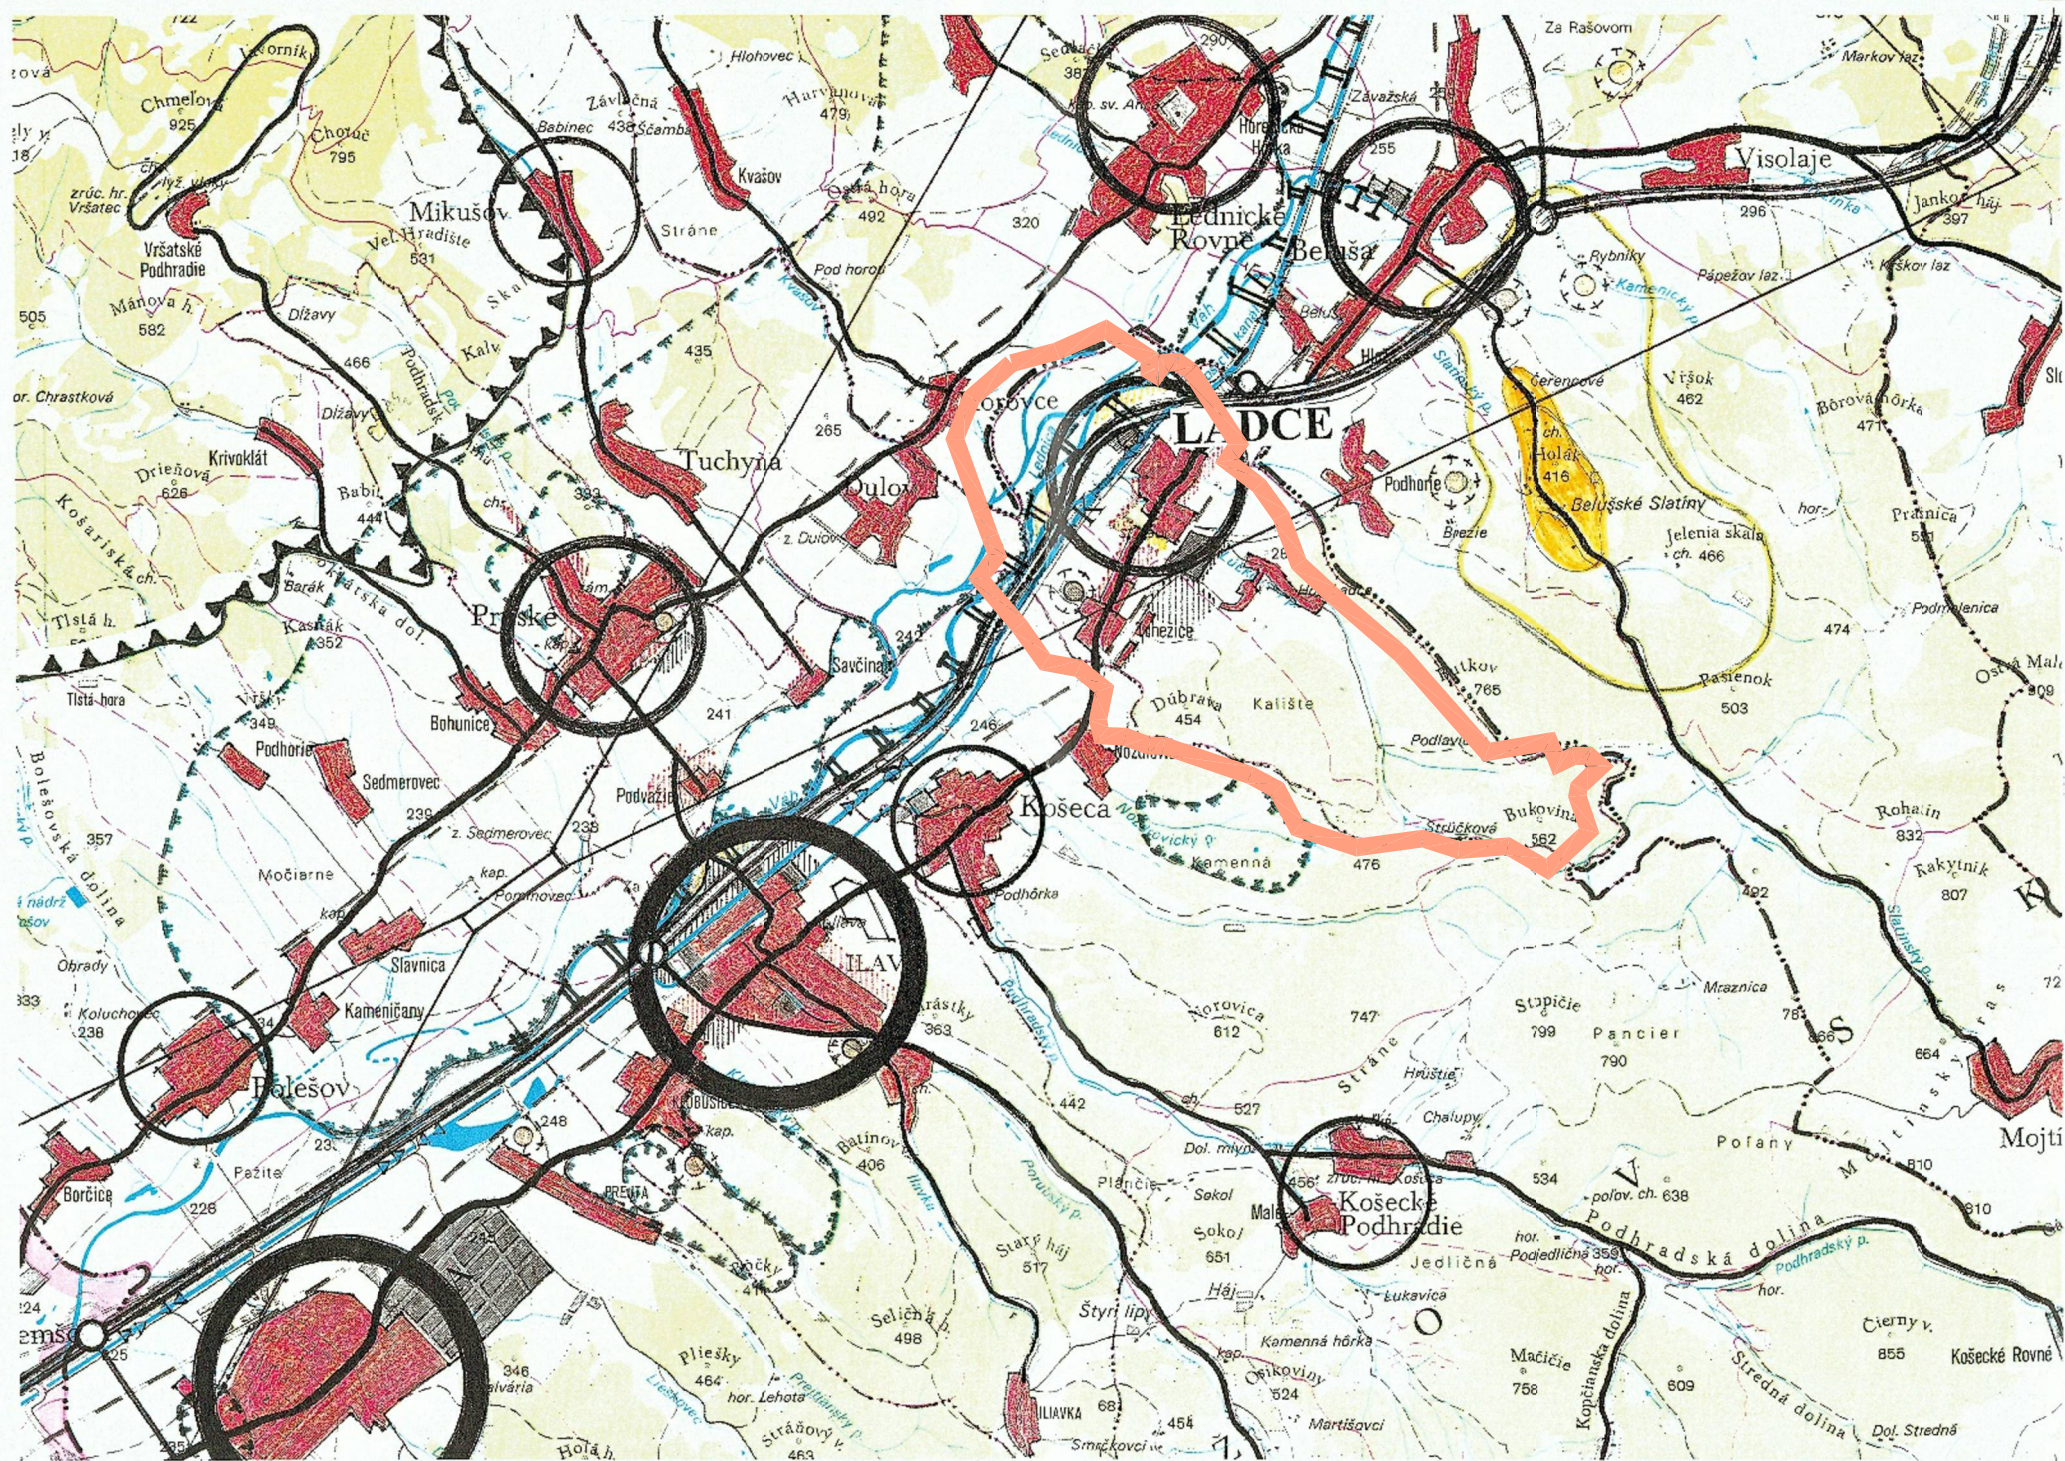

ÚPN obce LADCE		Mapa č.
ŠIRŠIE VZŤAHY		1
SLOVENSKÁ AGENTÚRA ŽIVOTNÉHO PROSTREDIA		február 2005
CENTRUM ZLOŽIEK ŽIVOTNÉHO PROSTREDIA, Dolný Val 20, Žilina		Mierka 1 : 50 000
Ilustroval riešenie: Ing. arch. Viliam Lesný	Ilustroval riešenie: Ing. arch. Mária Lesná	Spracoval GIS: Ing. Koloman Nováky