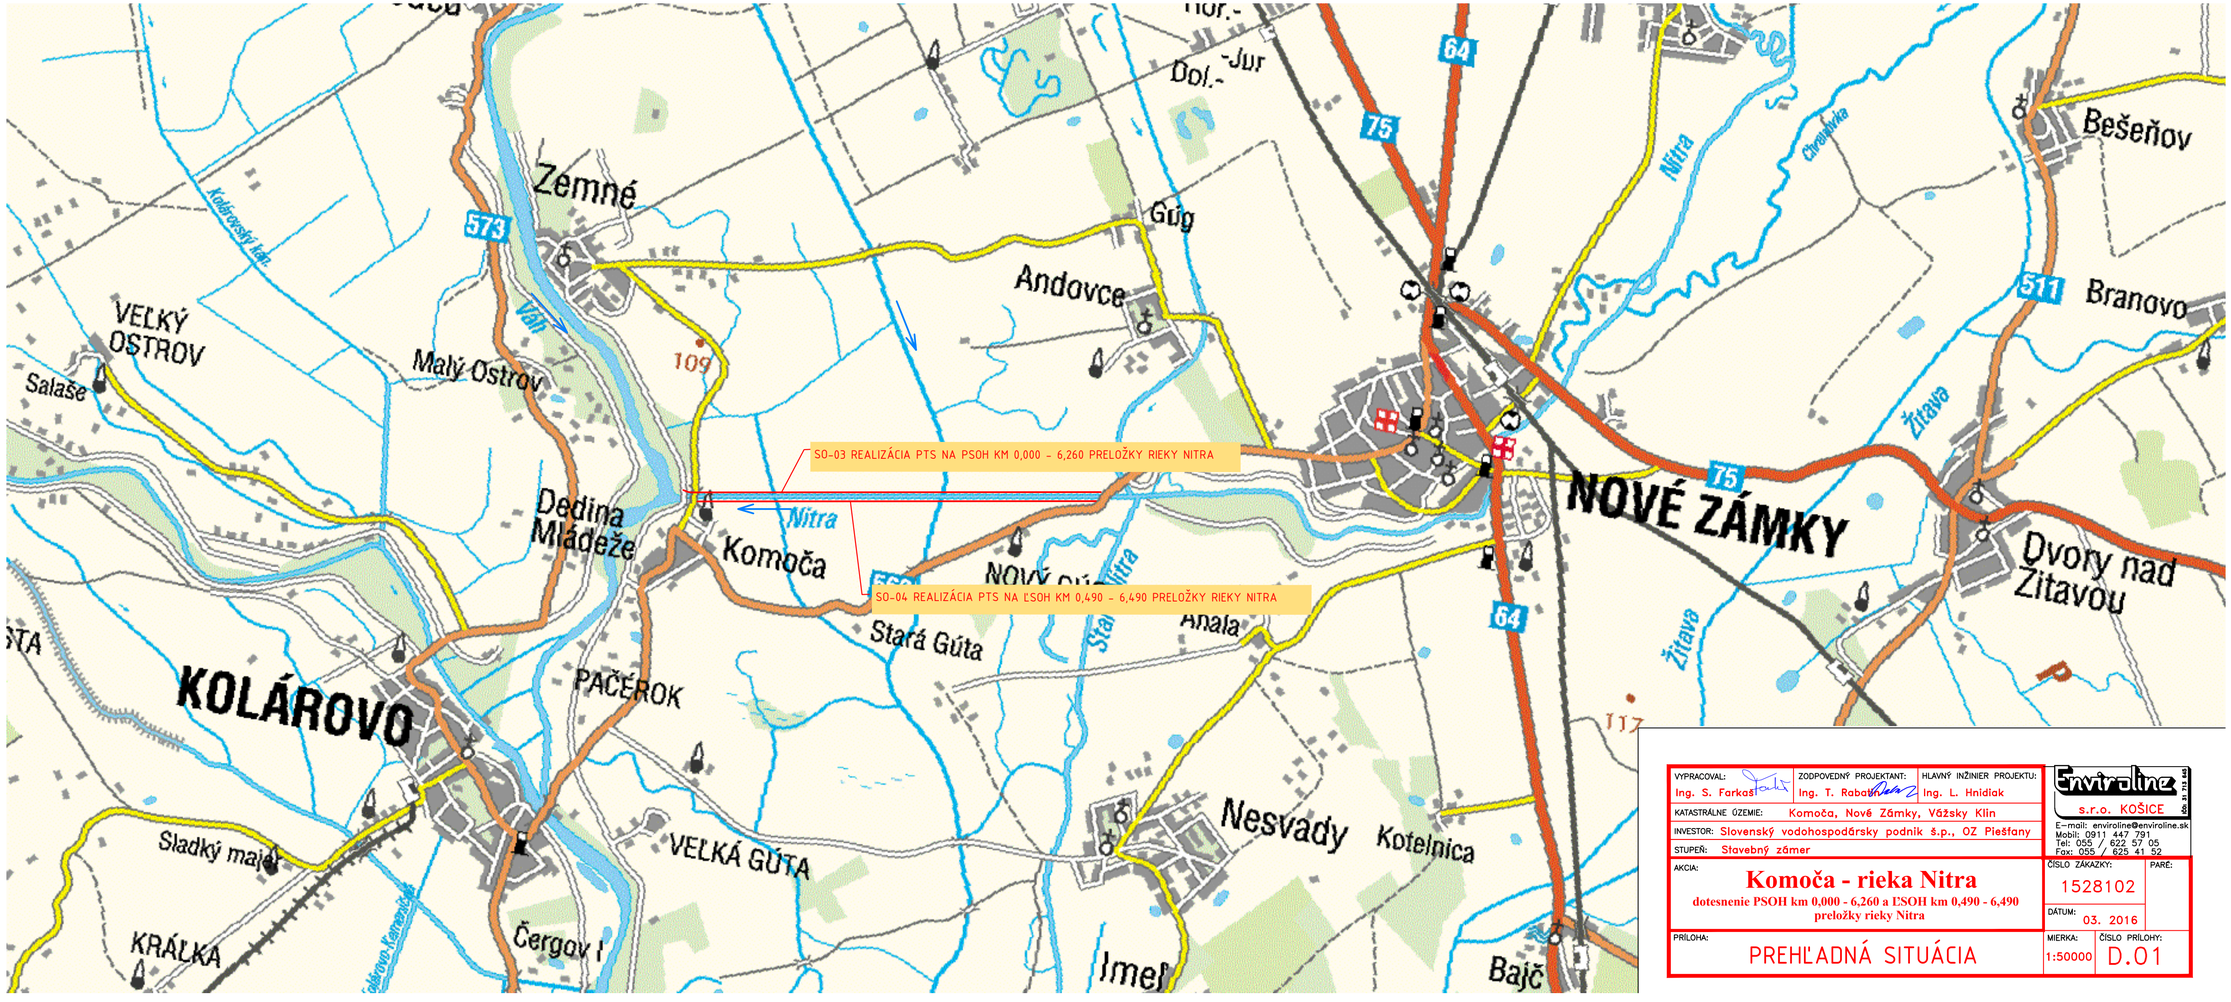


VYPRACOVAL: Ing. S. Farkaš	ZODPOVEDNÝ PROJEKTANT: Ing. T. Rabat	HLAVNÝ INŽINIER PROJEKTU: Ing. L. Hnidiak
KATASTRÁLNE ÚZEMIE: Komoča, Nové Zámky, Vážsky Klin		
INVESTOR: Slovenský vodohospodársky podnik š.p., OZ Piešťany		
STUPEŇ: Stavebný zámer		

Enviroline s.r.o. KOŠICE
E-mail: enviroline@enviroline.sk
Mobil: 0911 447 791
Tel: 055 / 622 57 05
Fax: 055 / 625 41 52

AKCIA:
Komoča - rieka Nitra
dotesnenie PSOH km 0,000 - 6,260 a ĽSOH km 0,490 - 6,490 preložky rieky Nitra

ČÍSLO ZÁKAZKY: 1528102
PARE:
DÁTUM: 03. 2016

PRÍLOHA: PREHĽADNÁ SITUÁCIA
MIERKA: 1:50000
ČÍSLO PRÍLOHY: D.01