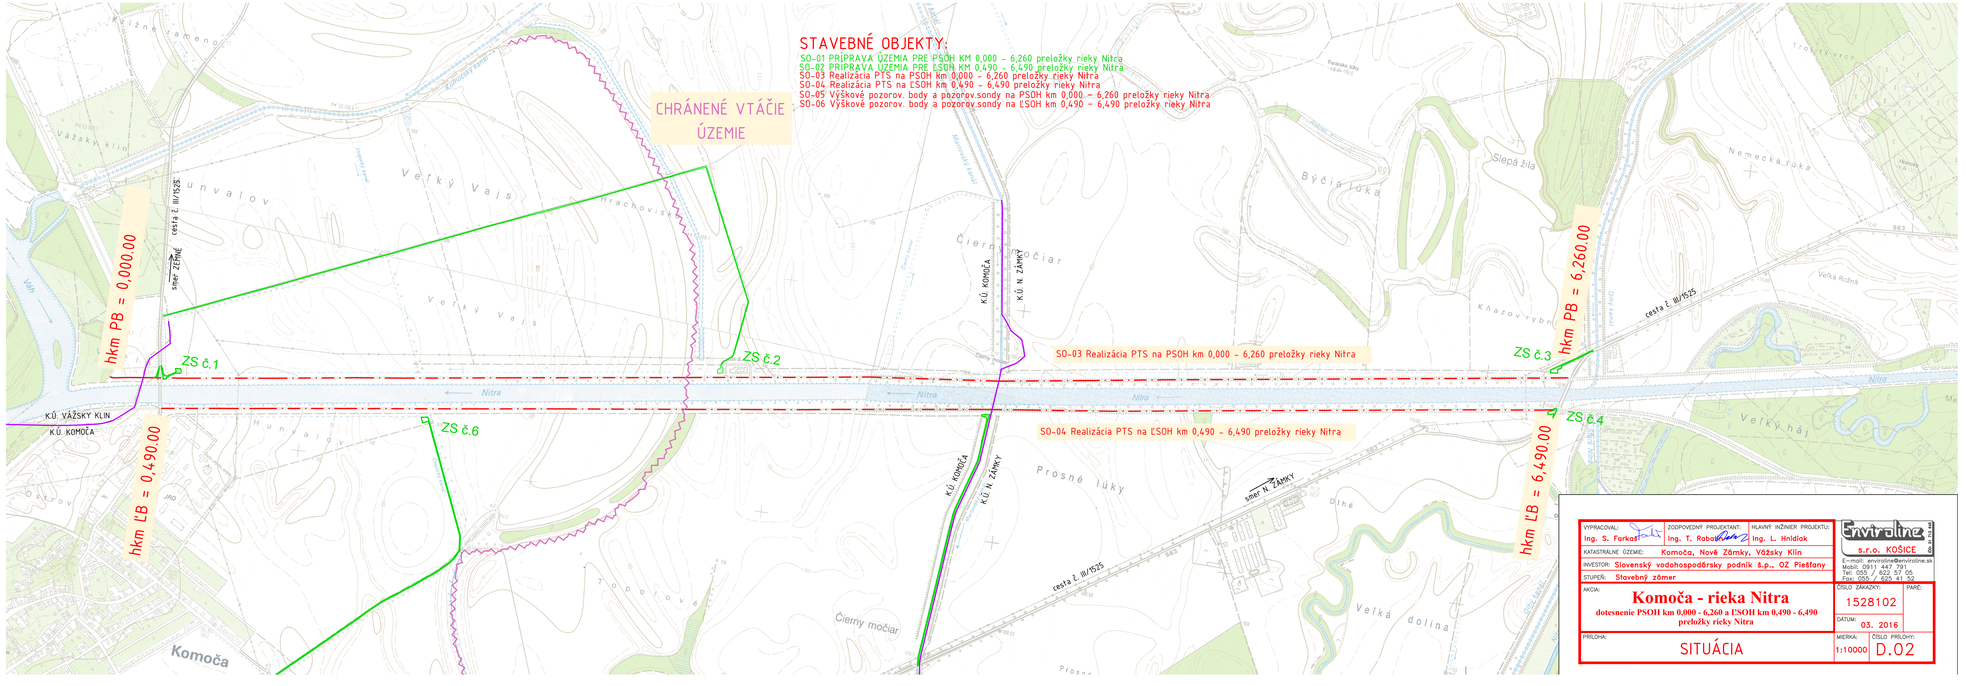


VYPRACOVAL: Ing. S. Farkaš	ZODPOVEDNÝ PROJEKTANT: Ing. T. Rabovský	HLAVNÝ INŽINIER PROJEKTU: Ing. L. Hnidiak	Enviroline s.r.o. KOŠICE
KATASTRÁLNE ÚZEMIE: Komoča, Nové Zámky, Vážsky Klin			E-mail: enviroline@enviroline.sk Mobil: 0911 447 791 Tel: 056 / 622 41 05 Fax: 056 / 625 41 50
INVESTOR: Slovenský vodohospodársky podnik š.p., OZ Piešťany			
STUPEŇ: Stavebný zámer			
AKCIA: **Komoča - rieka Nitra** dotesnenie PSOH km 0,000 - 6,260 a ĽSOH km 0,490 - 6,490 preložky rieky Nitra			ČÍSLO ZÁKAZKY: 1528102 / PARE
			DÁTUM: 03. 2016
PRÍLOHA: SITUÁCIA			MIERKA: 1:10000 / ČÍSLO PRÍLOHY: D.02