
VZOROVÝ PRIEČNY REZ PRELOŽKY RIEKY NITRA KM 0,350 – 6,850
M 1:750

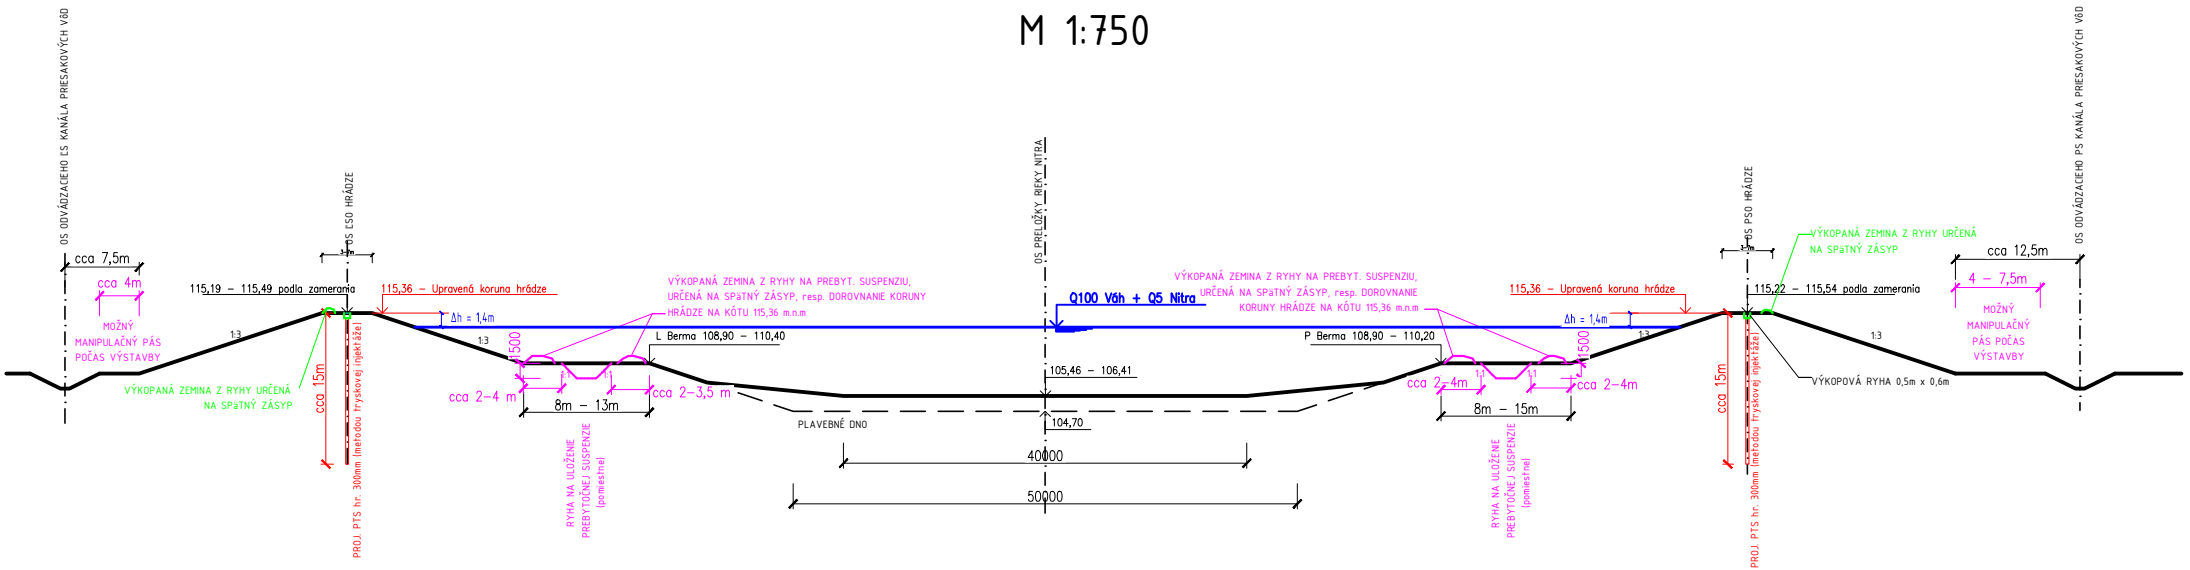

Poznámka:

- Koruna hrádze sa po realizáci PTS spätne do pôvodného stavu, resp. na kótu 115,36 m.n.m. a zatrávni sa.
  Celková plocha osiatia trávnym semenom: PSOH = 28 170 m²
  ĽSOH = 27 350 m²
- Prebytočná výkopová zemina z ryhy pre uloženie prebytočnej suspenzie bude použitá na dorovnanie
  koruny hrádze na predpísanú kótu. Zbytok sa rozhrnie na bermách toku.

STAVEBNÉ OBJEKTY:

SO-01 PRÍPRAVA ÚZEMIA PRE PSOH KM 0,000 – 6,260 preložky rieky Nitra
SO-02 PRÍPRAVA ÚZEMIA PRE ĽSOH KM 0,490 – 6,490 preložky rieky Nitra
SO-03 Realizácia PTS na PSOH km 0,000 – 6,260 preložky rieky Nitra
SO-04 Realizácia PTS na ĽSOH km 0,490 – 6,490 preložky rieky Nitra
SO-05 Výškové pozorov. body a pozorov.sondy na PSOH km 0,000 – 6,260 preložky rieky Nitra
SO-06 Výškové pozorov. body a pozorov.sondy na ĽSOH km 0,490 – 6,490 preložky rieky Nitra