
Spevnenie prístupov k Zariadeniu staveniska
M 1:25

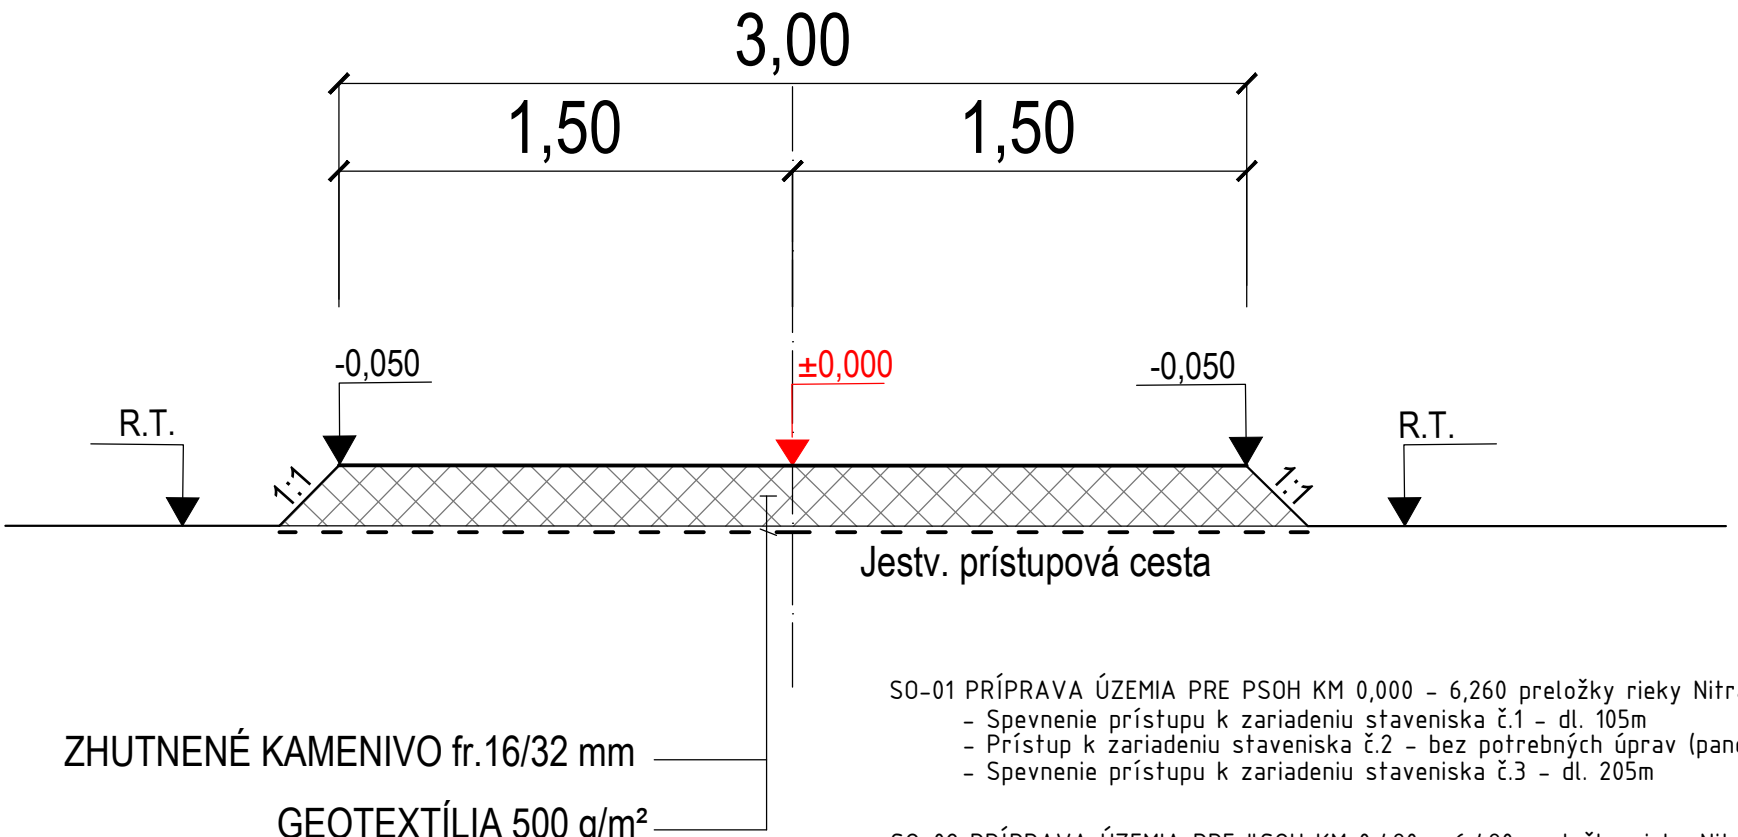

SO-01 PRÍPRAVA ÚZEMIA PRE PSOH KM 0,000 – 6,260 preložky rieky Nitra:
- Spevnenie prístupu k zariadeniu staveniska č.1 – dl. 105m
- Prístup k zariadeniu staveniska č.2 – bez potrebných úprav (panelová cesta)
- Spevnenie prístupu k zariadeniu staveniska č.3 – dl. 205m

SO-02 PRÍPRAVA ÚZEMIA PRE ĽSOH KM 0,490 – 6,490 preložky rieky Nitra
- Spevnenie prístupu k zariadeniu staveniska č.4 – dl. 60m
- Spevnenie prístupu k zariadeniu staveniska č.5 – dl. 1105m
- Spevnenie prístupu k zariadeniu staveniska č.6 – dl. 1557m

PO UKONČENÍ STAVBY BUDÚ PRÍSTUPY ODSTRÁNENÉ A ZRIADENÉ DO PôVODNÉHO STAVU !