

# ZaD è. 1 ÚPN - O SPIŠSKÝ ŠTIAVNIK

## M 1 : 2 0 0 0


### LEGENDA

súčasný stav

návrh




NAVRHOVANÉ HRANICE ZASTAVANÉHO ÚZEMIA

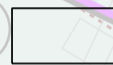

PEŠIE KOMUNIKÁCIE



POLYFUNKÉNE PLOCHY A OBJEKTY RODINNÝCH A BYTOVÝCH DOMOV

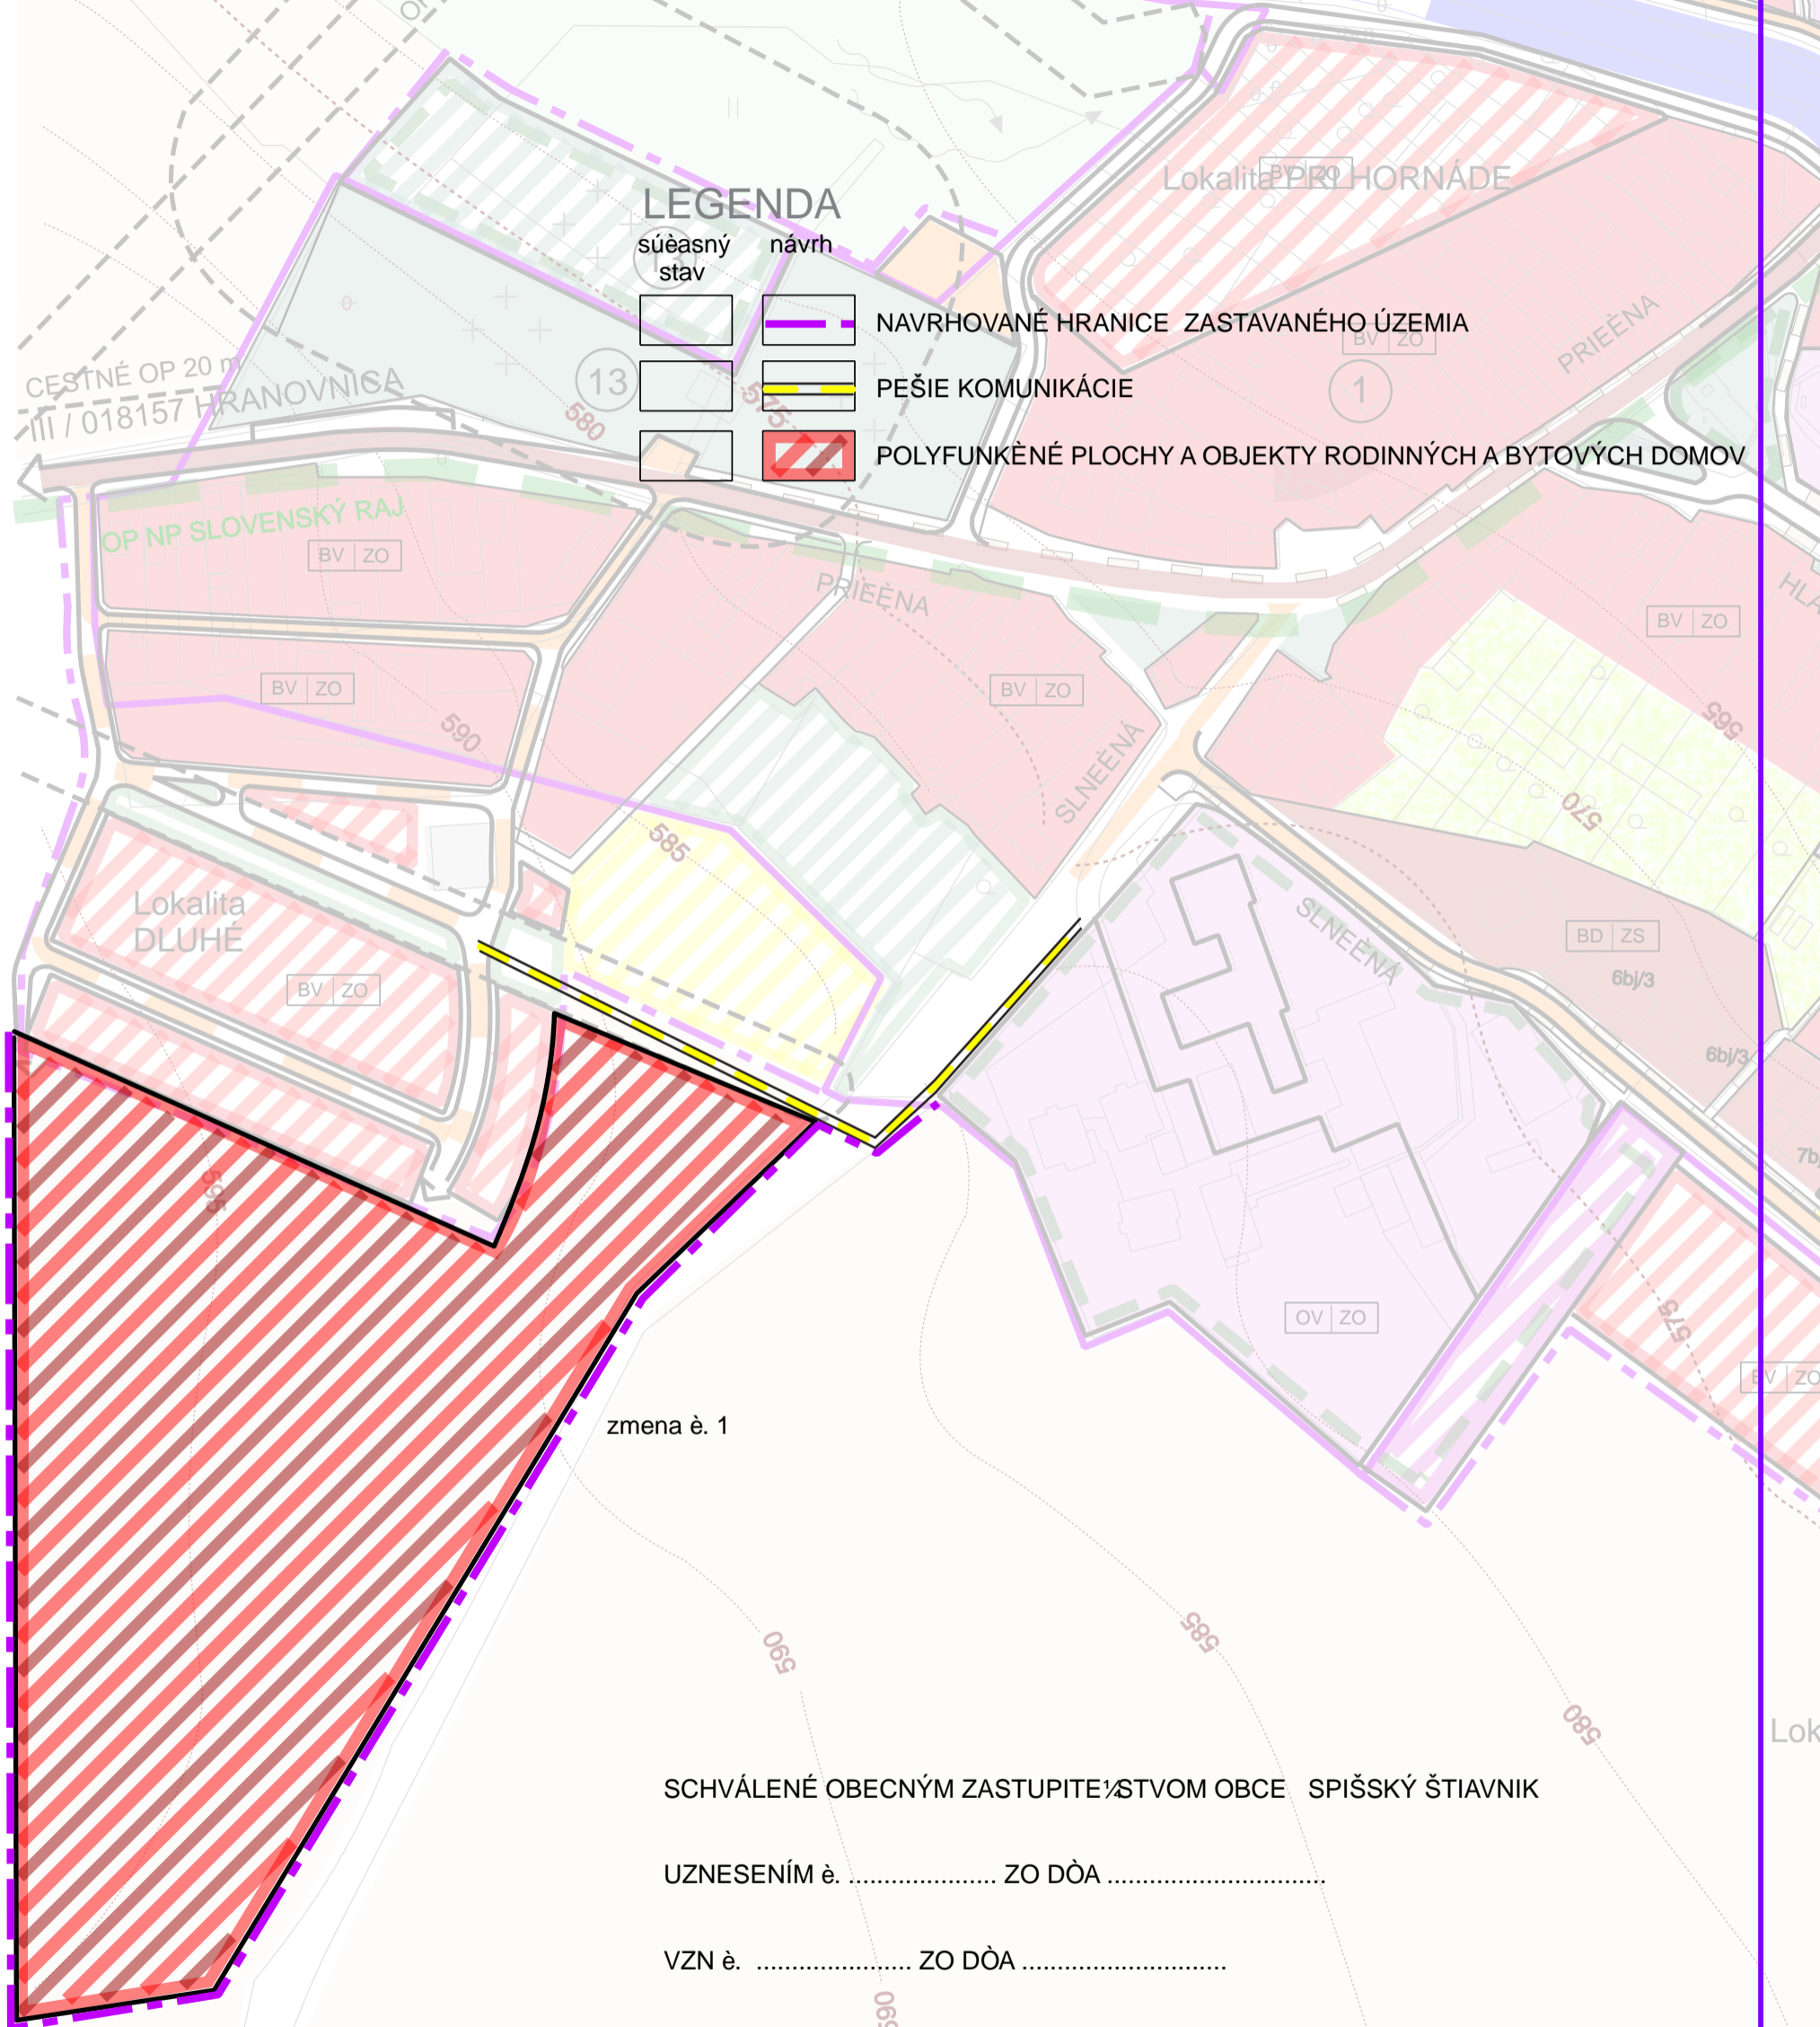

zmena è. 1

SCHVÁLENÉ OBCNÝM ZASTUPITEĽSTVOM OBCE SPIŠSKÝ ŠTIAVNIK


UZNESENÍM è. .... ZO DŔA .....

VZN è. .... ZO DŔA .....

lesná škôlka

STAROSTKA OBCE SPIŠSKÝ ŠTIAVNIK

<b>ZaD è.1 ÚPN - O SPIŠSKÝ ŠTIAVNIK</b>		PRÍLOHA SPRACOVATEĽA:	
OBSTARÁVATEĽ:	OBEC SPIŠSKÝ ŠTIAVNIK	SPRACOVATEĽ:	URBA s.r.o. KOŠICE, JAKOBYHO 14, TEL.055/6338074
AUTORI:	Ing.arch. MAĚÁKOVÁ Ing. KOLESÁROVÁ, Ing. PAŽÁK	DÁTUM:	03.2016
OBSAH:	KOPLEXNÝ VÝKRES PRIESTOROVÉHO USPORIADANIA A FUNKČE VYUŽÍVANIA ÚZEMIA ZASTAV ÚZEMIA, NÁVRH DOPRAVY	MIERKA:	1 : 2 0 0 0
		É.VÝKR:	4

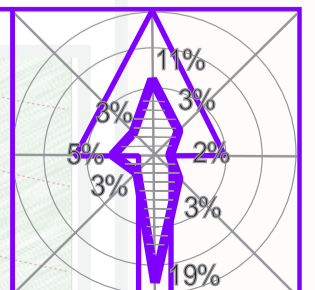

569