


KOŠICKÁ BELÁ

územný plán obce

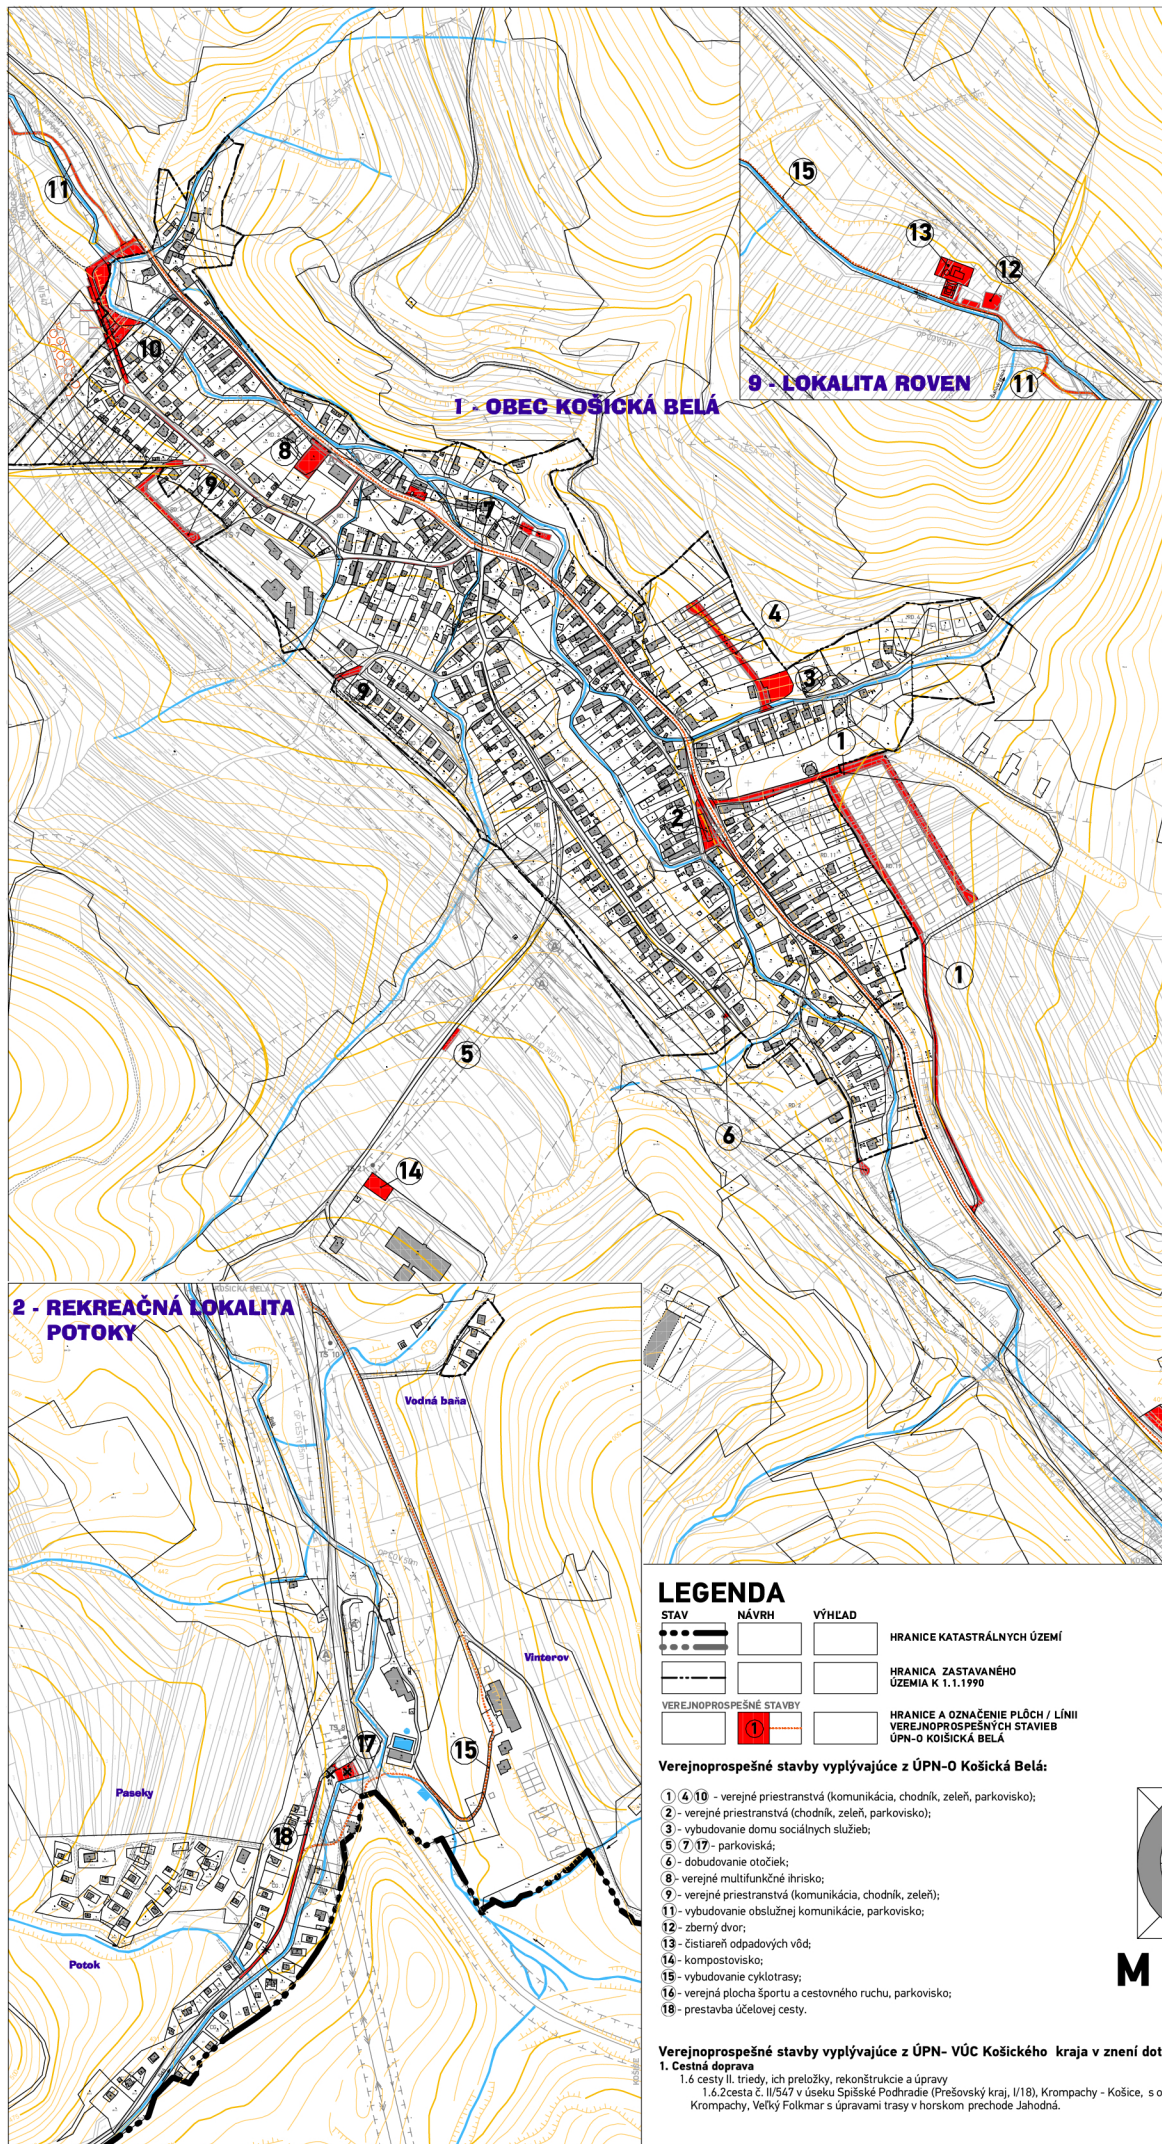


LEGENDA

STAV	NÁVRH	VÝHLAD	
			HRANICE KATASTRÁLNYCH ÚZEMÍ
			HRANICA ZASTAVANÉHO ÚZEMIA K 1.1.1990
			HRANICE A OZNAČENIE PLOCH / LÍNII VEREJNOPROSPEŠNÝCH STAVIEB ÚPN-O KOŠICKÁ BELÁ

Verejnoprospešné stavby vyplývajúce z ÚPN-O Košická Belá:

- 1) 4) 10) - verejný priestranstvá (komunikácia, chodník, zeleň, parkovisko);
- 2) - verejný priestranstvá (chodník, zeleň, parkovisko);
- 3) - vybudovanie domu sociálnych služieb;
- 5) 7) 17) - parkoviská;
- 6) - dobudovanie otočiek;
- 8) - verejný multifunkčný ihrisko;
- 9) - verejný priestranstvá (komunikácia, chodník, zeleň);
- 11) - vybudovanie obslužnej komunikácie, parkovisko;
- 12) - zberný dvor;
- 13) - čistiareň odpadových vôd;
- 14) - kompostovisko;
- 15) - vybudovanie cyklotrasy;
- 16) - verejná plocha športu a cestovného ruchu, parkovisko;
- 18) - prestavba účelovej cesty.

Verejnoprospešné stavby vyplývajúce z ÚPN- VÚC Košického kraja v znení doterajších Zmien a doplnkov:
 1. Cestná doprava
 1.6 cesty II. triedy, ich preložky, rekonštrukcie a úpravy
 1.6.2 cesta E. II/547 v úseku Spišské Podhradie (Prešovský kraj, I/18), Krompachy - Košice, s obchvatmi sídiel Spišské Vlachy, Krompachy, Veľký Folkmar s úpravami trasy v horskom prechode Jahodná.

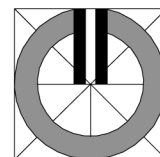

M 1:10 000

SCHÉMA VEREJNOPROSPEŠNÝCH STAVIEB - a