


Výkres č.3

**KOMPLEXNÝ VÝKRES PRIESTOROVÉHO USPORIADANIA A FUNKČNÉHO
VYUŽITIA ÚZEMIA, OCHRANA PRÍRODY, ZÁVÄZNÉ ČASTI A VPS**

M 1 : 2 000

ÚZEMNÝ PLÁN OBCE NECPALY

ZMENY A DOPLNKY č.5

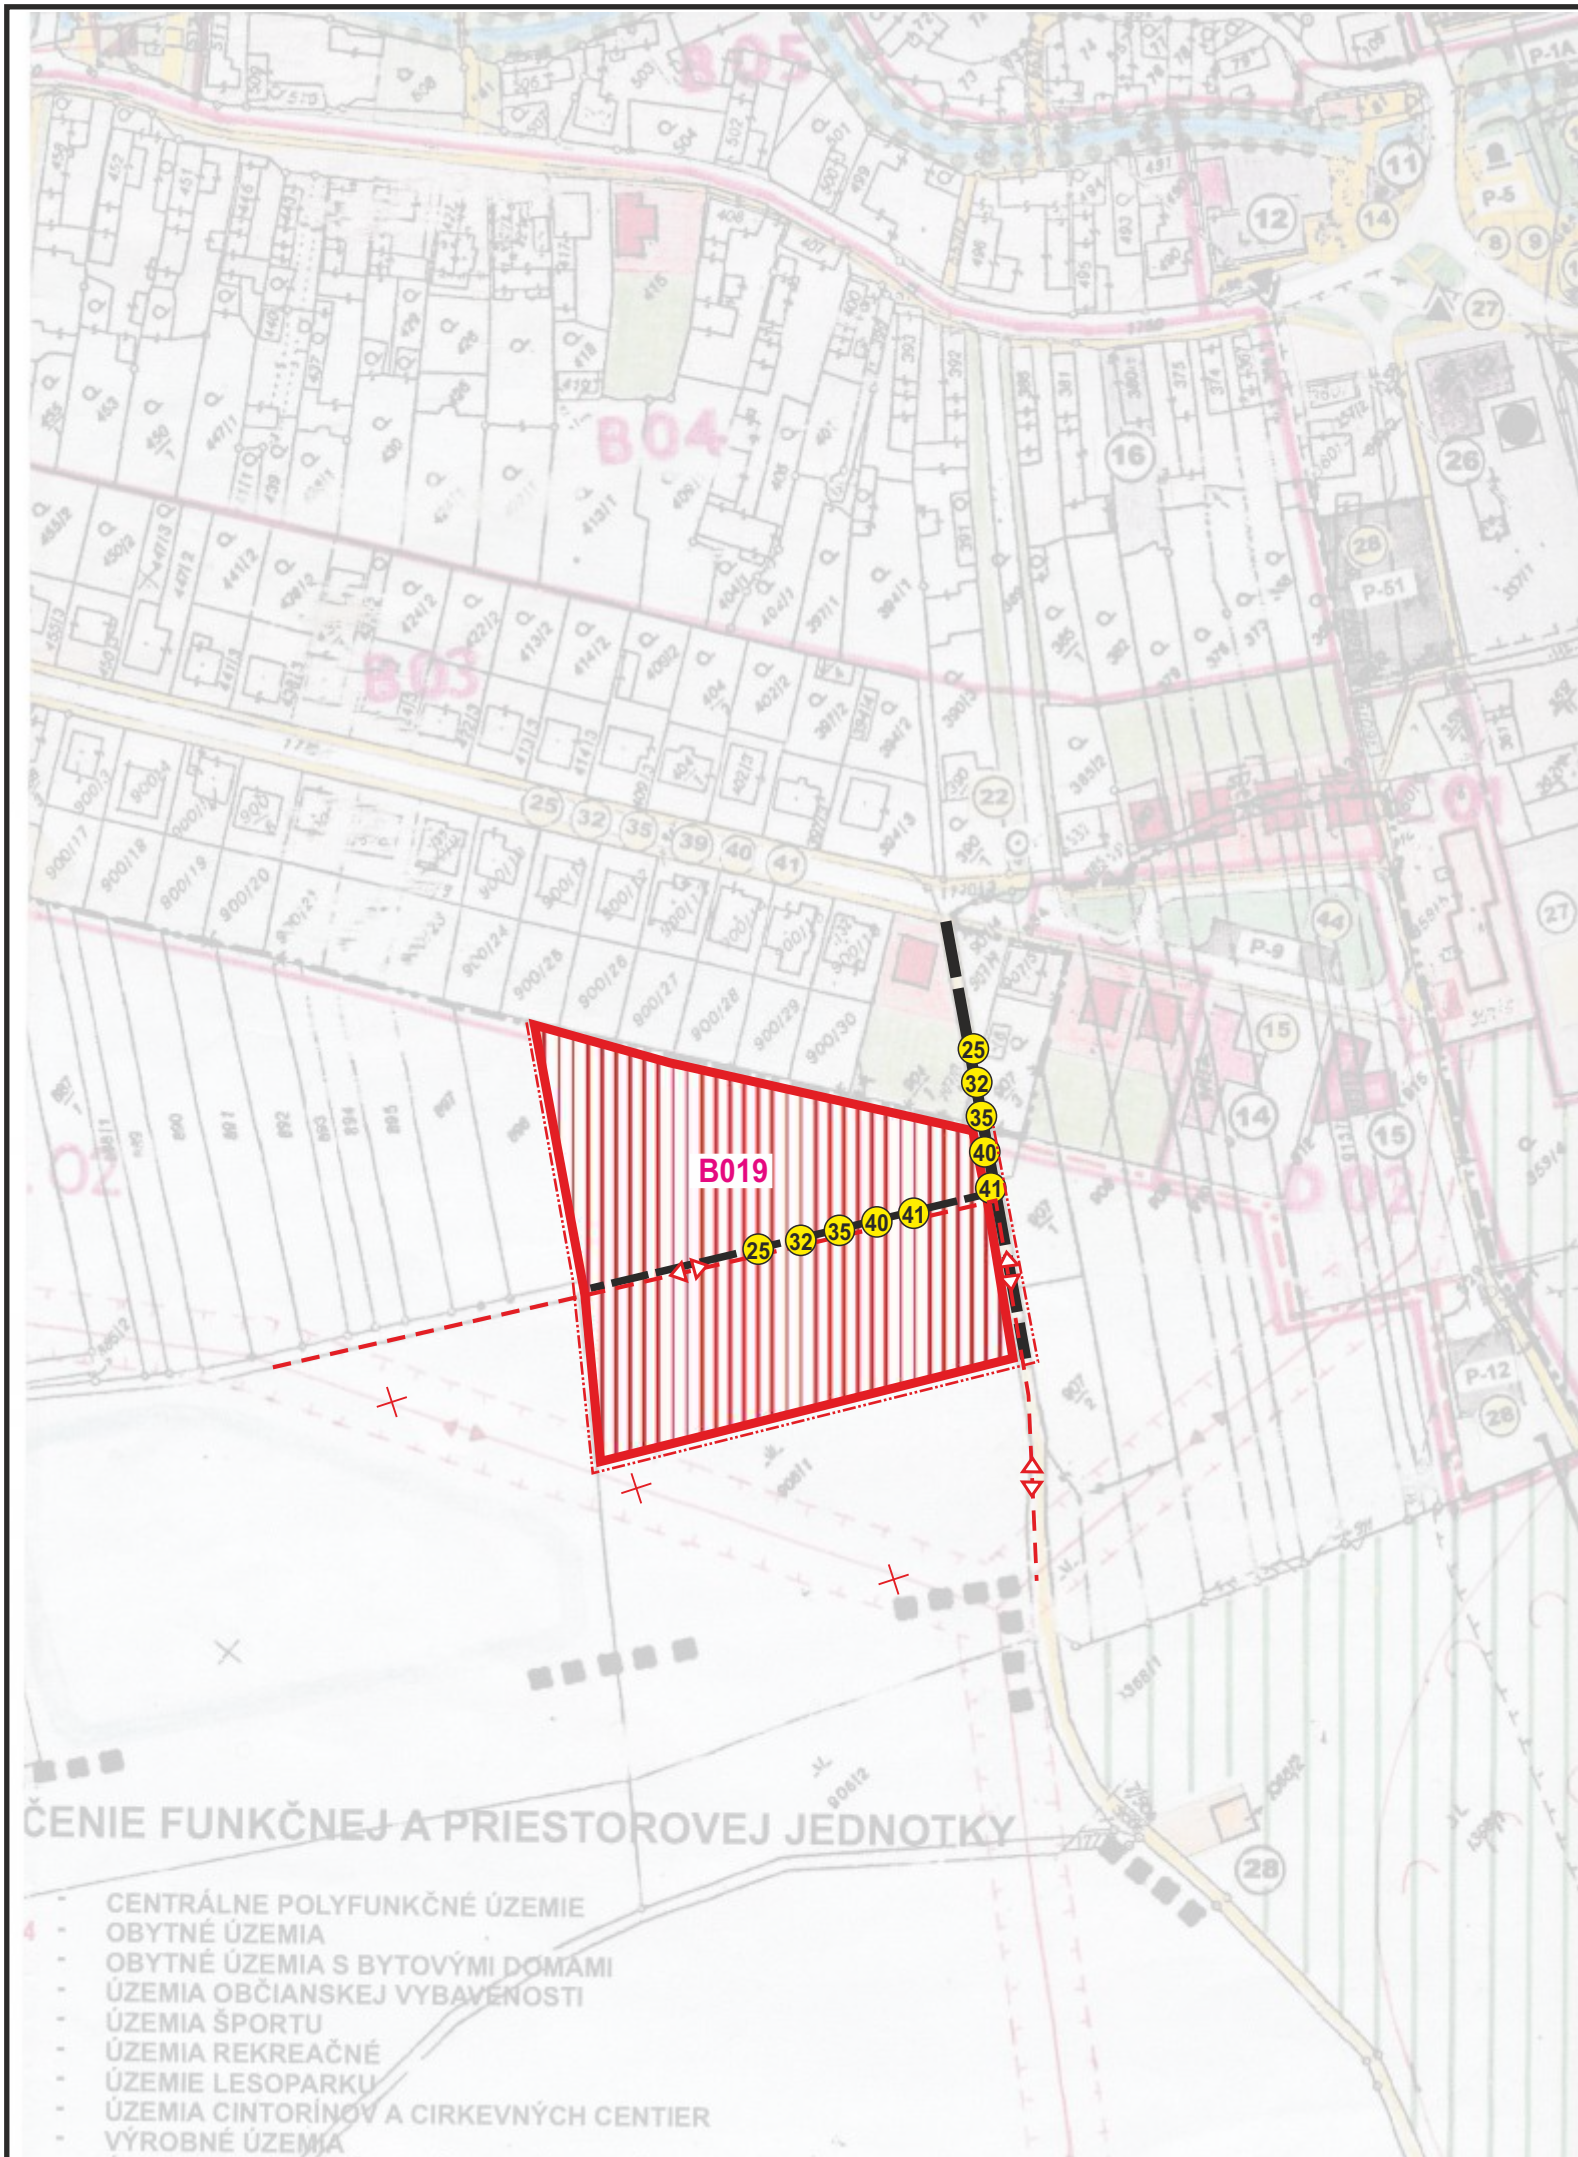

ZOZNAM VEREJNOPROSPEŠNÝCH STAVIEB:

- 1 - STAVBY NA SLEDOVANIE STAVU ŽIVOTNÉHO PROSTREDIA (Z AKTUALIZOVANÉHO ÚPN - VÚC ŽILINSKEHO KRAJA)
- 6 - STAVBY NA KOMPOSTOVANIE (Z AKTUALIZOVANÉHO ÚPN - VÚC...)
- 7 - VEREJNÁ VYBAVENOSŤ, DOPRAVNÁ A TECHNICKÁ INFRAŠTRUKTÚRA V STREDISKÁCH CESTOVNÉHO RUCHU, TURIZMU...(Z AKTUALIZOVANÉHO ÚPN - VÚC...)
- 8 - STAVEBNÉ ÚPRAVY NÁMESTIA
- 9 - STAVEBNÉ ÚPRAVY CENTRA PRI KULTÚRNOHOM DOME
- 10 - CENTRUM PRI ŠPORTOVOM AREÁLI
- 11 - PRÍSTAVBA A STAVEBNÉ ÚPRAVY OBJEKTU POŠTY
- 12 - PRÍSTAVBA A STAVEBNÉ ÚPRAVY OBJEKTU OBEČNÉHO ÚRADU
- 13 - PRÍSTAVBA A STAVEBNÉ ÚPRAVY OBJEKTU ZDRAVOTNÉHO STREDISKA
- 14 - PRÍSTAVBA A STAVEBNÉ ÚPRAVY OBJEKTU POŽIARNEJ ZBROJNICE
- 15 - DOM SOCIÁLNYCH SLUŽIEB
- 16 - PRÍSTAVBA A PRESTAVBA OBJEKTU KULTÚRNEHO DOMU A ÚPRAVY EXTERIÉRU AREÁLU
- 17 - ROZŠÍRENIE CINTORÍNŮV
- 18 - PRÍSTAVBY, NADSTAVBY A STAVEBNÉ ÚPRAVY OBJEKTŮV A AREÁLU ZÁKLADNEJ ŠKOLY
- 19 - PRESTAVBA A ROZŠÍRENIE OBEČNÉHO ŠPORTOVÉHO AREÁLU
- 20 - STAVBY LOKÁLNYCH ŠPORTOVÍSK A DETSKÝCH IHRÍSK
- 21 - DVOR OBEČNÝCH SLUŽIEB
- 22 - ZHROMAŽDOVACIE MIESTA SEPAROVANÉHO KOMUNÁLNEHO ODPADU
- 23 - OPLOTENIE BÝVALÉHO LOMU
- 25 - REKONŠTRUKCIA CESTNÝCH KOMUNIKÁCIÍ A CHODNÍKŮV A STAVBY NOVÝCH CESTNÝCH KOMUNIKÁCIÍ A CHODNÍKŮV
- 26 - ODSTRÁNENIE BODOVEJ ZÁVADY NA CESTE III/01894 ZA OBJEKTOM OBEČNÉHO ÚRADU
- 27 - AUTOBUSOVÉ ZASTÁVKOVÉ PRUHY S PRÍSTREŠKAMI
- 28 - PARKOVISKÁ A ODBAVNÉ PLOCHY
- 29 - PEŠIE, BEŽECKÉ, LYŽIARSKÉ, CYKLISTICKÉ A CYKLOTURISTICKÉ TRASY A STAVBY DROBNEJ VYBAVENOSTI V NEZASTAVANOM ÚZEMÍ
- 30 - REKONŠTRUKCIA EXISTUJÚCEHO A STAVBA NOVEHO VODOJEMU
- 31 - REKONŠTRUKCIA A STAVEBNÉ ÚPRAVY PRÍVODNÝCH VODOVODNÝCH RÁDOV A STAVIEB SÚVISIACICH TECHNICKÝCH ZARIADENÍ
- 32 - REKONŠTRUKCIA A PRELOŽKA EXISTUJÚCEJ A STAVBY NOVEJ VODOVODNEJ SIETE
- 33 - STAVBY ŠTYROCH MVE A SÚVISIACE STAVBY
- 34 - REKREAČNÝ RYBNÍK
- 35 - CELOOBEČNÁ SPLAŠKOVÁ KANALIZÁCIA
- 36 - STAVBY DAŽDOVEJ KANALIZÁCIE
- 37 - REKONŠTRUKCIA A KABELIZÁCIA EXISTUJÚCICH 22KV VEDENÍ A STAVBY NOVÝCH 22 KVVEDENÍ
- 38 - NOVÉ TRAFOSTANICE A POSILNOVANIE A VÝMENA JESTVUJÚCICH TRAFOSTANIC
- 39 - REKONŠTRUKCIA A KABELIZÁCIA EXISTUJÚCICH ELEKTRICKÝCH SEKUNDÁRNYCH VEDENÍ NN, VEREJNÉHO OSVETLENIA A STAVBY NOVÝCH KABELOVÝCH ELEKTRICKÝCH SEKUNDÁRNYCH VEDENÍ NN A VEREJNÉHO OSVETLENIA
- 40 - REKONŠTRUKCIA A KABELIZÁCIA EXISTUJÚCICH ELEKTRONICKÝCH KOMUNIKAČNÝCH SIETÍ A MIESTNEHO ROZHLASU A STAVBY NOVÝCH KABELOVÝCH ELEKTRONICKÝCH KOMUNIKAČNÝCH SIETÍ, MIESTNEHO ROZHLASU, KÁBLOVEJ TELEVÍZIE A VEREJNEJ RÁDIOTELEFÓNNEJ STANICE
- 41 - STAVBY PLYNOFIKÁCIE OBCE
- 42 - ÚPRAVY VODNÝCH TOKOV, BREHOV TOKOV, MOSTOV , LÁVOK
- 43 - LESOPARK S REKREAČNOŠPORTOVOU A DOPRAVNOTECHNICKOU VYBAVENOSŤOU
- 44 - VEREJNÁ A IZOLAČNÁ ZELEN VŤATANE REKONŠTRUKCIE PRVKŮV ÚZEMNÉHO SYSTÉMU EKOLOGICKEJ STABILITY
- 45 - LIKVIDÁCIA ŽIVELNÝCH SKLÁDOK ODPADOV

OSTATNÉ NA VÝKRESE č. 2

Mierka
1 : 2 000