

ZMENY A DOPLNKY č.5

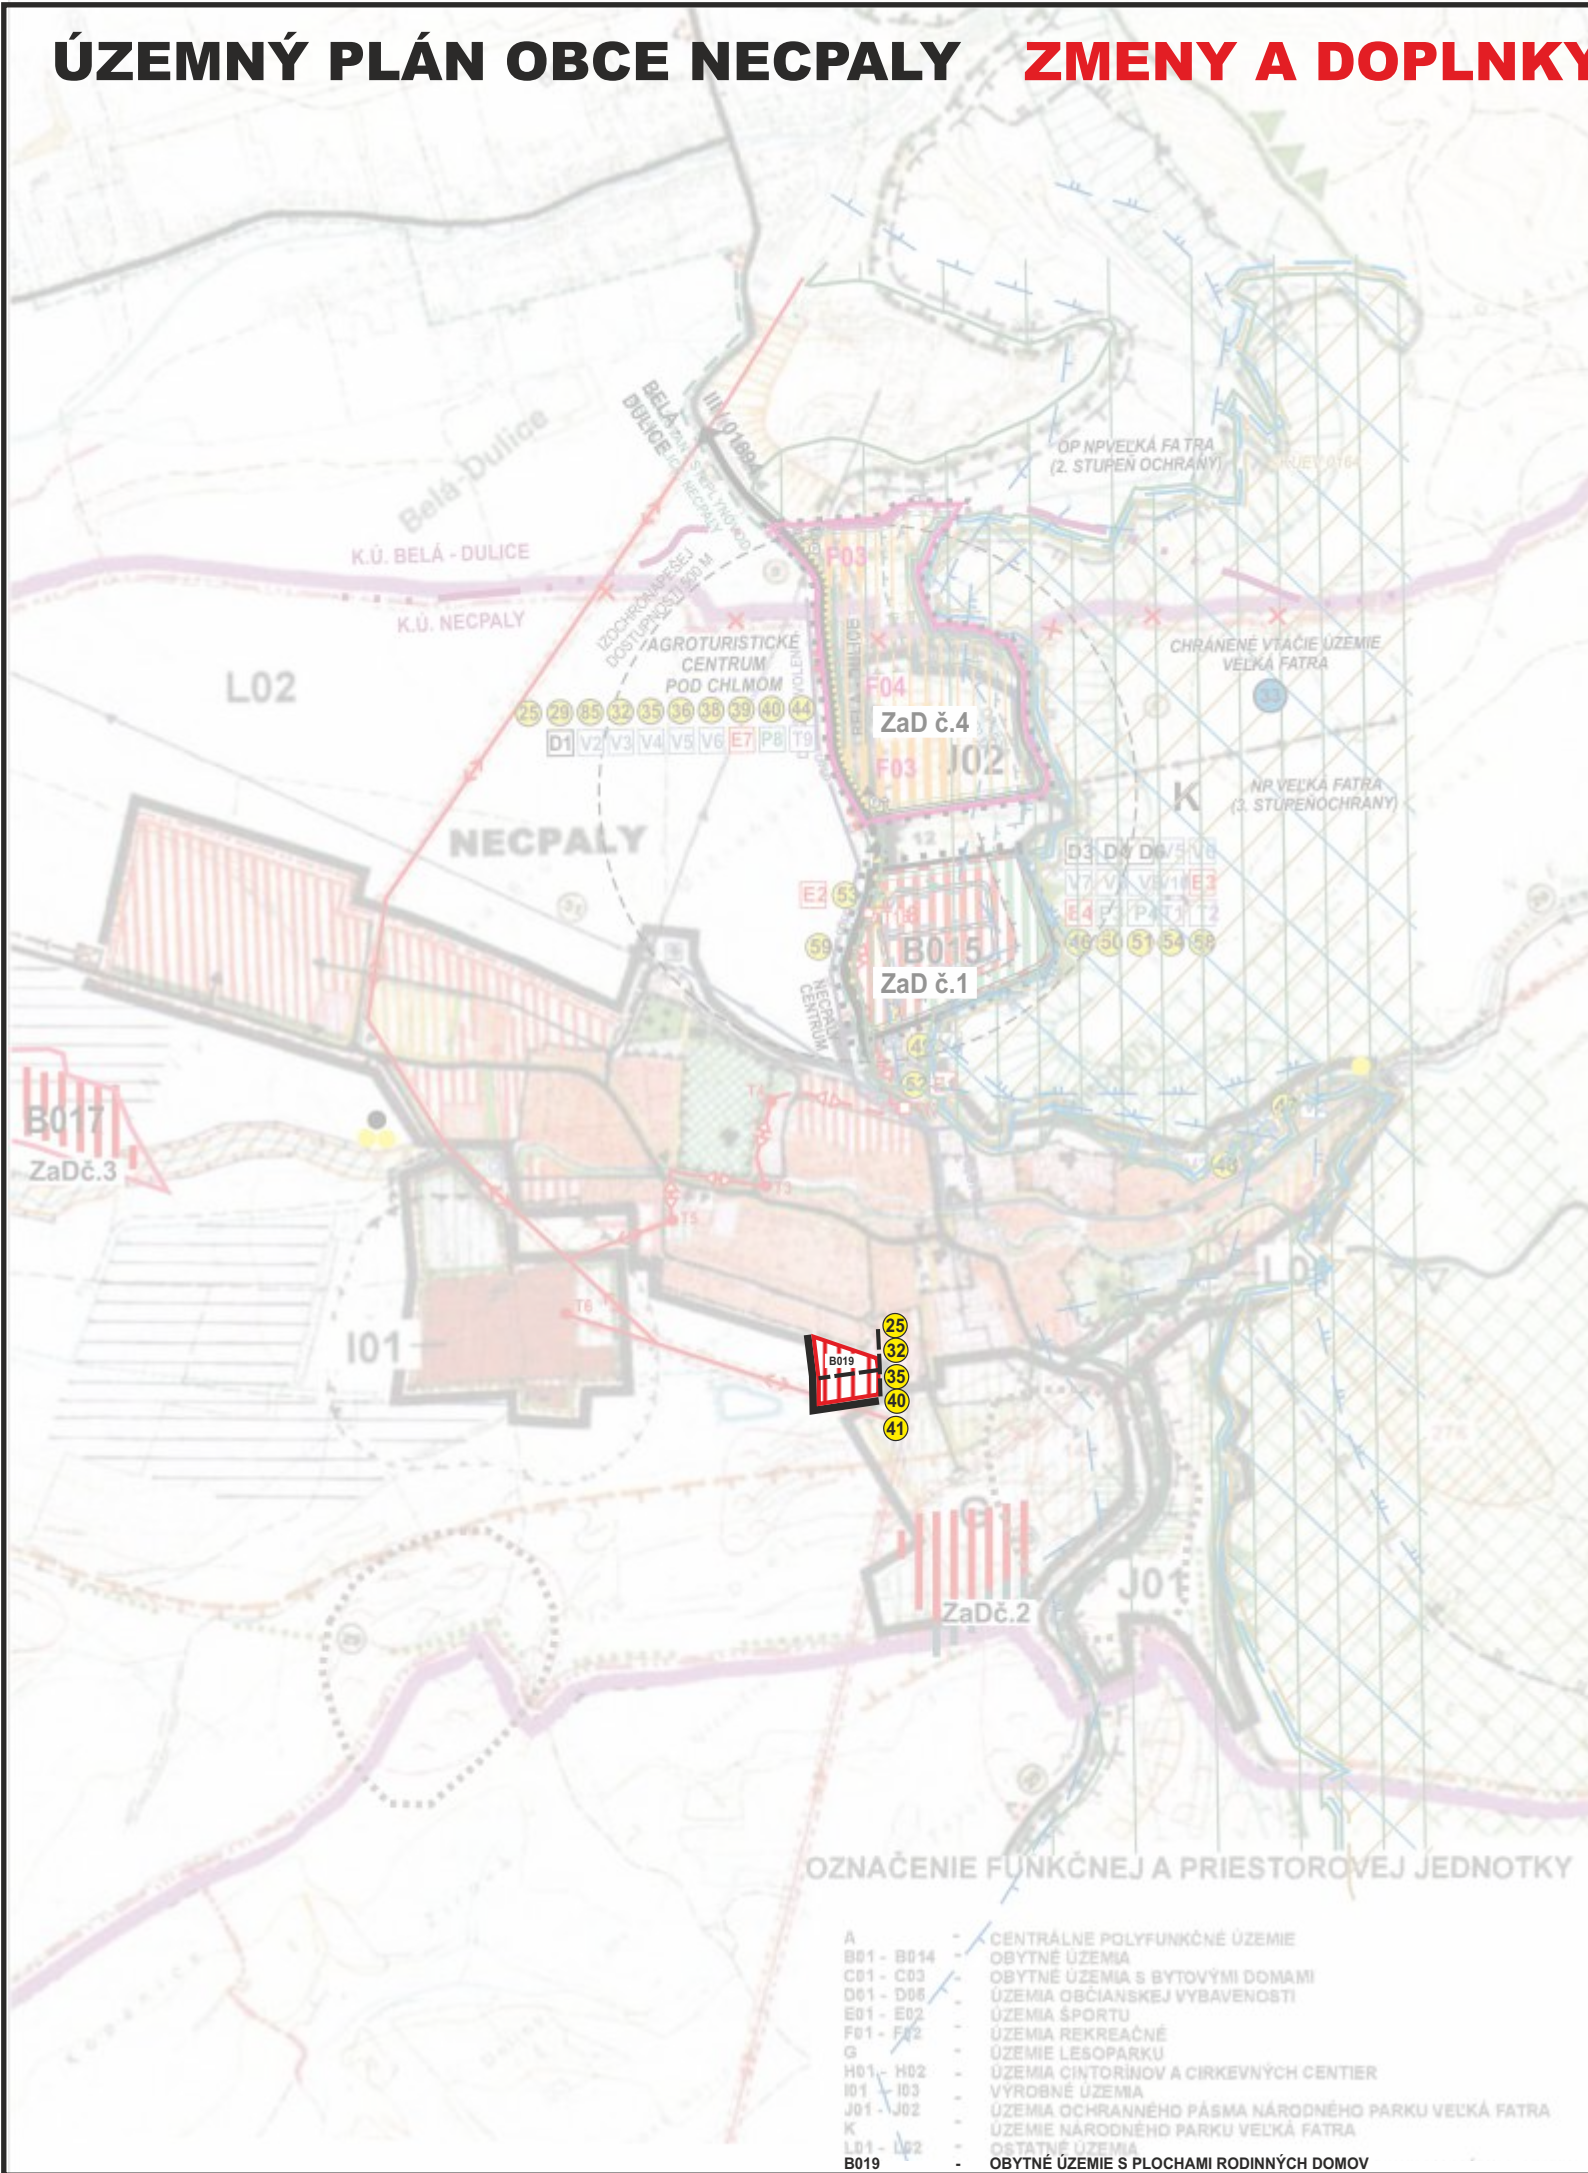


SCHÉMA ZÁVÄZNÝCH ČASTÍ RIEŠENIA A VEREJNOPROSPEŠNÉ STAVBY

legenda :

STAV	NÁVRH	VÝHLAD
------	-------	--------



HRANICA RIEŠENÉHO ÚZEMIA
 HRANICA KATASTRÁLNEHO ÚZEMIA
 HRANICA ZASTAVANÉHO ÚZEMIA
 PLOCHY BÝVANIA
 PLOCHY OBČIANSKEJ VYBAVENOSTI
 PLOCHY ŠPORTU
 PLOCHY REKREÁCIE
 PLOCHY ODDYCHU A PIKNIKOV
 PLOCHY NEZÁVADNEJ VÝROBY
 PLOCHY ZARIADENÍ POĽNOHOSPODÁRSKEJ VÝROBY
 VODNÉ PLOCHY A TOKY
 MOKRADE
 ODVOGNENIA
 CINTORÍN
 IZOLAČNÁ ZELEŇ
 PAMIATKOVO CHRÁNENÝ PARK
 NÁRODNÉ KULTÚRNE PAMIATKY
 PLOCHY SADOV
 LESOPARK
 LESY HOSPODÁRSKE
 LESY OCHRANÉ
 HRANICA NÁRODNÉHO PARKU VEĽKÁ FATRA
 OCHRANNÉ PÁSMO NP
 BIOCENTRUM PROVINCIONÁLNEHO VÝZNAMU
 BIOKORIDOR NADREGIONÁLNEHO VÝZNAMU
 BIOKORIDOR REGIONÁLNEHO VÝZNAMU
 KORIDOROVÉ OBLASTI SO STREDNÝM BARIEROVÝM EFEKTOM
 PRIESTOR S VYSOKOU KRAJINNOU DIVERZITOU
 GENOFONDOVÉ LOKALITY
 CHRÁNENÉ VTÁČIE ÚZEMIE
 ZOSUVY
 RÝCHLOSTNÁ KOMUNIKÁCIA
 CESTA III. TRIEDY
 MIESTNE KOMUNIKÁCIE
 ZÁCHYTNÉ PARKOVISKÁ
 AUTOSUSOVÉ ZASTÁVKY
 HLAVNÉ PEŠIE TRASY
 CYKLISTICKÁ TURČIANSKA MAGISTRÁLA
 CYKLOTURISTICKÁ TRASA DO NECPALSKÉJ DOLINY
 TURISTICKÉ, SEŽECKÉ LYŽIARSKÉ TRASY A NÁUČNÉ CHOCHNÍKY
 LYŽIARSKÉ VLEKY
 PHO II'
 VODOVODNÉ POTRUBIE
 HRANICA ZÁPLAVOVÉHO ÚZEMIA
 MALÉ VODNÉ ELEKTRÁRNE
 ROZDELOVACIA ŠACHTA
 VODOJEM
 VODNÝ ZDROJ - VRT HNC-1
 PRAMEŇ
 NECPALSKÉ VODOPÁDY
 CHVO VEĽKÁ FATRA
 PHO PRÍRODNÝCH LIEČIVÝCH ZDROJOV A MINERÁLNYCH VÔD 3'
 PHO I'
 HLAVNÝ KANALIZAČNÝ ZBERAČ
 ČERPACIA STANICA
 VTL PLYNOVOD
 REGULAČNÁ STANICA PLYNU
 PRÍVOD STL PLYNOVODU
 VVN 110KV ELEKTRICKÉ VEDENIE
 VVN 220KV ELEKTRICKÉ VEDENIE
 VVN 400KV ELEKTRICKÉ VEDENIE
 VZDUŠNÉ VEDENIE ELEKTRICKEJ ENERGIE (22KV)
 KÁBELOVÉ VEDENIE ELEKTRICKEJ ENERGIE (22 kV)
 TRANSFORMOVNE
 DIALKOVÝ KÁBEL OPTICKÝ ŽILINA - ZVOLEN
 OCHRANNÉ PÁSMA VŠETKYCH DRUHOV - OSTATNÉ
 PLOCHY BEZ ZMENY VYUŽITIA
 HRANICE OZNAČENIA FUNKČNEJ A PRIESTOROVEJ JEDNOTKY
 OZNAČENIE VEREJNOPROSPEŠNÝCH STAVIEB

OZNAČENIE OBJEKTŮV MIMO ZASTAVANÉHO ÚZEMIA :

- 1 - HORÁREK, 2 - ŮELOVÉ ZARIADENIE LEŠA, 3 - VODOHOSPODÁRSKA STAVBA, 4 - ŮRYTOVŔA, 5 - HORÁREK SMERKOVÝ, 6 - POLOVŔNIKA CHATA, 7 - ŮRYTOVŔA, 8 - ŮELOVÉ ZARIADENIE LEŠA, 9 - CHATA KAHENNÁ, 10 - ŮRYTOVŔA DOLHÝ BORISŮV, 11 - CHATA TAJCH, 12 - VÝRAVENOSŦ PRI LYŔIARSKOM VLEKŮ (ŮŮŮRŠŦVENIE, SERVIS)

OZNAČENIE FUNKČNEJ A PRIESTOROVEJ JEDNOTKY - REGULATÍVY

- A

B01 - B014

C01 - C03

D01 - D05

E01 - E02

F01 - F02

G

H01 - H02

I01 - I03

J01 - J02

K

L01 - L02

B015 -

B016 -

B017 -

B018 -

M01 -

M02 -

B019
- CENTRÁLNE POLYFUNKČNÉ ÚZEMIE

- OBYTNÉ ÚZEMIA

- OBYTNÉ ÚZEMIA S BYTOVÝMI DOMAMI

- ÚZEMIA OBĽIANSKEJ VYBAVENOSTI

- ÚZEMIA ŠPORTU

- ÚZEMIA REKREAČNÉ

- ÚZEMIE LESOPARKU

- ÚZEMIA CINTORÍNOV A CIRKEVNÝCH CENTIER

- VÝROBNÉ ÚZEMIA

- ÚZEMIA OCHRANNÉHO PÁSMA NÁRODNÉHO PARKU VEĽKÁ FATRA

- ÚZEMIE NÁRODNÉHO PARKU VEĽKÁ FATRA

- OSTATNÉ ÚZEMIA

- OBYTNÉ ÚZEMIA

- OBYTNÉ ÚZEMIA

- OBYTNÉ ÚZEMIA S PLOCHAMI RODINNÝCH DOMOV

- OBYTNÉ ÚZEMIA S PLOCHAMI RODINNÝCH DOMOV

- ÚZEMIA VEREJNÝCH OBECNÝCH PARKOV

- ÚZEMIA VEREJNÝCH OBECNÝCH PARKOV

- OBYTNÉ ÚZEMIE S PLOCHAMI RODINNÝCH DOMOV

ZOZNAM VEREJNOPROSPEŠNÝCH STAVIEB :

- 25

- REKONŠTRUKCIA CESTNÝCH KOMUNIKÁCIÍ A CHODNÍKOV A STAVBY NOVÝCH CESTNÝCH KOMUNIKÁCIÍ A CHODNÍKOV
- 32

- REKONŠTRUKCIA A PRELOŽKA EXISTUJÚCEJ A STAVBY NOVEJ VODOVODNEJ SIETE
- 35

- CELOOBEČNÁ SPLAŠKOVÁ KANALIZÁCIA
- 37

- REKONŠTRUKCIA A KABELIZÁCIA EXISTUJÚCICH 22KV VEDENÍ A STAVBY NOVÝCH 22 KV VEDENÍ
- 39

- REKONŠTRUKCIA A KABELIZÁCIA EXISTUJÚCICH ELEKTRICKÝCH SEKUNDÁRNYCH VEDENÍ NN, VEREJNÉHO OSVETLENIA A STAVBY NOVÝCH KABELOVÝCH ELEKTRICKÝCH SEKUNDÁRNYCH VEDENÍ NN A VEREJNÉHO OSVETLENIA
- 40

- REKONŠTRUKCIA A KABELIZÁCIA EXISTUJÚCICH ELEKTRONICKÝCH KOMUNIKAČNÝCH SIETÍ A MIESTNEHO ROZHLASU A STAVBY NOVÝCH KABELOVÝCH ELEKTRONICKÝCH KOMUNIKAČNÝCH SIETÍ, MIESTNEHO ROZHLASU, KÁBLOVEJ
- 25

- TELEVÍZIE A VEREJNEJ RÁDIOTELEFONNEJ STANICE
- 41

- STAVBY PLYNOFIKÁCIE OBCE, CYKLISTICKÉ A CYKLOTURISTICKÉ TRASY A STAVBY DROBNEJ VYBAVENOSTI
- 31

- REKONŠTRUKCIA A STAVEBNÉ ÚPRAVY PRÍVODNÝCH VODOVODNÝCH RÁDOV A STAVIEB SÚVISIACICH TECHNICKÝCH
- 32

- STAVBY NOVEJ VODOVODNEJ SIETE
- 33

- STAVBY ŠTYROCH MVE A SÚVISIACE STAVBY
- 35

- SPLAŠKOVÁ KANALIZÁCIA
- 38

- NOVÉ TRAFOSTANICE A POSILŇOVANIE A VÝMENA JESTVUJÚCICH TRAFOSTANÍC
- 41

- STAVBY PLYNOFIKÁCIE
- 43

- LESOPARK S REKREAČNOŠPORTOVOU A DOPRAVNOTECHNICKOU VYBAVENOS OU
- 44

- VEREJNÁ A IZOLAČNÁ ZELEŇ VRÁTANE REKONŠTRUKCIE PRVKOV ÚZEMNÉHO SYSTÉMU EKOLOGICKEJ STABILITY



SPRACOVATEĽ Ing.arch. Eleonóra Hejzlarová, autorizovaný architekt SKA, 1629 AA tel.043/4278 425, e-mail:norika.hejzlarova@gmail.com		
OBSTARÁVATEĽ Obec Necpaly v zastúpení: Ing.arch. Zuzana Mendelová, OSO na obstarávanie ÚPP a ÚPD		
ÚZEMNÝ PLÁN OBCE NECPALY Zmeny a doplnky číslo 5	Číslo výkresu	Číslo paré
SCHÉMA ZÁVÄZNÝCH ČASTÍ RIEŠENIA A VPS		
HL.RIEŠITEĽ Ing.arch. Eleonóra Hejzlarová	Dátum 01/2016	Mierka