

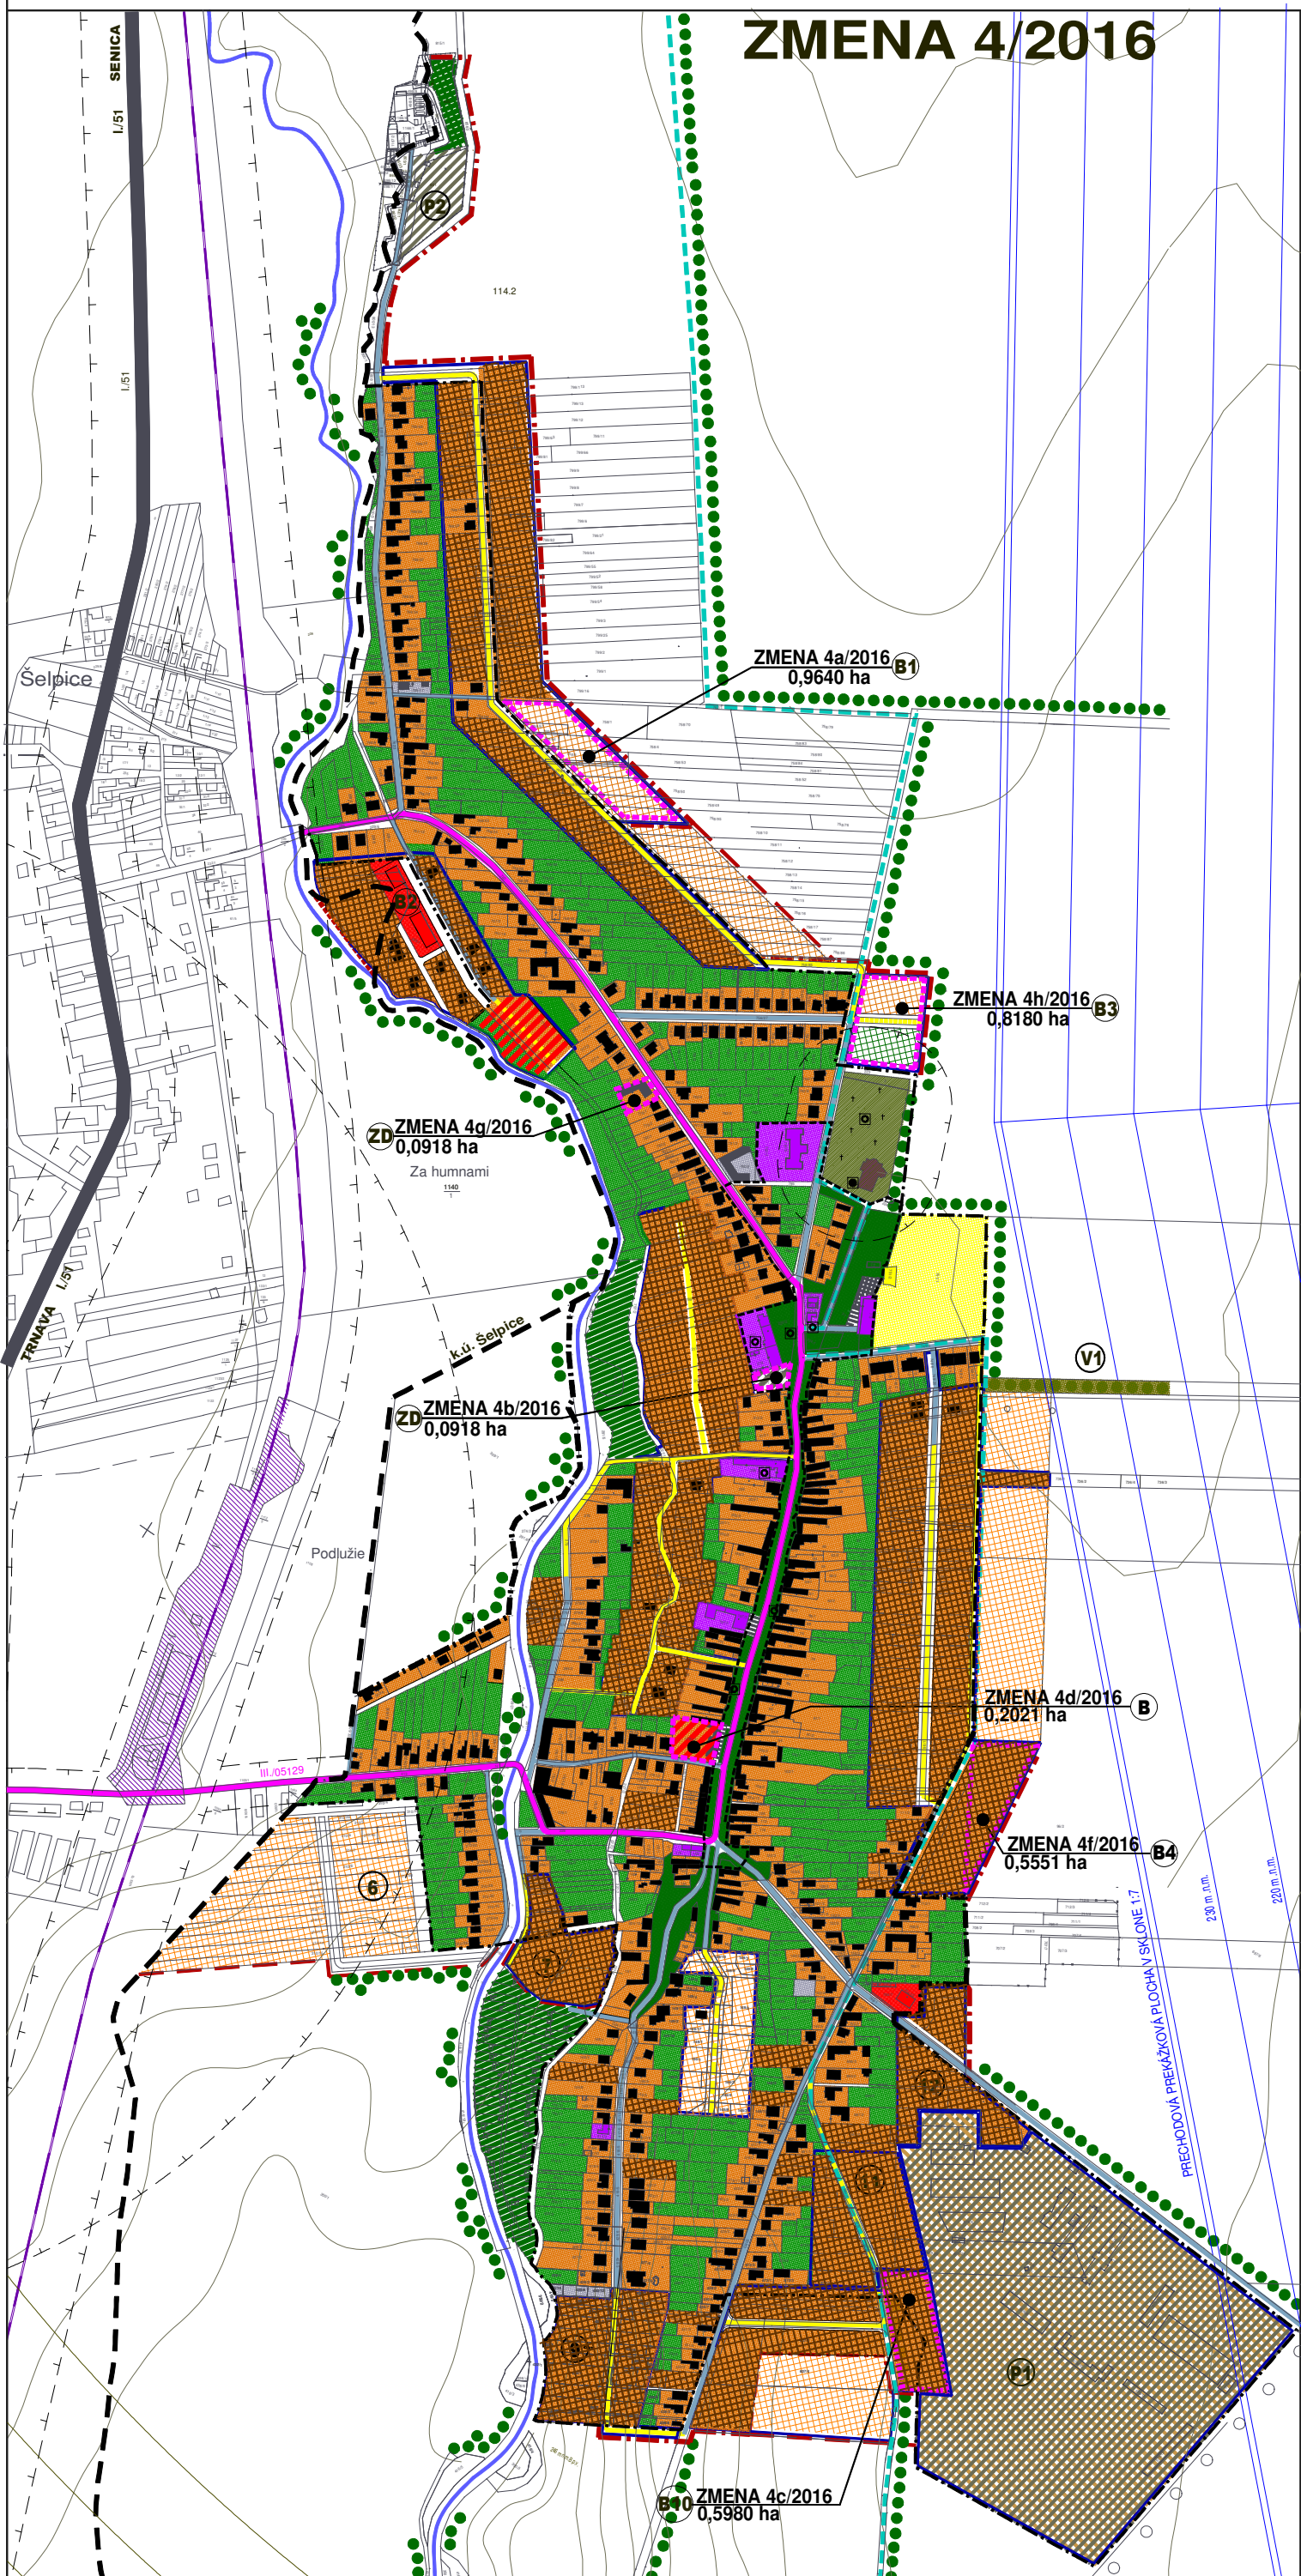


ÚZEMNÝ PLÁN OBCE BOHDANOVCE NAD TRNAVOU

ZMENA 4/2016

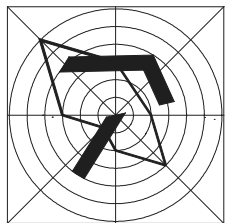

STAV	NÁVRH	VÝHLAD	
			HRANICA KATASTRA
			HRANICA ZASTAVANÉHO ÚZEMIA
			HRANICA ZMENY 4/2016
			HRANICA ROZVOJOVÝCH LOKALIT
			HRANICA CENTRÁLNEJ ZÓNY OBCE
			BÝVANIE - RODINNÉ DOMY
			BÝVANIE - BYTOVÉ DOMY
			OBČIANSKA VYBAVENOSŤ
			KULTÚRNA PAMiatKA ÚZKP
			OBJEKT PAMiatKOVÉHO ZÁUJMU
			SKLADY,VÝROBA,PODNIKATEĽSKÉ AKTIVITY
			POĽNOHOSPODÁRSKA VÝROBA
			ŠPORT, REKREÁCIA
			CINTORIŇ
			VEREJNÁ ZELEŇ, PARK
			ZÁHRADKÁRSKA OSADA
			SAD
			LÍNIOVÁ A VYSOKÁ SPRIEVODNÁ ZELEŇ
			NELESNÁ STROMOVÁ A KROVINNÁ VEGETÁCIA
			VETROLAM V1
			VODNÝ TOK, VODNÁ PLOCHA
			CYKLOTRASA R2
			CESTA III.TRIEDY, ZBERNÁ KOM.B1
			MIESTNA KOMUNIKÁCIA
			ZASTÁVKA SAD
			PARKOVISKO
			ŽELEZNIČNÁ STANICA
			ŽELEZNIČNÁ TRÁŤ
			OCHRANNÉ PÁSMA ROZNEHO DRUHU
			PREKÁŽKOVÉ ROVINY LETISKA BOLERÁZ

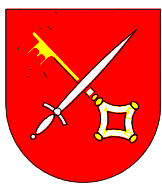

PRÍLOHA K OZNÁMENIU O STRATEGICKOM DOKUMENTE
ÚZEMNÝ PLÁN OBCE BOHDANOVCE NAD TRNAVOU
ZMENA 4/2016

OBSTARÁVATEĽ : OBEC BOHDANOVCE NAD TRNAVOU
SPRACOVATEĽ : A5 ATELIER ARCHITEKTÚRY A URBANIZMU TRNAVA
KOMPLEXNÝ NÁVRH PRIESTOROVÉHO
USPORIADANIA A FUNKČNÉHO VYUŽÍVANIA
ÚZEMIA

HLAVNÝ RIEŠITEĽ : ING.ARCH. PETER ODNÓGA, ING.ARCH. TATIANA MAGULOVÁ

1:5 000

1

04/2016