


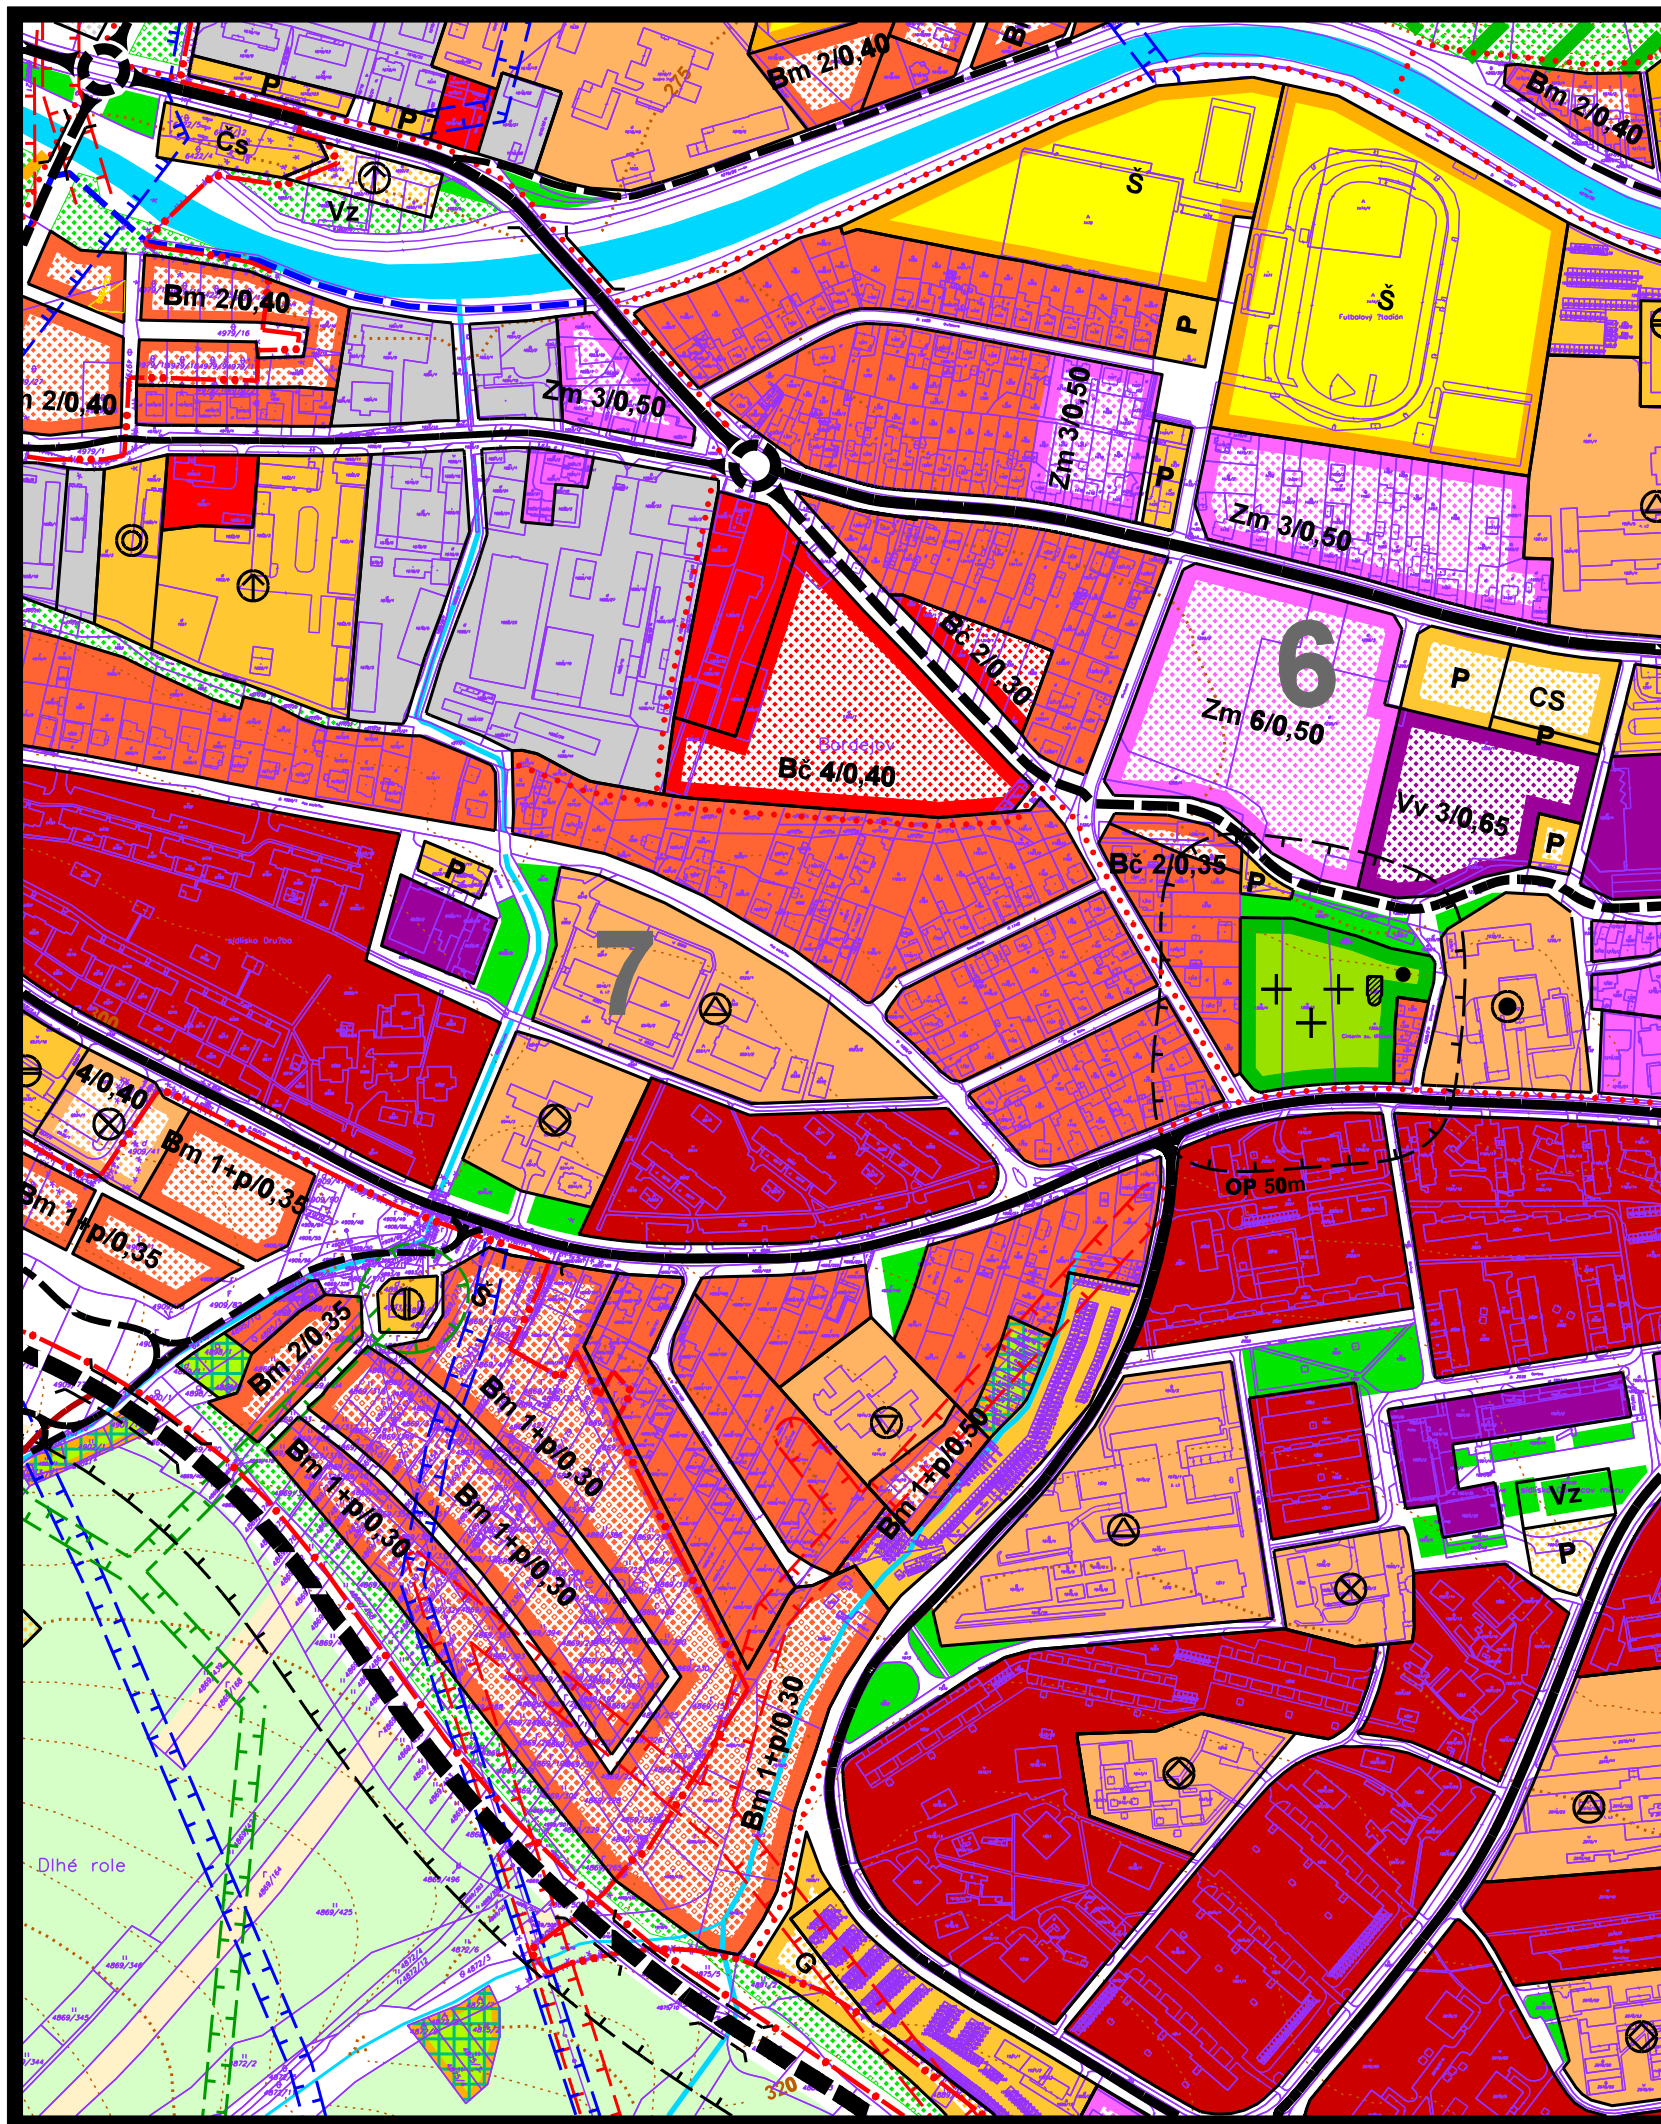

územný plán mesta **Bardejov**

z m e n a čís. 2/2008
z m e n a čís. 6/2010
z m e n a čís. 8/2010
z m e n a čís. 10/2011
z m e n a čís. 26/2013
z m e n a čís. 28b/2014

3 KOMPLEXNÝ URBANISTICKÝ NÁVRH m 1:5 000

**túto zmenu územného plánu vypracovala
architektonická kancelária ARKA, spol. s r.o. Košice**

hlavný riešiteľ: Ing.arch. Dušan Marek

dátum vypracovania: marec 2014