



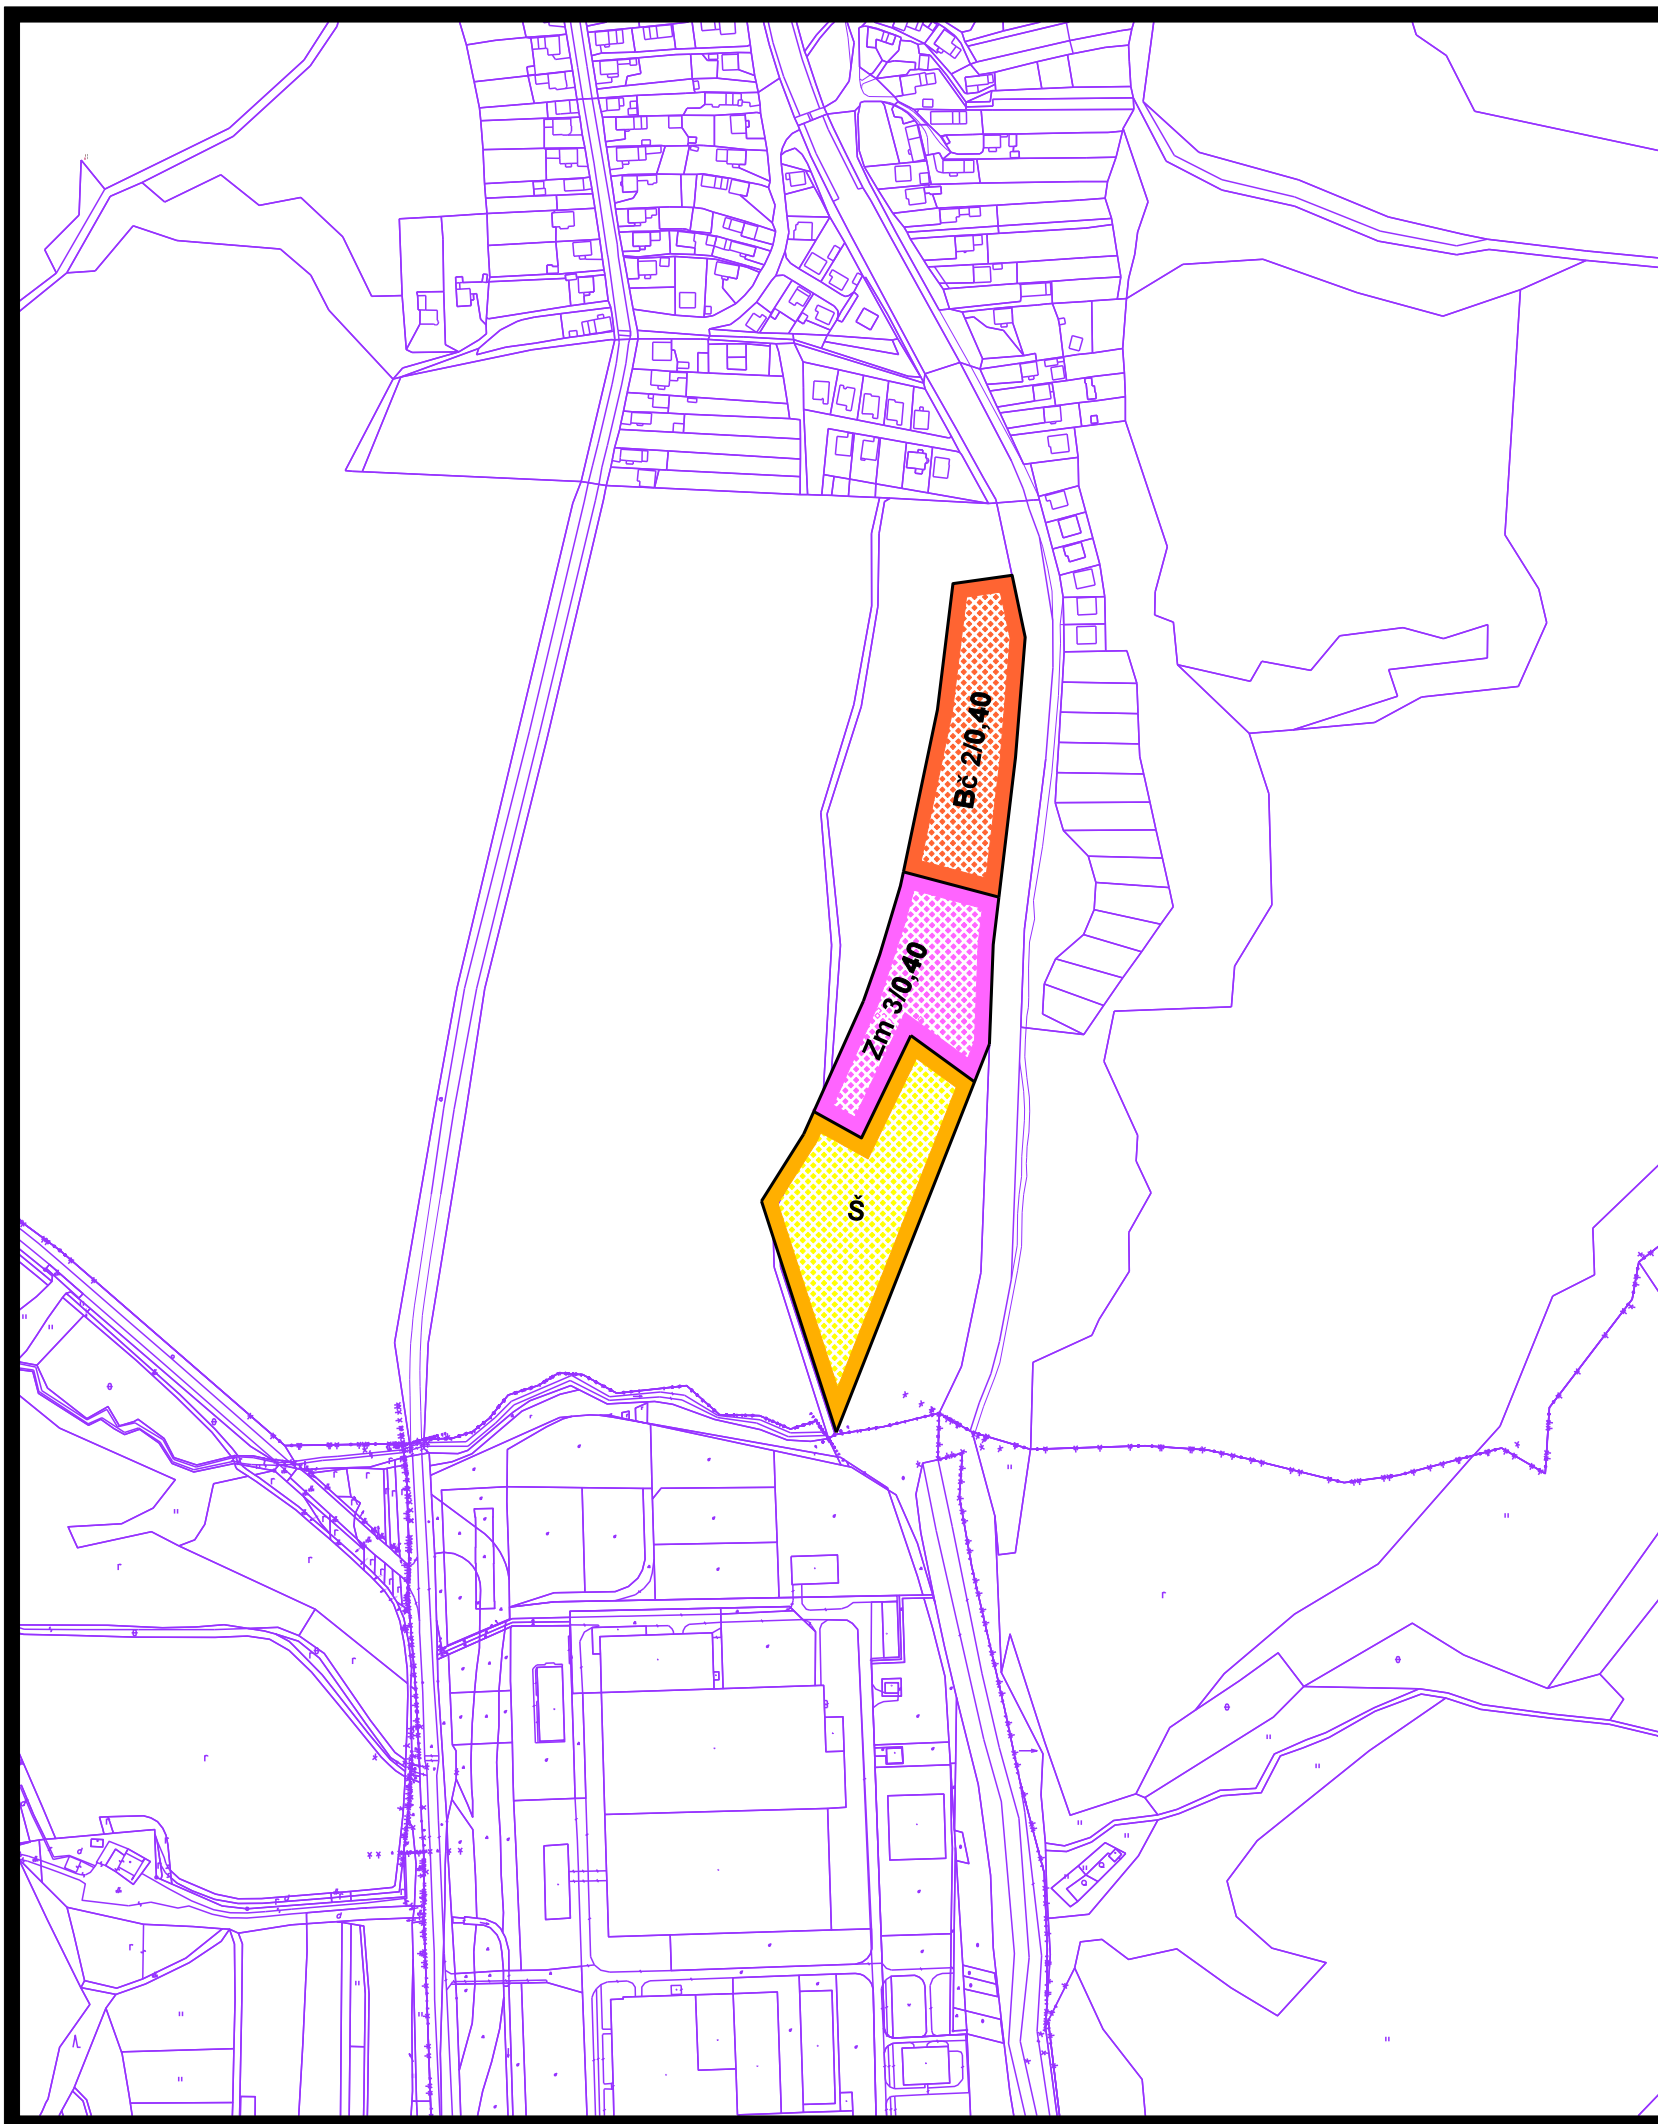

územný plán mesta **Bardejov**

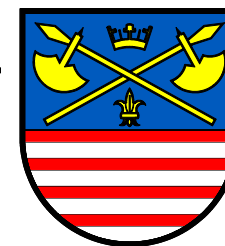

z m e n a čís. 34/2015

l o k a l i t a „a”

návrh

-  obytné plochy s nízkopodlažnou zástavbou
-  plochy funkčne zmiešanou a polyfunkčnou zástavbou
-  plochy športovej vybavenosti a verejných športovísk

regulačný kód prípustného stavebného využitia plôch

Bč	územie čistého bývania
Zm	zmiešané územie mestské (s polyfunkčnou zástavbou)
Š	územie koncentrovanej športovej vybavenosti
3/0,45	prípustná podlažnosť a intenzita zástavby

3 KOMPLEXNÝ URBANISTICKÝ NÁVRH
m 1:5 000

túto zmenu územného plánu vypracovala
architektonická kancelária ARKA, spol. s r.o. Košice

hlavný riešiteľ: Ing.arch. Dezider Kovács

dátum vypracovania: január 2016