



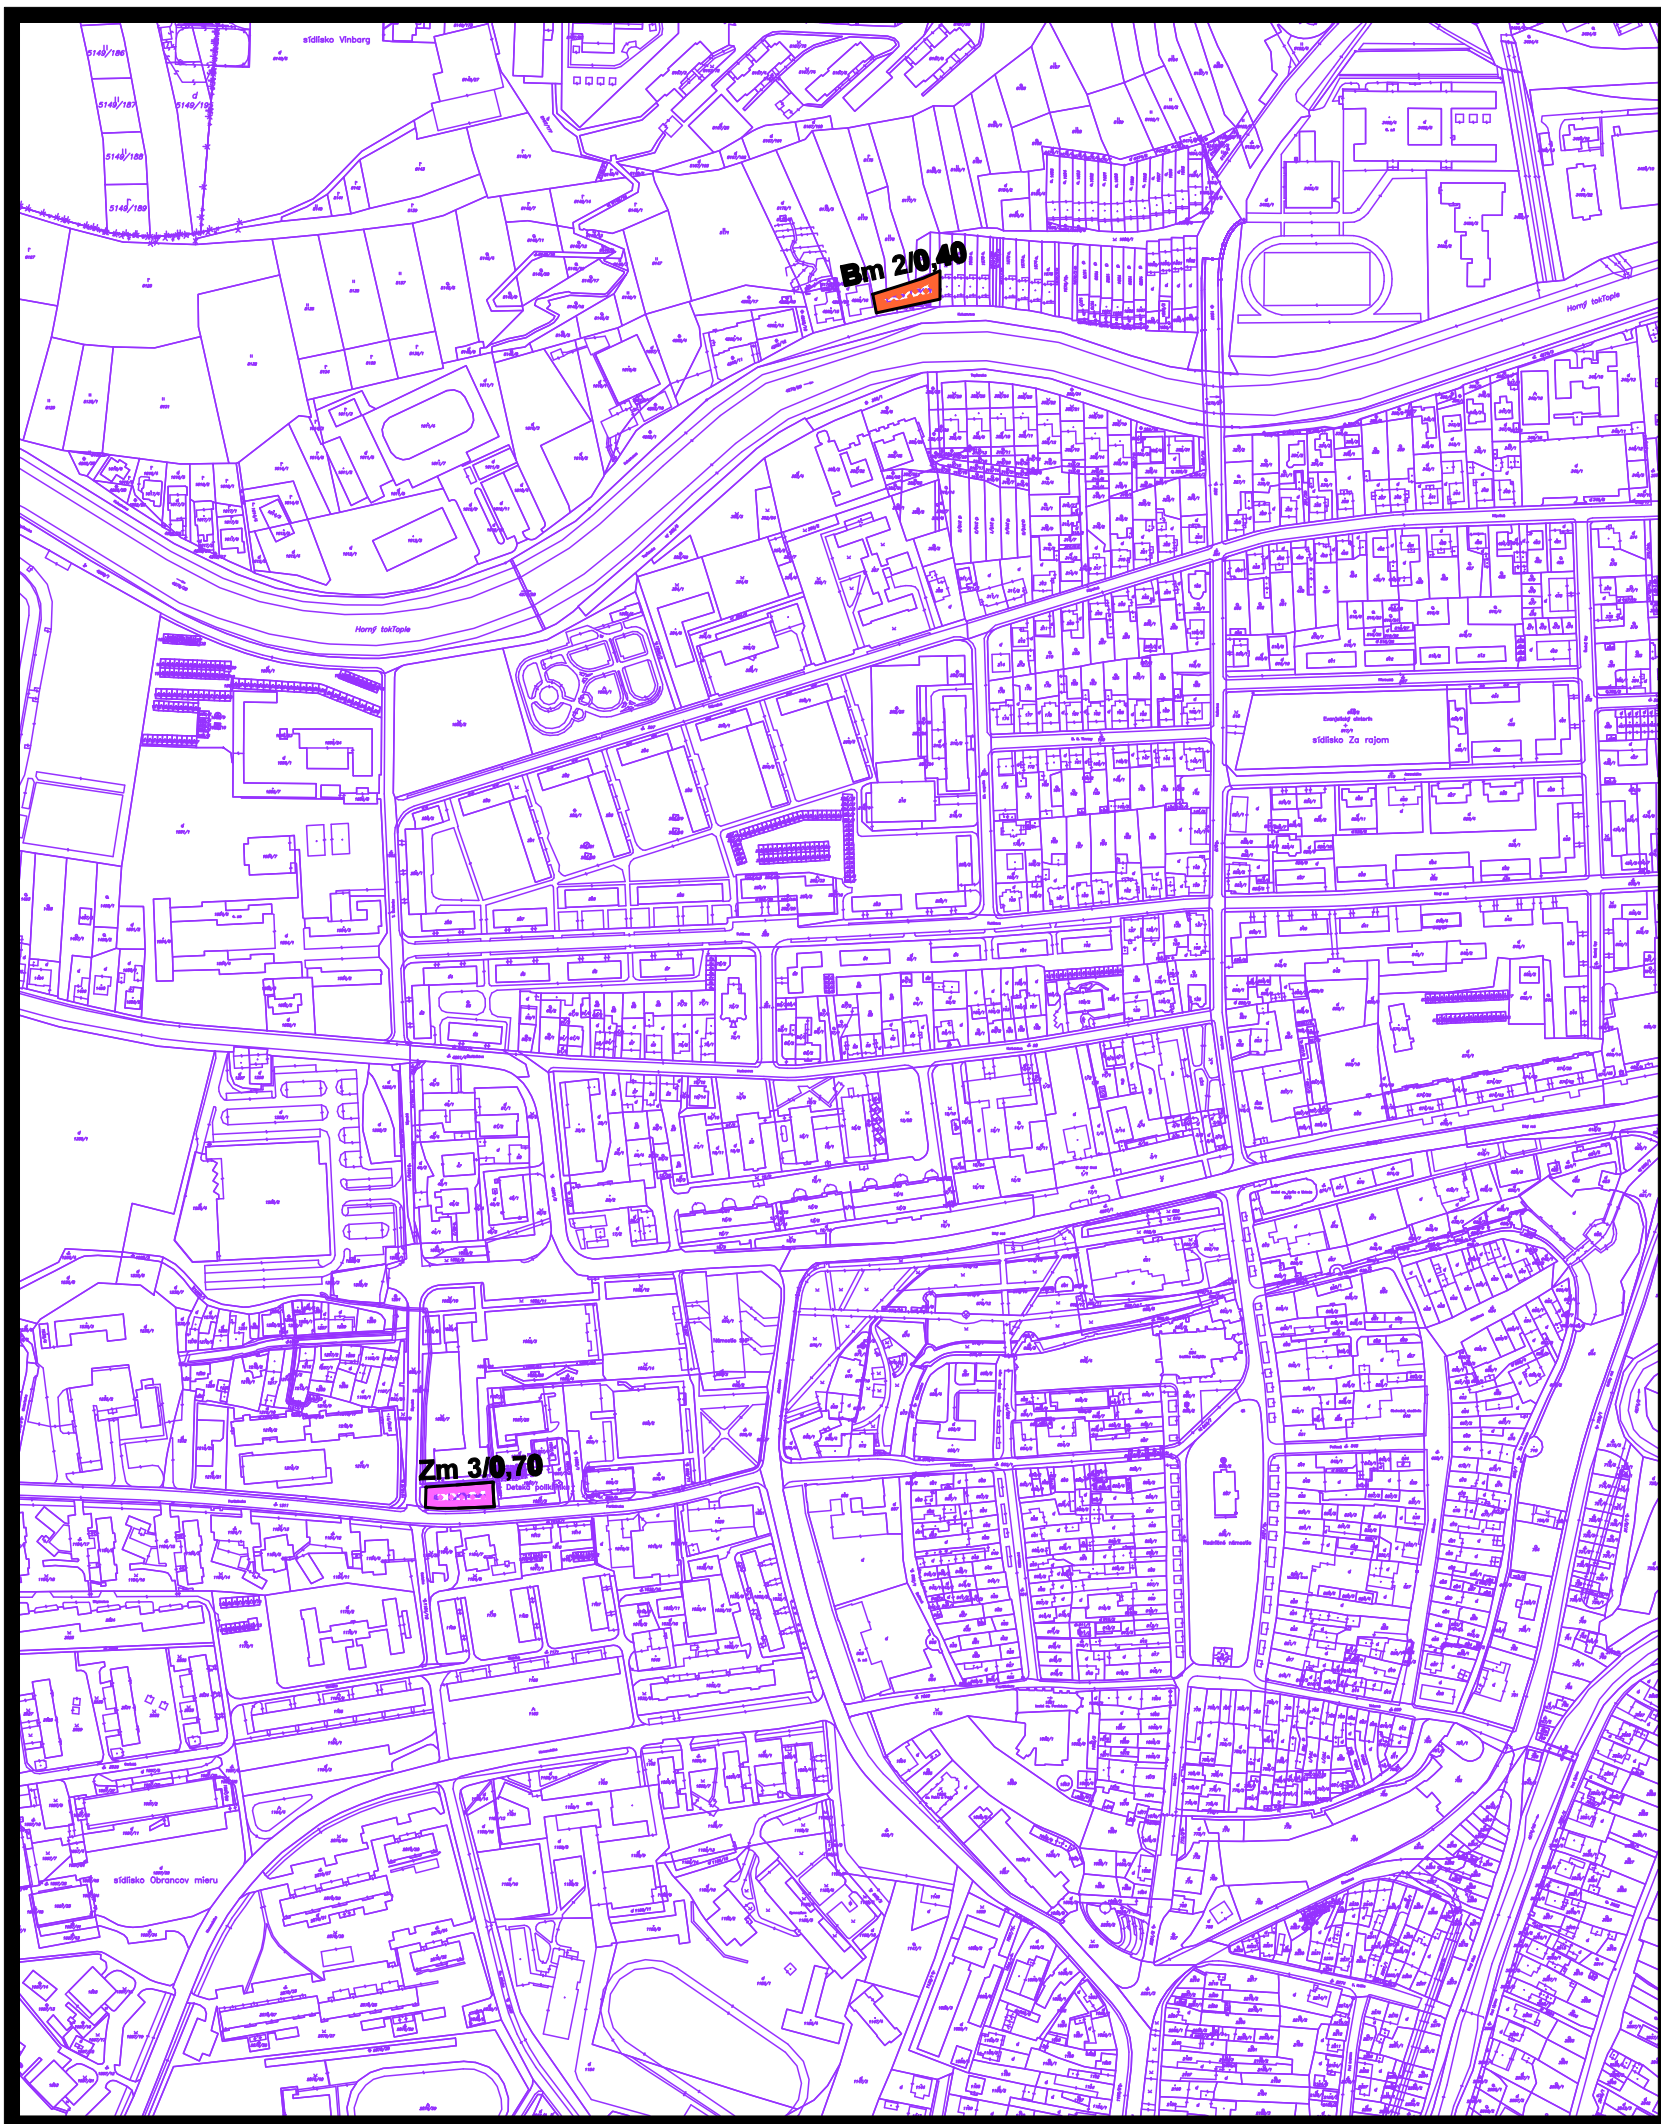

územný plán mesta **Bardejov**

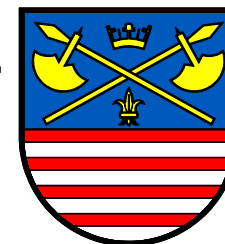

z m e n a čís. 32/2015

l o k a l i t a „a”

l o k a l i t a „b”

návrh

- obytné plochy s nízkopodlažnou zástavbou
- plochy funkčne zmiešanou a polyfunkčnou zástavbou

regulacný kód prípustného stavebného využitia plôch

- | | |
|--------|--|
| Bm | územie čistého bývania mestského typu |
| Zm | zmiešané územie mestské (s polyfunkčnou zástavbou) |
| 3/0,70 | prípustná podlažnosť a intenzita zástavby |

3 KOMPLEXNÝ URBANISTICKÝ NÁVRH
m 1:5 000

túto zmenu územného plánu vypracovala
architektonická kancelária ARKA, spol. s r.o. Košice

hlavný riešiteľ: Ing.arch. Dezider Kovács

dátum vypracovania: november 2015