


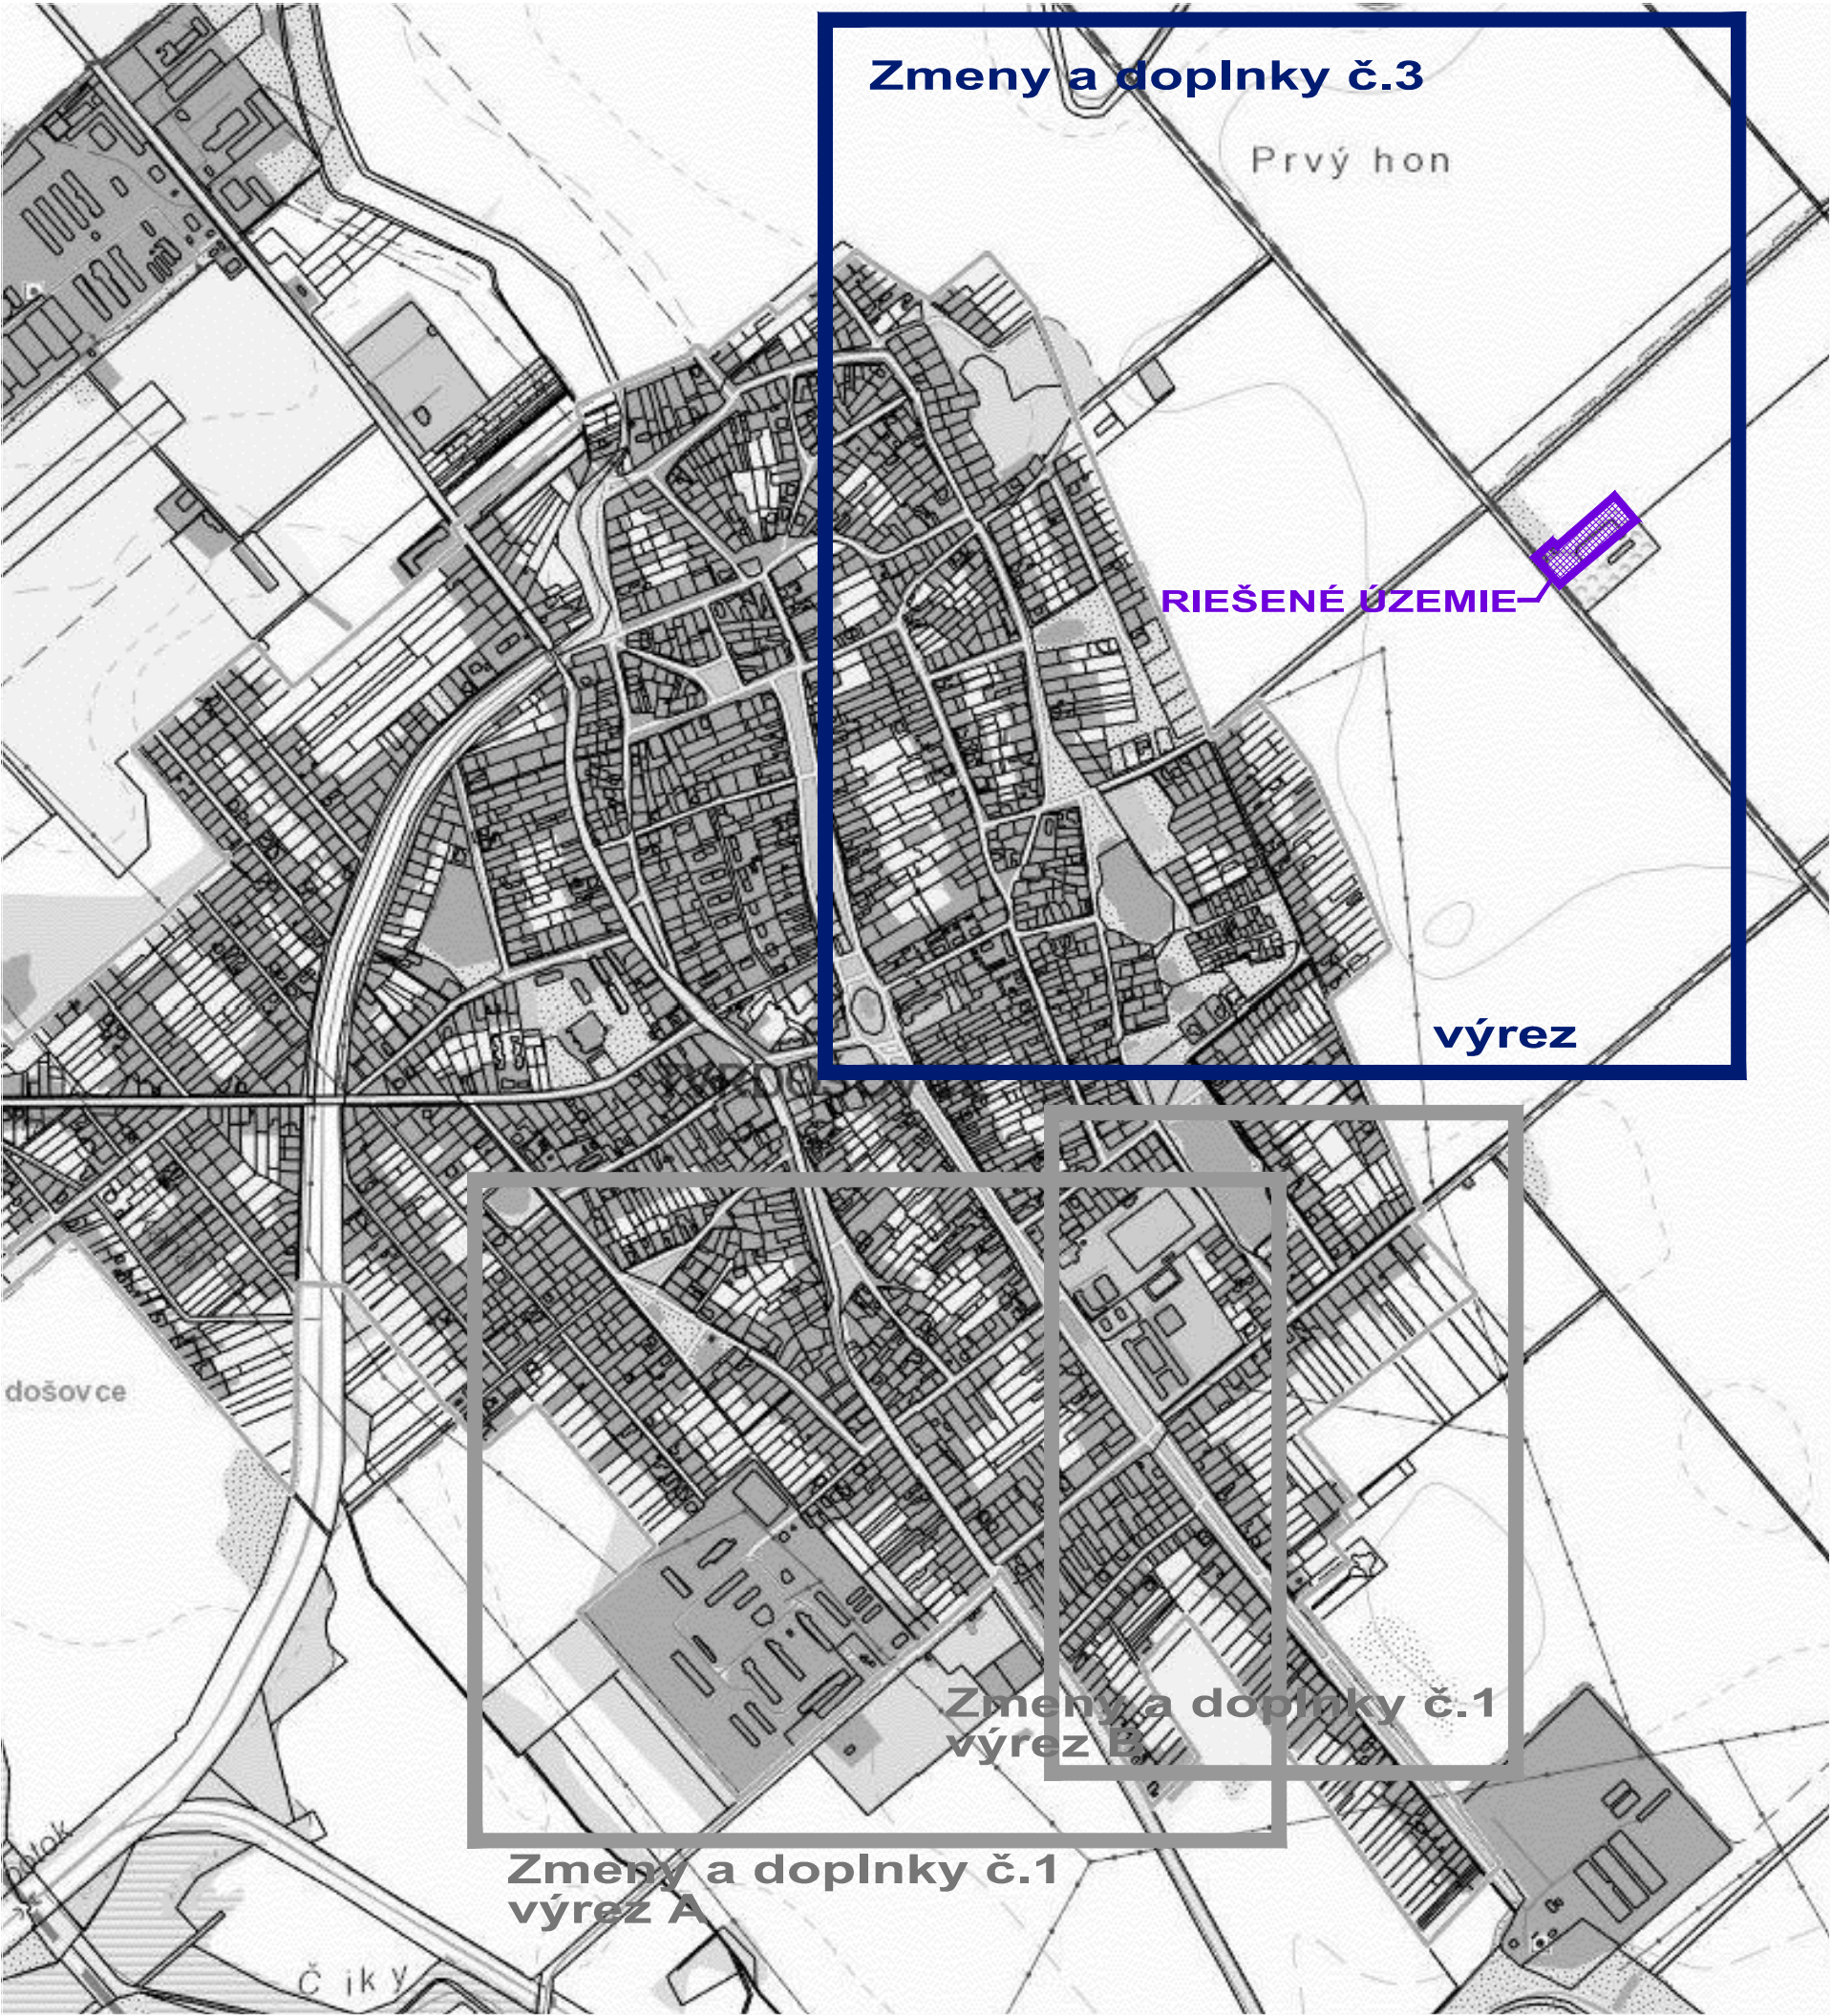

ZMENY A DOPLNKY. 1
UP-O TVRDOŠOVCE

1. Obecný úrad

2. Kostol Sv. Štefana

3. MŠ - Sinečko

4. Centrum voľného času

5. Pizzeria - Indiána

6. Bývalá budova pošty - predajňa - budova

7. Rozličný tovar - "Marienka"

8. Farský úrad

9. Mum - roľný

10. Stavmat stavebníctvo, kvetinárstvo "Gerbera"

11. Materská škola Sv. Štefana, foto Astalos, textil pred

12. Nám. Sv. Štefana

13. Pamätný stĺp pre padlých Tvrdosovcov

14. Socha Sv. Štefana

15. Obchodný dom Jednota

16. Letné kino

17. Kvetinárstvo "Kitty" Obecné múzeum

18. Donatos - bagetéria

19. Grafy - Rekl. agentúra

20. Pomník padlých hrdinov

21. Starbec - plastové okná

22. "RIO" - cukráreň

23. Foto - Mészáros

24. Snack bar - kaviareň Rozálka

25. Veľká sala SK

26. Školské bytovky

27. Základná škola - J. A. Komenského, Karola Szemer

28. Turist. ubytovňa

29. Športové ihrisko

30. Autoopravovňa "Blažek"

31. Agropredajňa - predaj osiva

32. Ladica - video

33. Prázdna budova

34. Monty - roľný

35. Mini bazar - rozl. tovar

36. Bora-Bora bistro

37. Formula - stávková kancelária

38. Verejno-prospešné služby obce

39. Internacionál transport - kamiónová doprava

40. Dring bar - pohostinstvo

41. Stavebniny - Labai

42. Socha P. Márie

43. Sama - diskont predajňa

44. Pap Ladislav - kamiónová doprava - LG-PAP

45. Tema - čaluníctvo

46. SECOND HAND - predajňa použitého šatstva

47. Csandy - oprava televízorov

48. Čistenie obercov

49. Bogdány - pohrebné služby

50. Caroli - priemyselný tovar

51. Kelly reštaurácia

52. Jazero

53. Expozitúra VUB

54. Klub dôchodcov

55. Pékáreň - roz. tovar

56. Oprava elektromotorov Rosko

57. Židovský cintorín - zachovaný

58. Kaplnka

59. Danáč - stolárstvo

60. Atypik - v. stolárstvo

61. Buda - drogeria
62. Poľnohospodárske družstvo

63. BT centrum

64. Skládka TKO

65. Jednota - predajňa

66. Száraz - výkup zeleniny

67. Zber železa

68. Tréningové ihrisko

69. Krejčírstvo - Bahulová

70. Vanzo - autodoprava

71. Sídlo poľovníckeho zväzu

72. Keramika - Fajanta

73. PD - Stredisko - č. I

74. Predajňa "Lipták" - drogeria

75. Predajňa Atypik - zlatníctvo, nábytok

76. Pošta, SB - Europlast

77. Čerpacia stanica - Benzínol

78. PD - Sulická, račňovná linka

79. PD - treisko č. II

80. Cintorín

81. MŠ nová - Hlboká ulica

82. Zdravotné stredisko, lekáreň

83. Harley Davidson Pub, predajňa elektrosp

84. Dom služieb

85. Firma Stabyi - stavebná firma

86. Jednota - potraviny - rozličný tovar

87. Pohostinstvo

88. Mäsiarstvo Varga

89. Mäsiarstvo, Rozličný tovar

90. Paremax

93. Autoopravovňa - sámel

94. Skládka NNO

95. Jazdiareň Palomino

96. Autoopravovňa Varga Tibor


97. Dom smútku

98. Skleníky

99. Chov koní s výbehom

- A-hotel,depandence
B-reštaurácia, amfiteater
C - šport,stadion
D- termálne kúpaliská
P-parkovisko,camping

NÁVRH - PO ZMENE

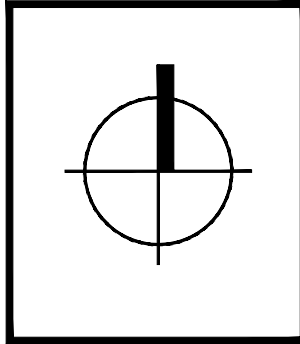

ZMENY A DOPLNKY č. 3 ÚPN OBCE TVRDOŠOVCE		
OBSTARÁVATEĽ	OBEC TVRDOŠOVCE	
SPRACOVATEĽ	ING. ARCH. EVA KRUPOVÁ AUTORIZOVANÝ ARCHITEKT	
HLAVNÝ RIEŠITEĽ	ING. ARCH. EVA KRUPOVÁ	
SPRACOVANÉ	03. 2016	MIERKA 1:10 000
SCHÉMA PLOŠNÉHO VYMEDZENIA GRAFICKEJ ČASTI		ČÍSLO VÝKRESU 0