


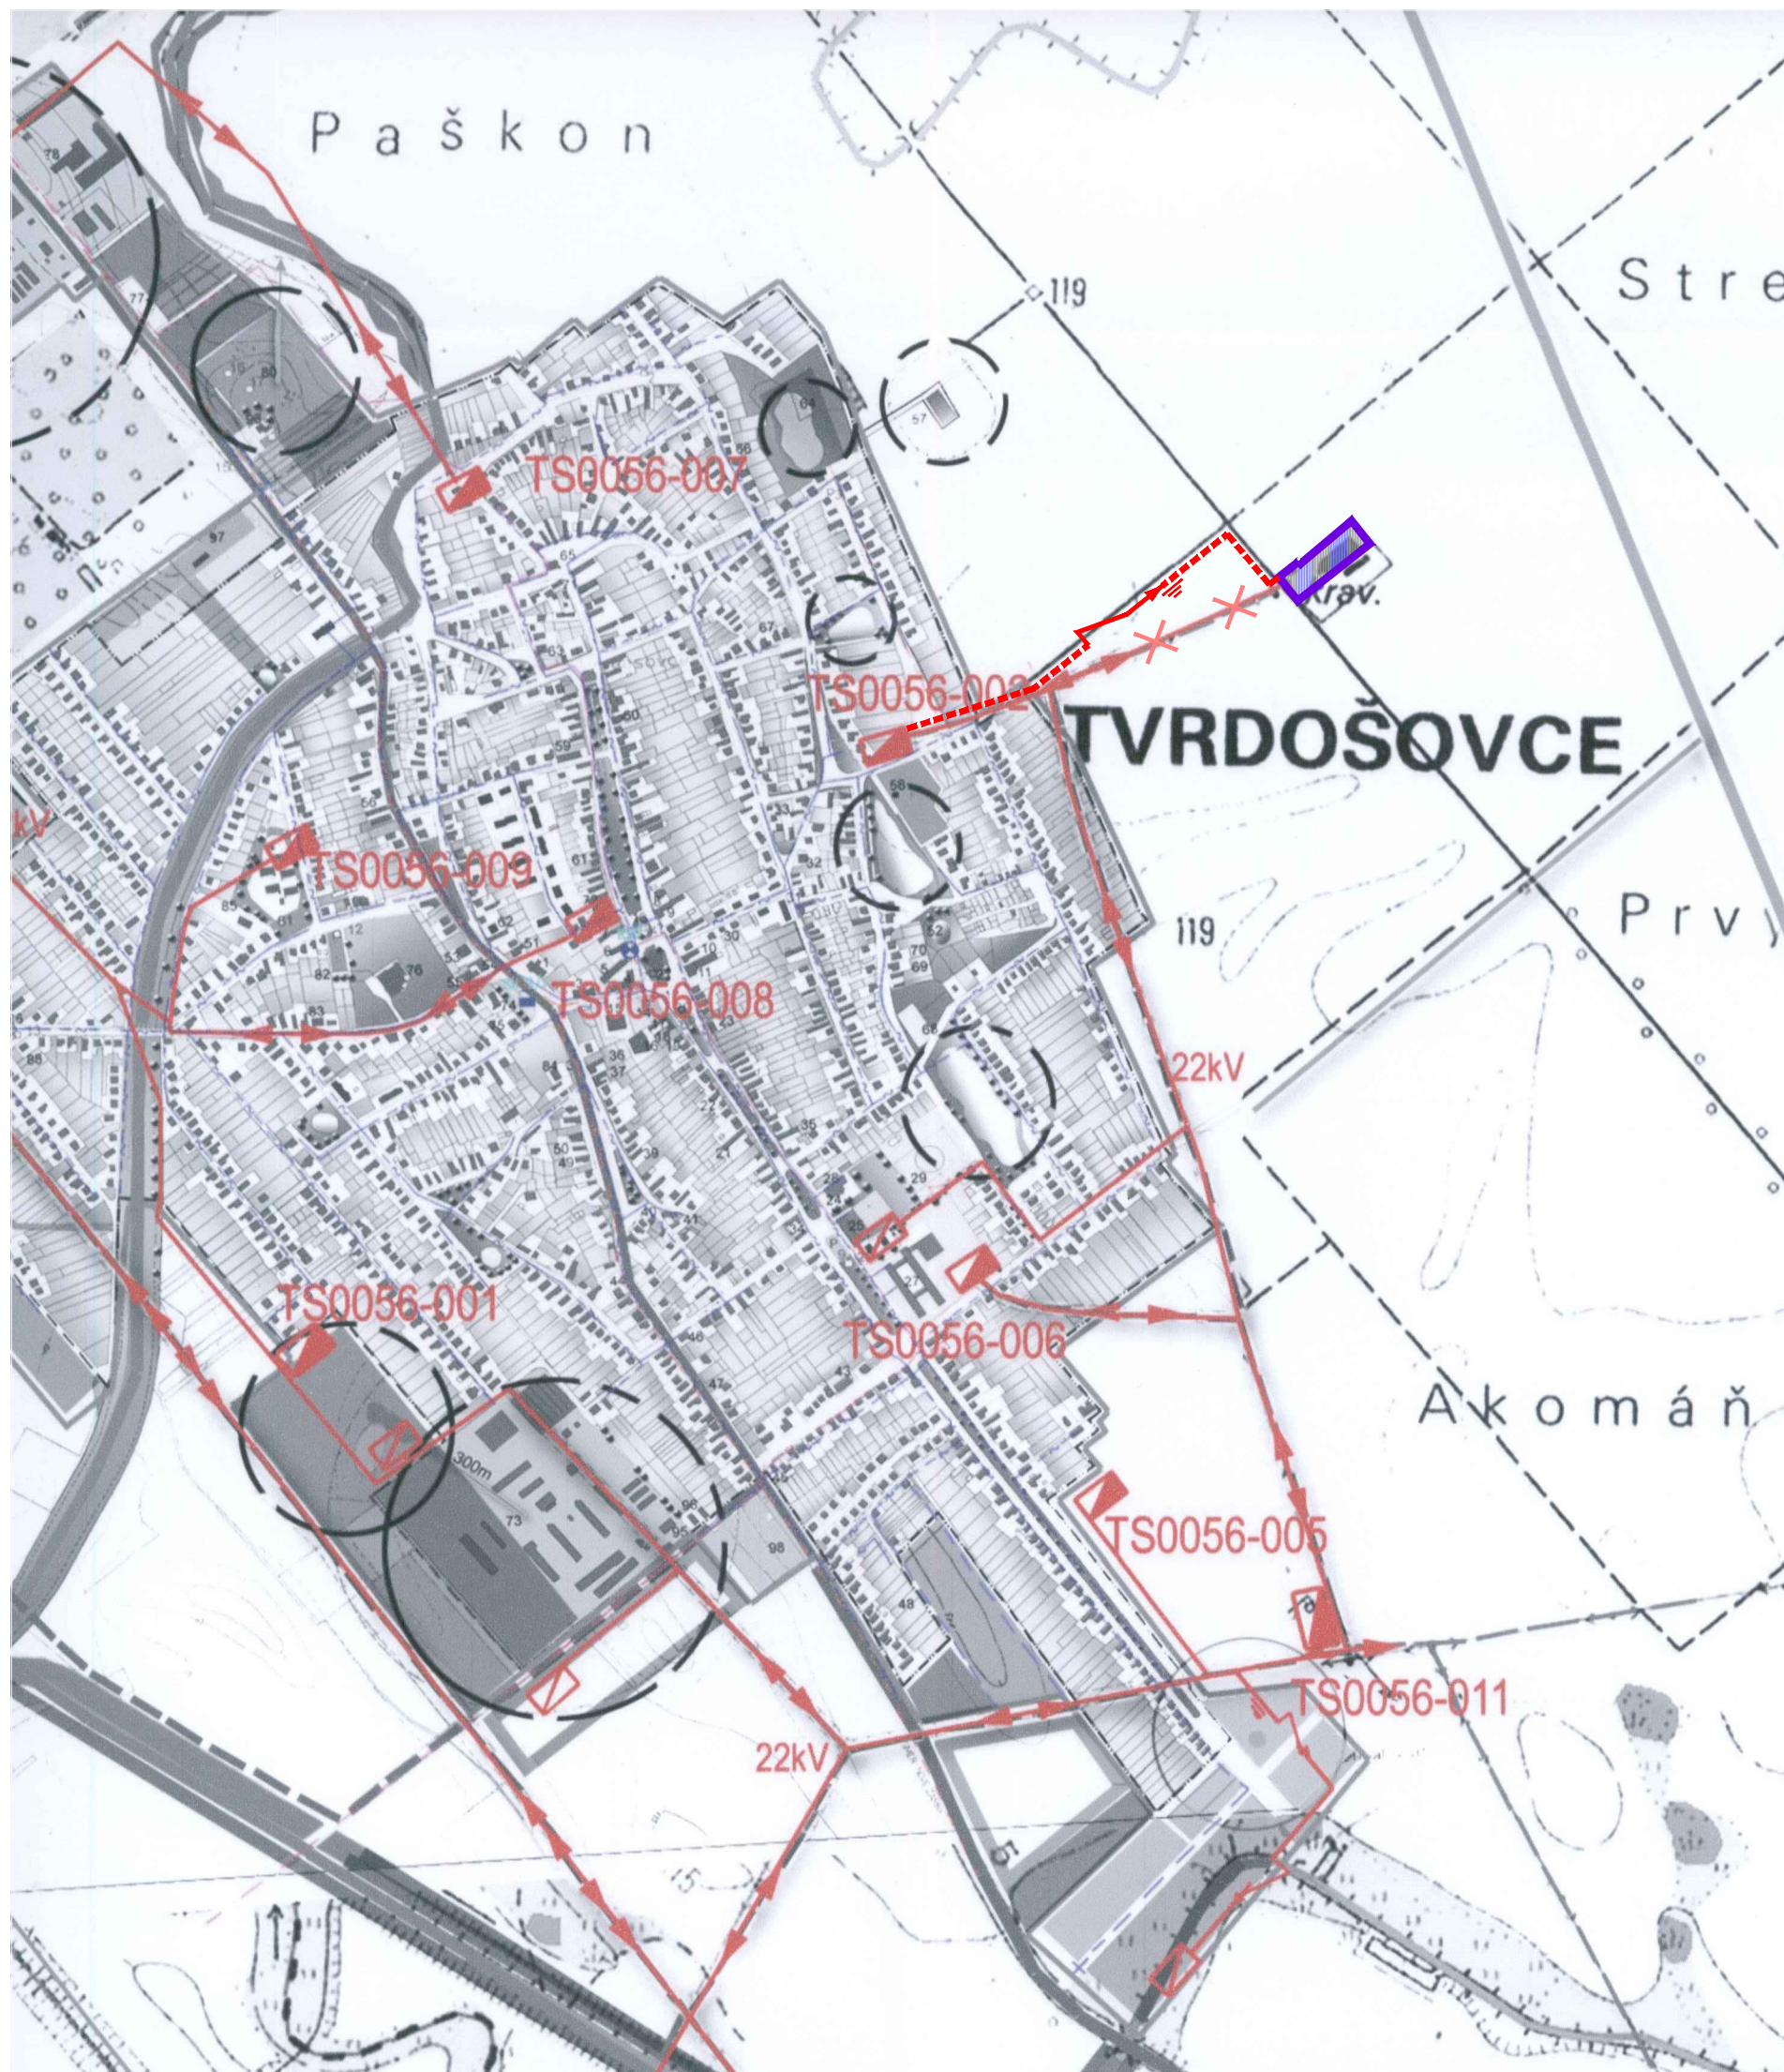

TVRDOŠOVCE

VÝKRES RIEŠENIA VEREJNÉHO TECHNICKÉHO VYBAVENIA OBCE
ROZSAH KATASTRÁLNEHO ÚZEMIA M 1 : 10 000


Legenda:

STAV	NAVRH	VYHLAD	
			Vzdušné vedenie elek. energie /110kV/
			Vzdušné vedenie elek. energie /22kV/
			Káblové vedenie elek. energie 22kV/
			Transformovňa / transformátor/ TS
			Miestna telefónna sieť
			Dialkový kábel uložený v zemi
			Optický kábel uložený v zemi
			Digitálna tel. ústredňa
			Sietové rozvody
			Vzdušné vedenie el. energie 22kV - odstránené

Zmeny a doplnky č.3/2016 ÚPN obce

			Hranica riešenej lokality ZaD č.3
			Káblová prípojka el. energie 22kV do areálu
			Areál výrobných a nevýrobných služieb

NÁVRH - PO ZMENE

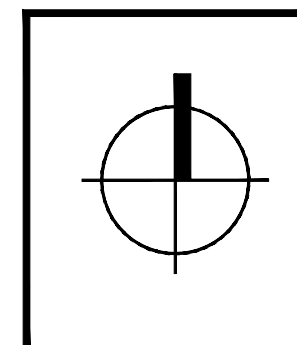

ZMENY A DOPLNKY č. 3 ÚPN OBCE TVRDOŠOVCE		
OBSTARÁVATEĽ	OBEC TVRDOŠOVCE	
SPRACOVATEĽ	ING. ARCH. EVA KRUPOVÁ AUTORIZOVANÝ ARCHITEKT	
HLAVNÝ RIEŠITEĽ	ING. ARCH. EVA KRUPOVÁ	
SPRACOVANÉ	03. 2016	MIERKA 1:10 000
VÝKRES RIEŠENIA VEREJNÉHO TECHNICKÉHO VYBAVENIA ENERGETIKA		ČÍSLO VÝKRESU 4A