


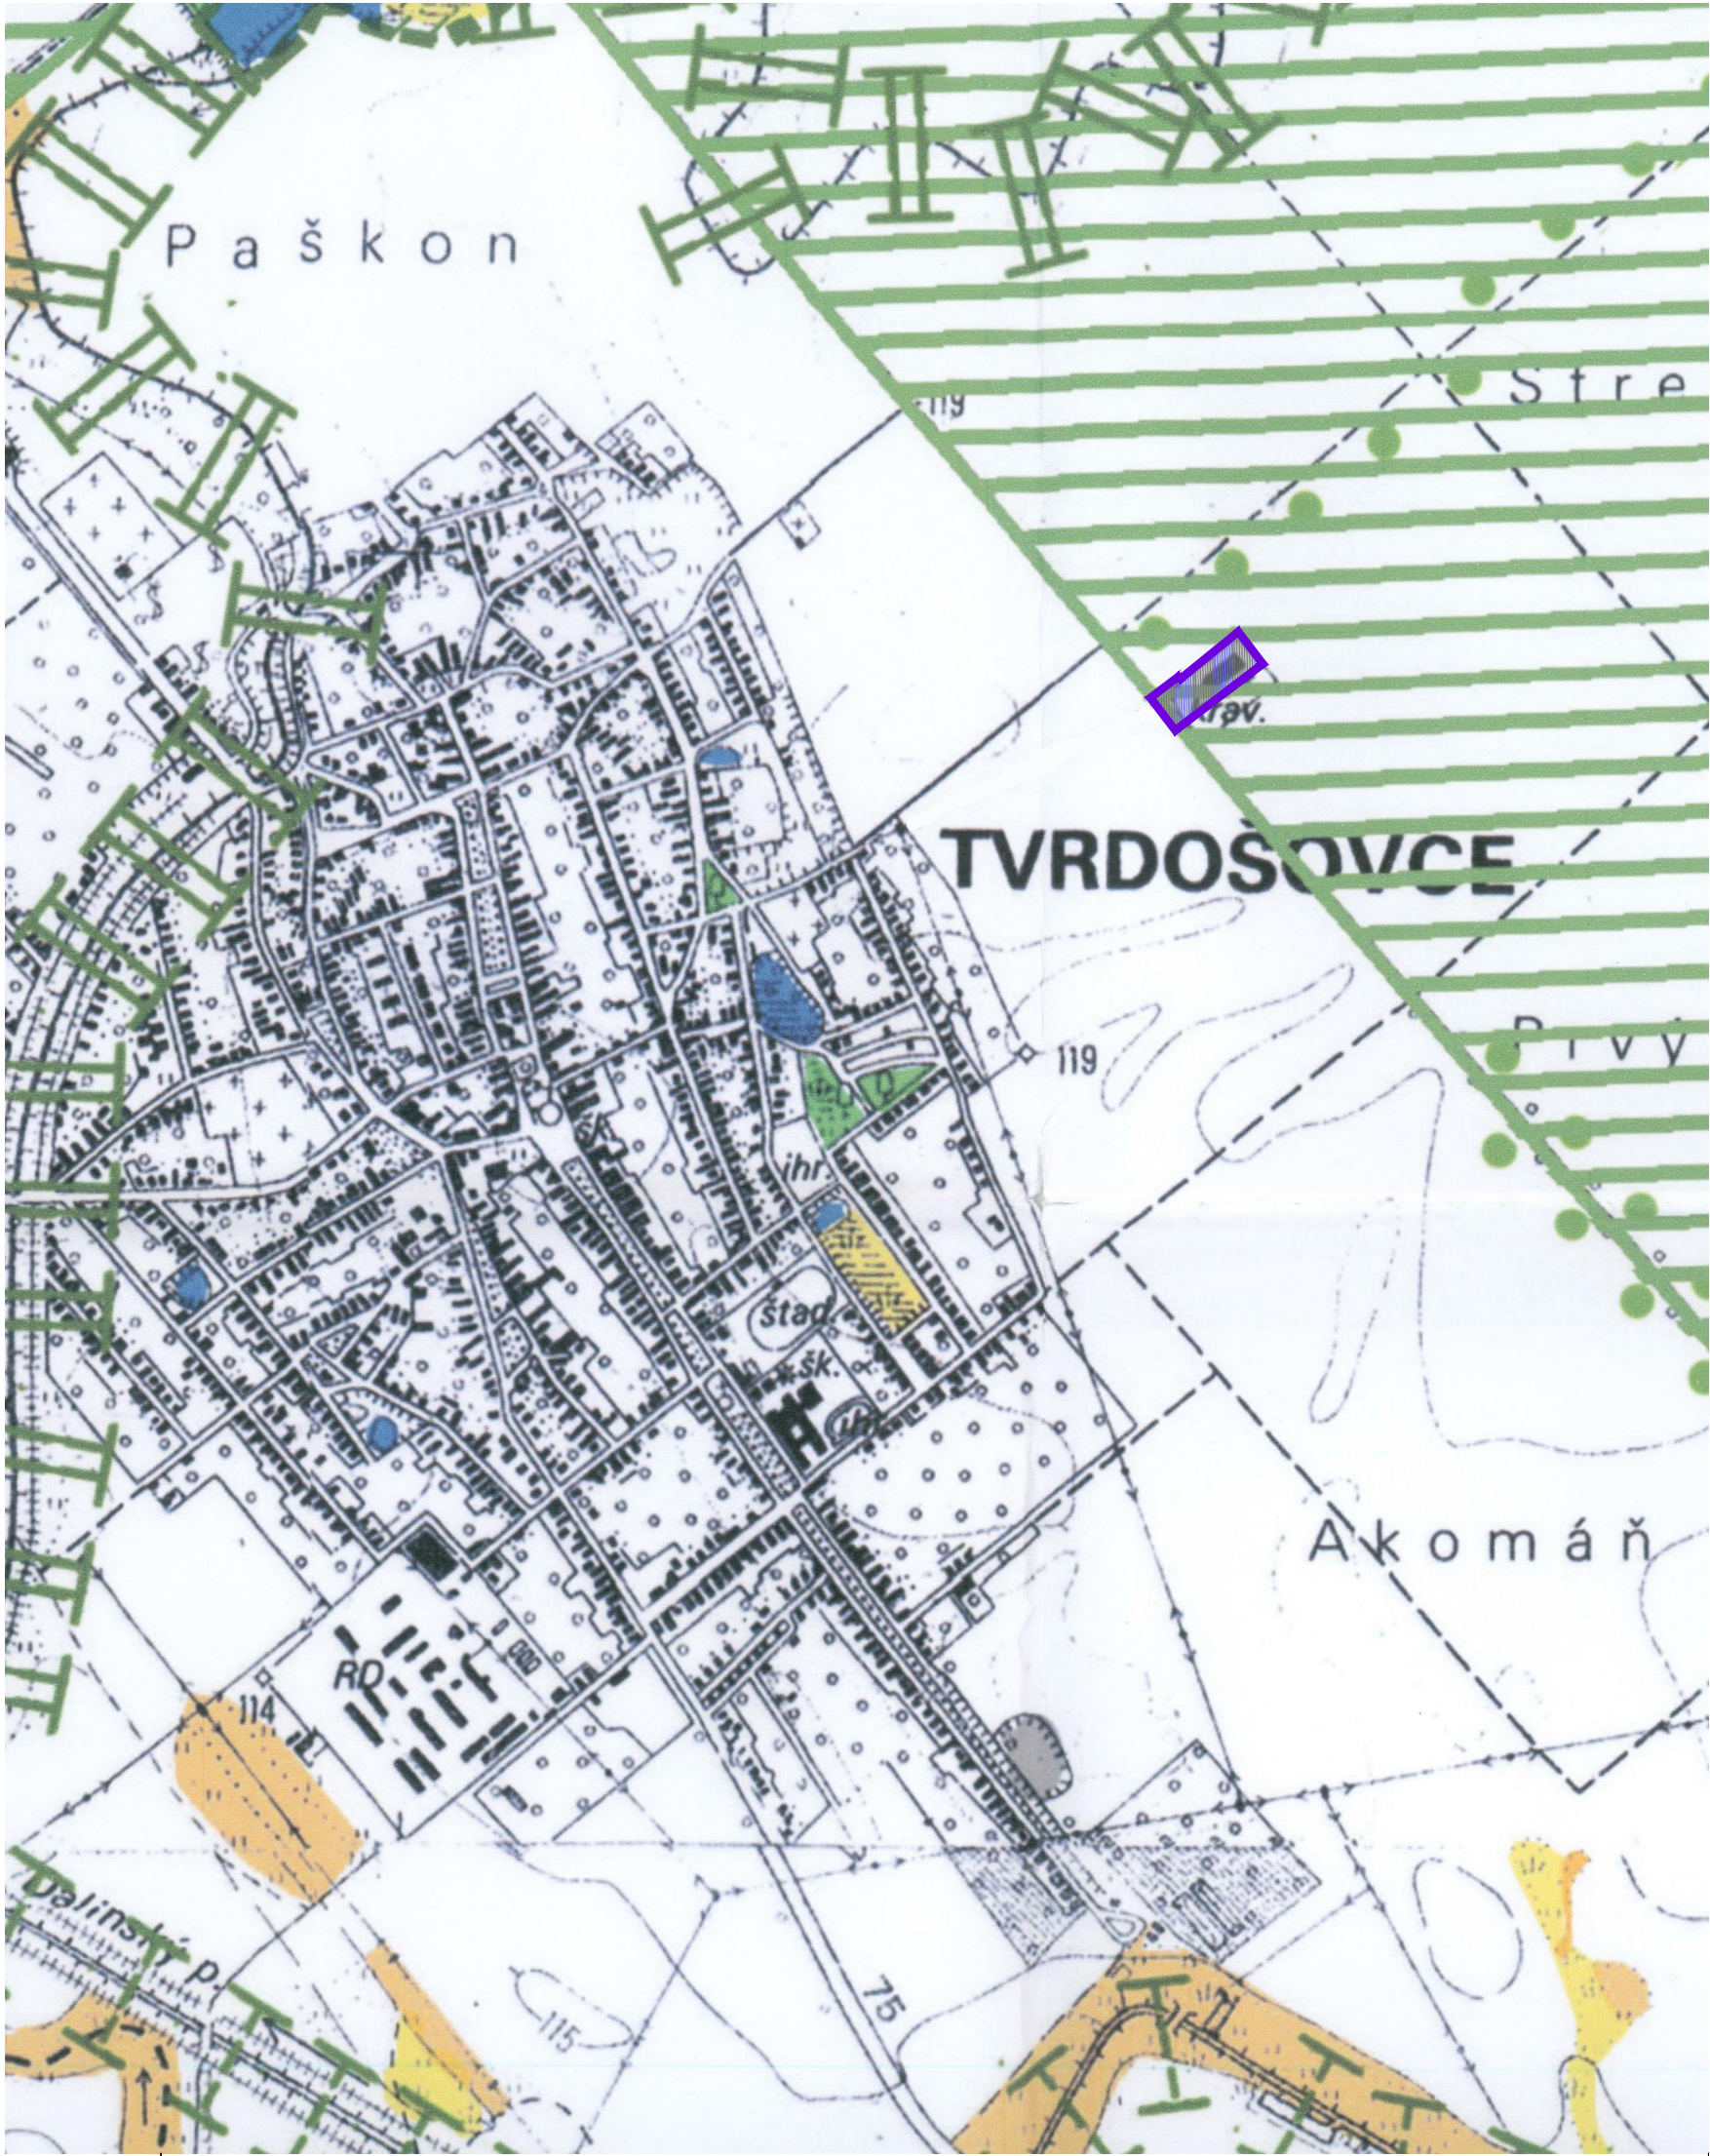


TVRDOŠOVCE

STAV	NÁVRH	VÝHLAD	
			Biokoridor regionálneho významu
			Biokoridor miestneho významu
			Biocentrum regionálneho významu
			Biocentrum miestneho významu
Interakčné prvky			
			Voľné plochy a toky
			Občasné toky, rigoly
			Ovocné sady
			Plochy TTP
			Nelesná drevinná vegetácia/ stromoradie
			Bývalé pieskové lomy
			Remízky
Chránené územie			
			Chránené územie európskeho významu, vyhlásená PR
			Chránené územie (CHÚ) Dolné Považie

Zmeny a doplnky č.3/2016 ÚPN obce

			Hranica riešenej lokality ZaD č.3
			Areál výrobných a nevýrobných služieb

NÁVRH - PO ZMENE

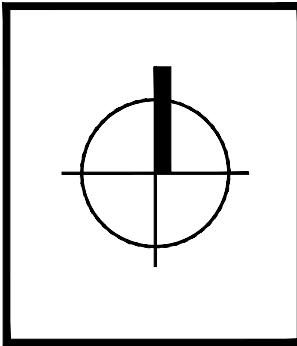

ZMENY A DOPLNKY č. 3 ÚPN OBCE TVRDOŠOVCE		
OBSTARÁVATEĽ	OBEC TVRDOŠOVCE	
SPRACOVATEĽ	ING. ARCH. EVA KRUPOVÁ AUTORIZOVANÝ ARCHITEKT	
HLAVNÝ RIEŠITEĽ	ING. ARCH. EVA KRUPOVÁ	
SPRACOVANÉ	03. 2016	MIERKA 1:10 000
VÝKRES OCHRANY PRÍRODY A TVORBY KRAJINY VRÁTANE PRVKOV ÚSES		ČÍSLO VÝKRESU 5