


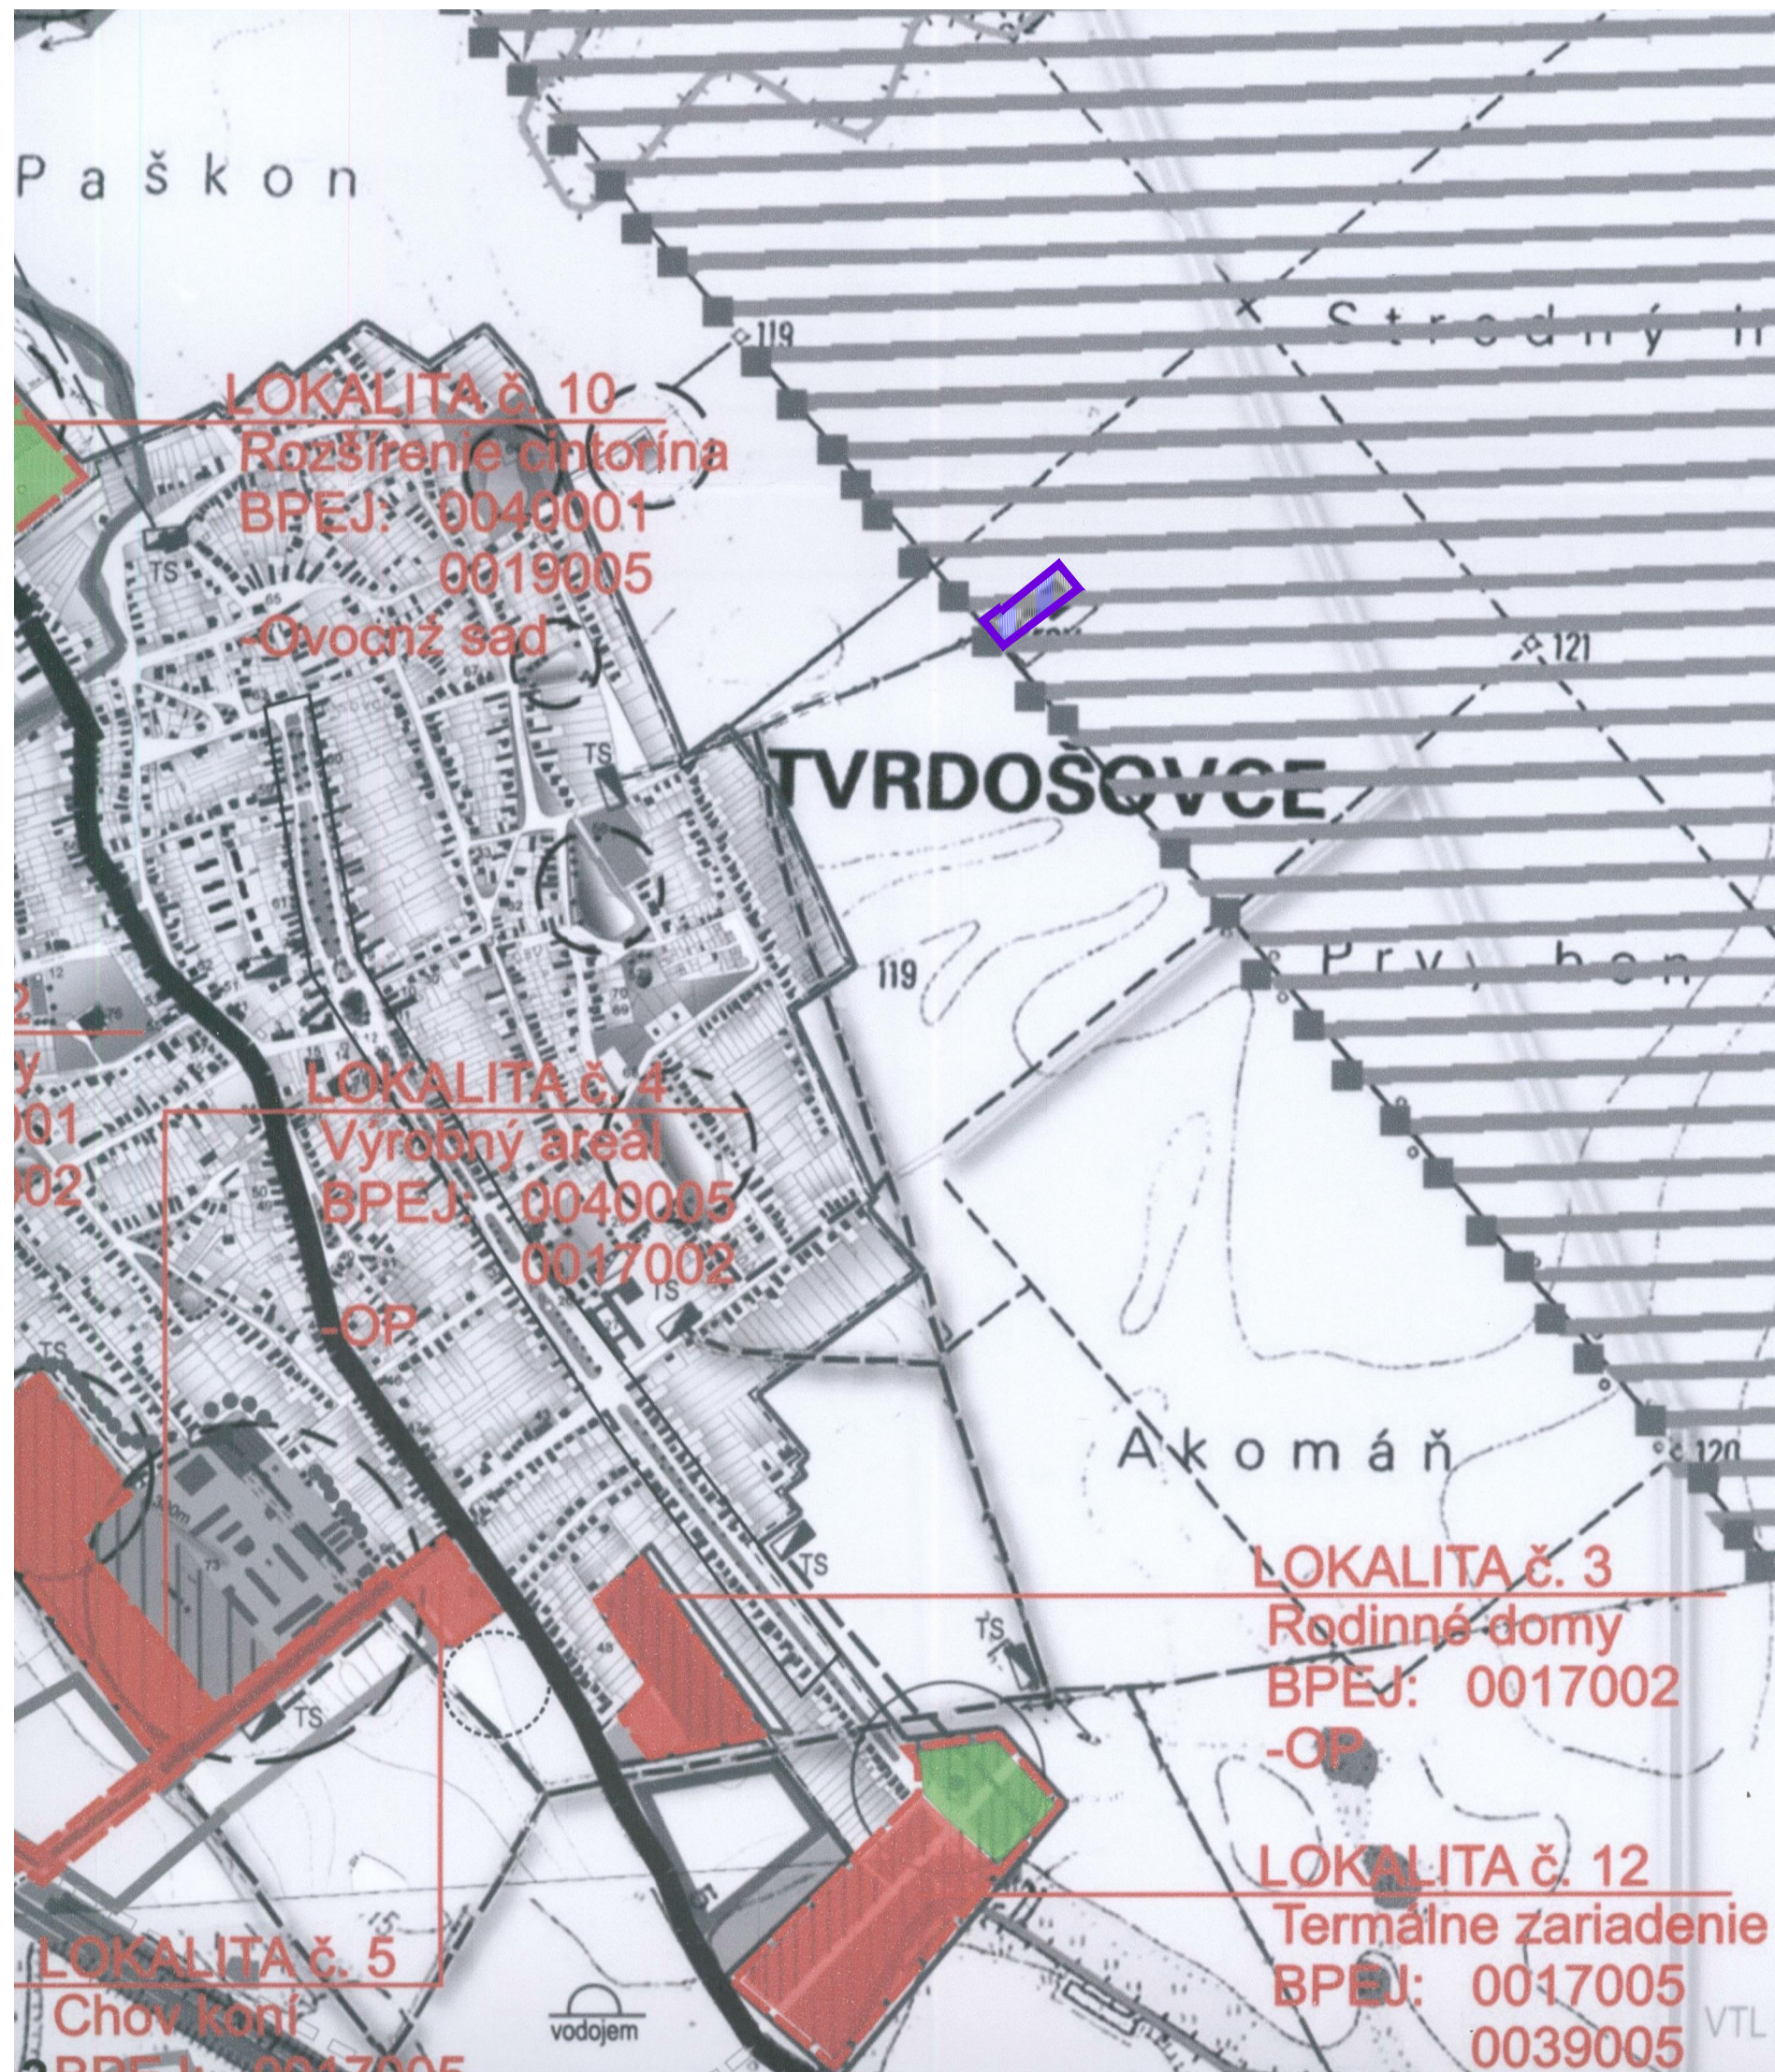

TVRDOŠOVCE

VÝKRES PERSPEKTÍVNEHO VYUŽITIA POĽNOHOSPODÁRSKEJ PODY NA NEPOĽNOHOSPODÁRSKE ÚČELY


LEGENDA

STAV	NÁVRH	VÝHLAD	
			HRANICA KATASTRÁLNEHO ÚZEMIA
			HRANICA ZASTAVANÉHO ÚZEMIA
			ORNÁ PODA
			OVOCNÉ SADY
			ZASTAVANÉ PLOCHY
			KÓD BPEJ
			SKUPINA BPEJ
			HRANICA LOKALÍT PREDPOKLADANÉHO ODŇATIA PP

Zmeny a doplnky č.3/2016 ÚPN obce

			HRANICA RIEŠENEJ LOKALITY ZAD Č.3
			AREÁL VÝROBNÝCH A NEVÝROBNÝCH SLUŽIEB (BEZ ZÁBERU PP - ZASTAVANÉ PLOCHY)

NÁVRH - PO ZMENE

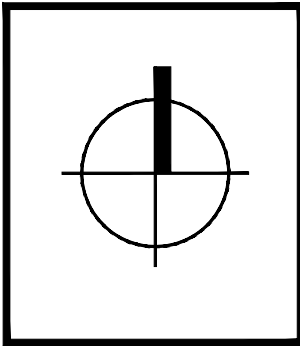

ZMENY A DOPLNKY č. 3 ÚPN OBCE TVRDOŠOVCE		
OBSTARÁVATEĽ	OBEC TVRDOŠOVCE	
SPRACOVATEĽ	ING. ARCH. EVA KRUPOVÁ AUTORIZOVANÝ ARCHITEKT	
HLAVNÝ RIEŠITEĽ	ING. ARCH. EVA KRUPOVÁ	
SPRACOVANÉ	03. 2016	MIERKA 1:10 000
VÝKRES PERSPEKTÍVNEHO POUŽITIA POĽNOHOSPODÁRSKEJ PODY NA NEPOĽNOHOSPODÁRSKE ÚČELY		ČÍSLO VÝKRESU 6