

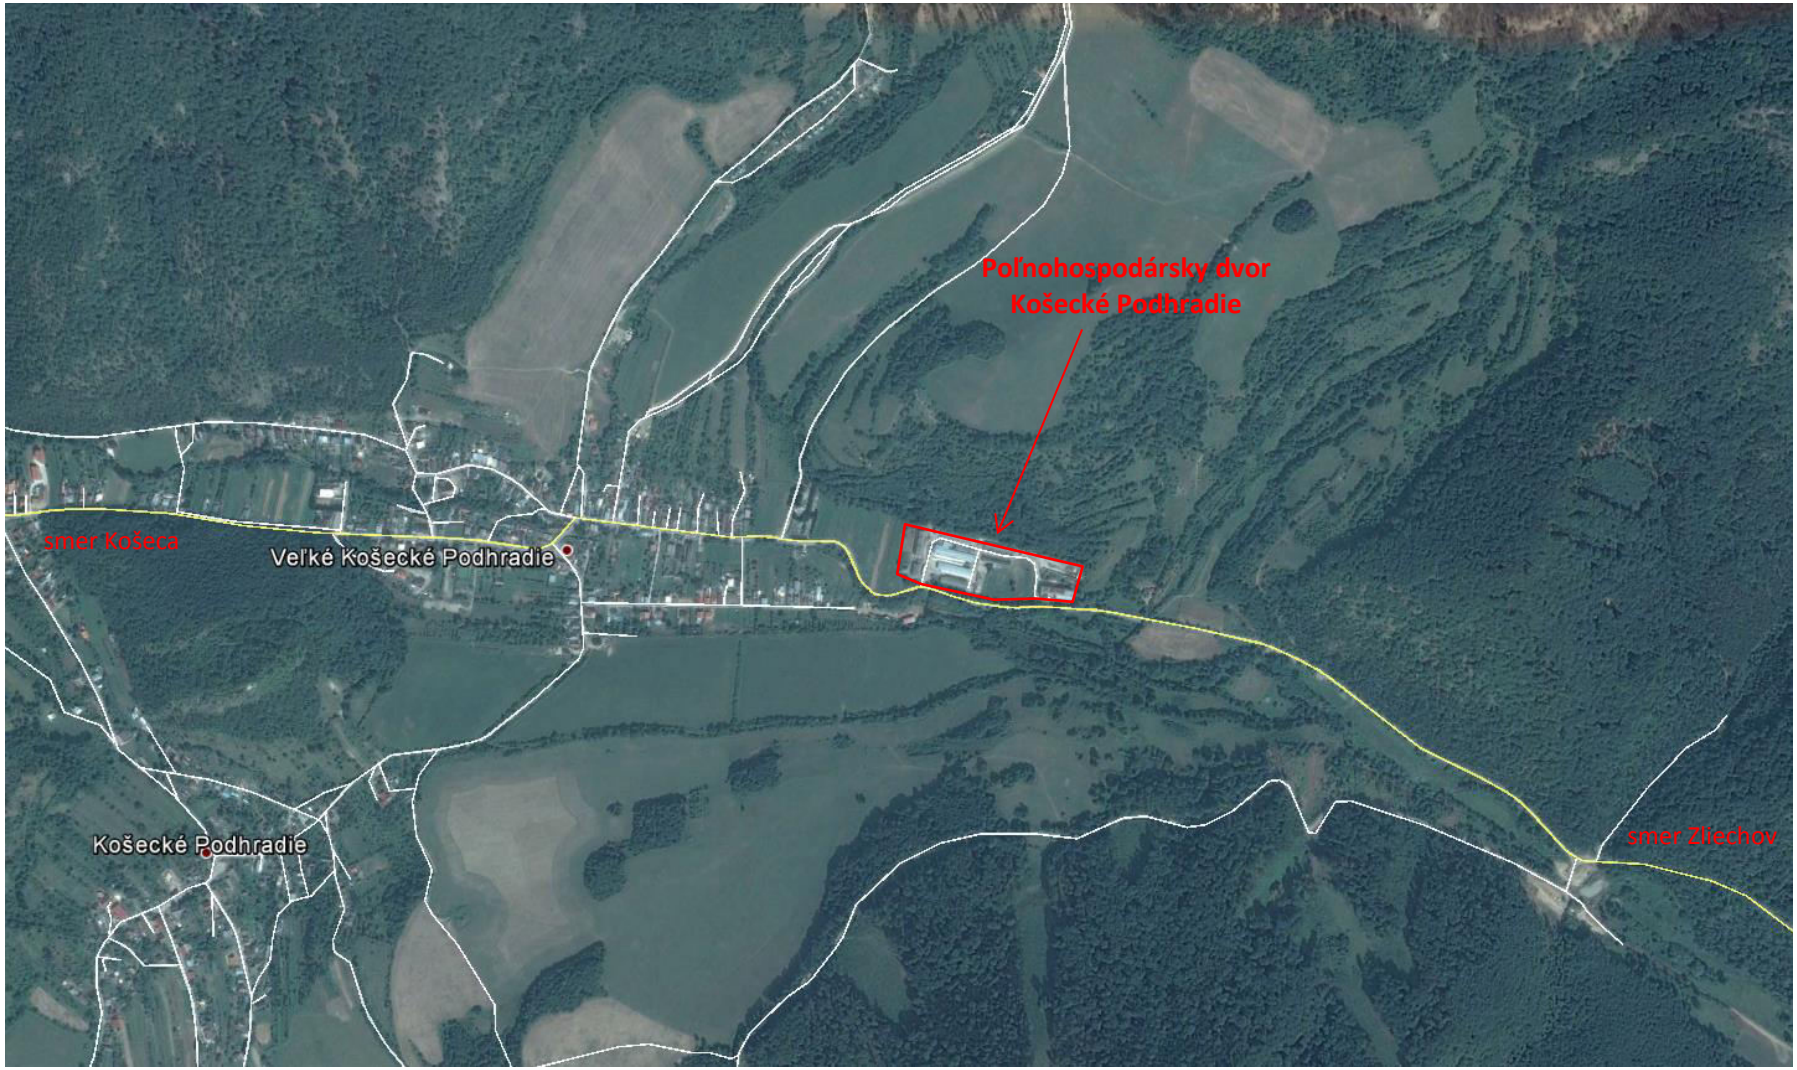


Príloha č. 1 Situácia širších vzťahov

SITUÁCIA M_1:200

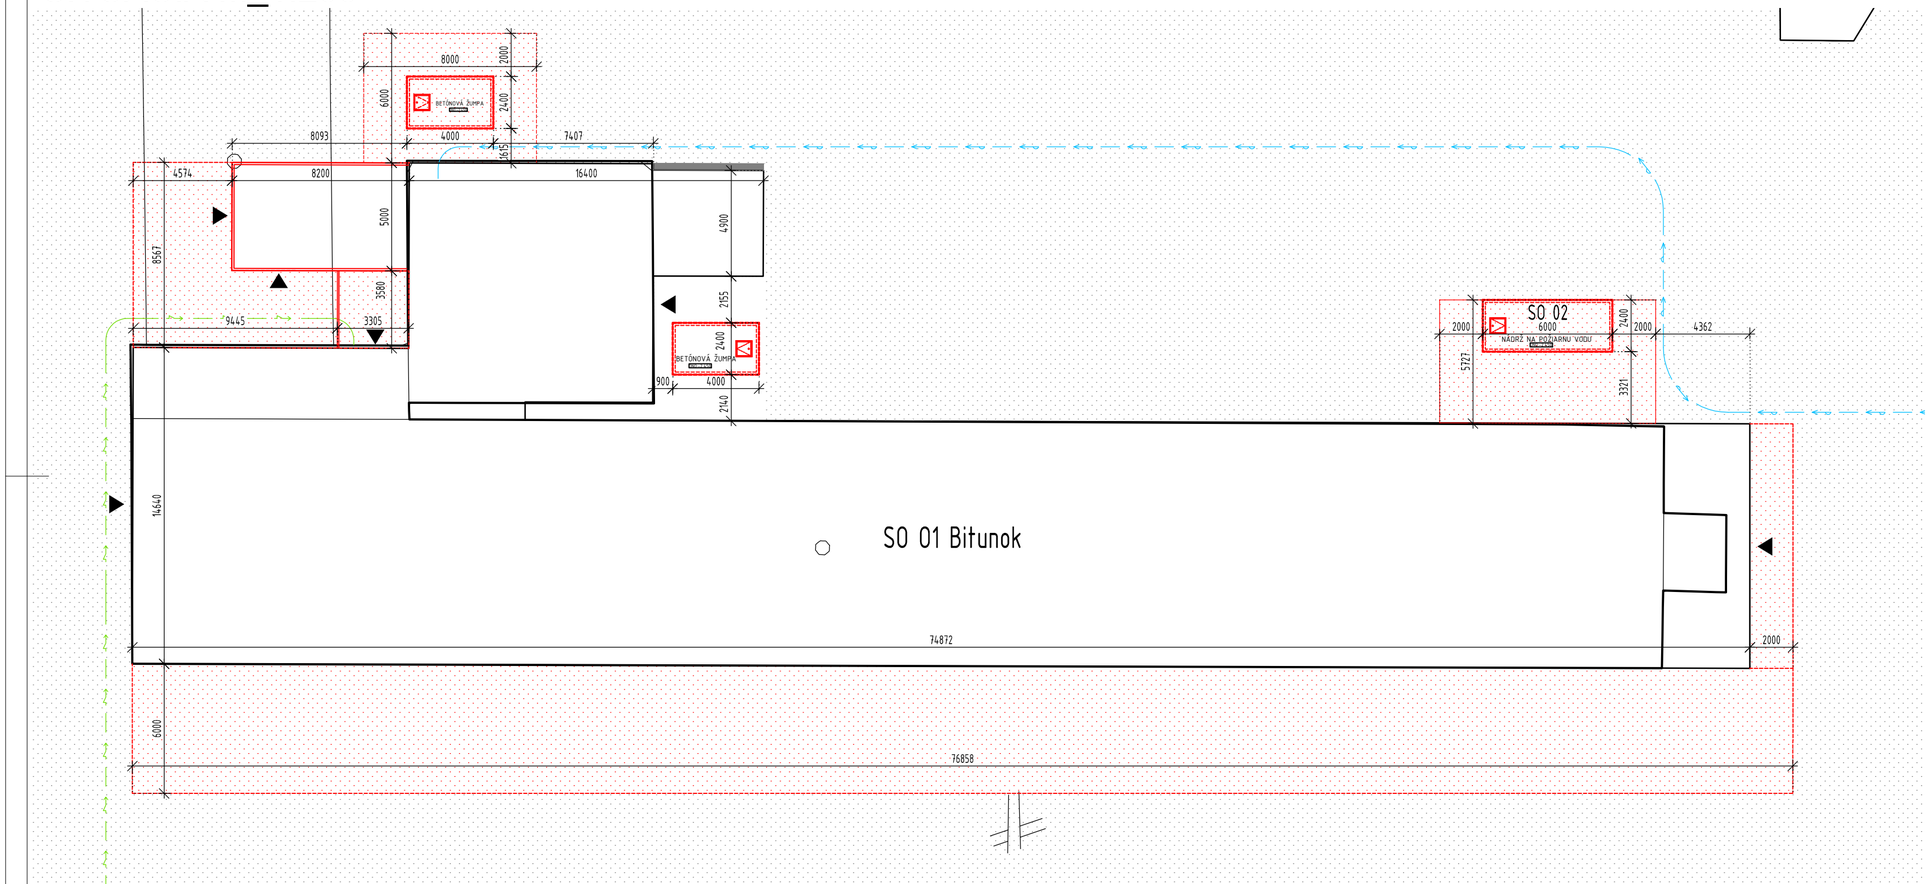

SITUÁCIA M_1:1000

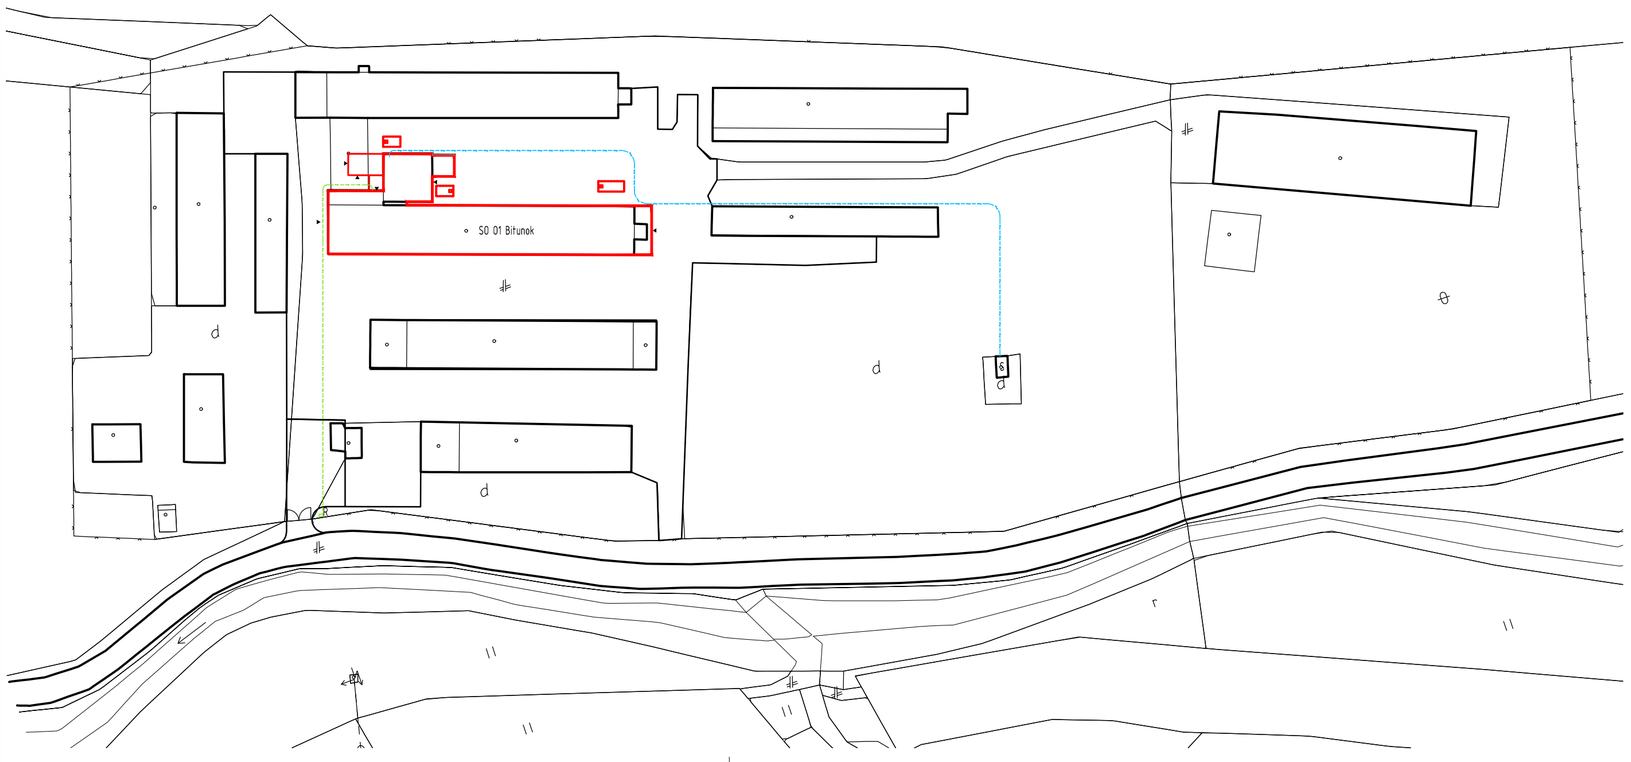

LEGENDA

- EXISTUJÚCA SPEVNENÁ PLOCHA
- NOVÁ SPEVNENÁ PLOCHA
- VODOVODNÁ PRÍPOJKA
- PRÍPOJKA VN
- R ROZVÁDZAČ VN
- S STUDNA
- ▶ VSTUP DO OBJEKTU

ZASTAVANÁ PLOCHA:
EXISTUJÚCA BUDOVA: 1044,7 M2
NOVÁ BUDOVA: 40,88 M2
NOVÁ SPEVNENÁ PLOCHA: 452,11+68,47+57,1+22,64+48,03 = 648.35 M2

MIERKA 1:1000
SCALE 1:1000
0 20 40 60 80 100 m

MIERKA 1:200
SCALE 1:200
0 5 10 15 20 m

S

ZMENY	DSP				
VYPRACOVAL:	BOSKA				
DÁTUM:	08.2015				

SÚRADNICOVÝ SYSTÉM MIESTNY
VÝŠKOVÝ SYSTÉM Bpv

TENTO VÝKRES JE 1 LISTOVÝ

Zodp. proj.:	Vypracoval:	Kreslil:	H.I.P.:
Ing.arch.M.Boška	Ing.arch.M.Boška	Ing.arch.M.Boška	Ing.arch.M.Boška

BIOTEC

Okresný úrad: Ilava | Obecný úrad: Košecké Podhradie

Miesto: Poľnohospodársky dvor Košecké Podhradie

Investor: Agrofarma Košecké Podhradie

SO 01 Bitúnok s ustajnením zvierat

1.1 ARCHITEKTONICKÉ RIEŠENIE STAVBY

Názov:

CELKOVÁ SITUÁCIA

nový stav

∑Formátov: A2
Dátum: 08/2015
Stupeň projektu.: DSP
Zak. č.: 005-003-2015
Arch. č.: 003-2015
Paré č.:

Mierka: 1:200 1:1000

Kód výkresu: C.1