
ČOV SENEC
M 1:500

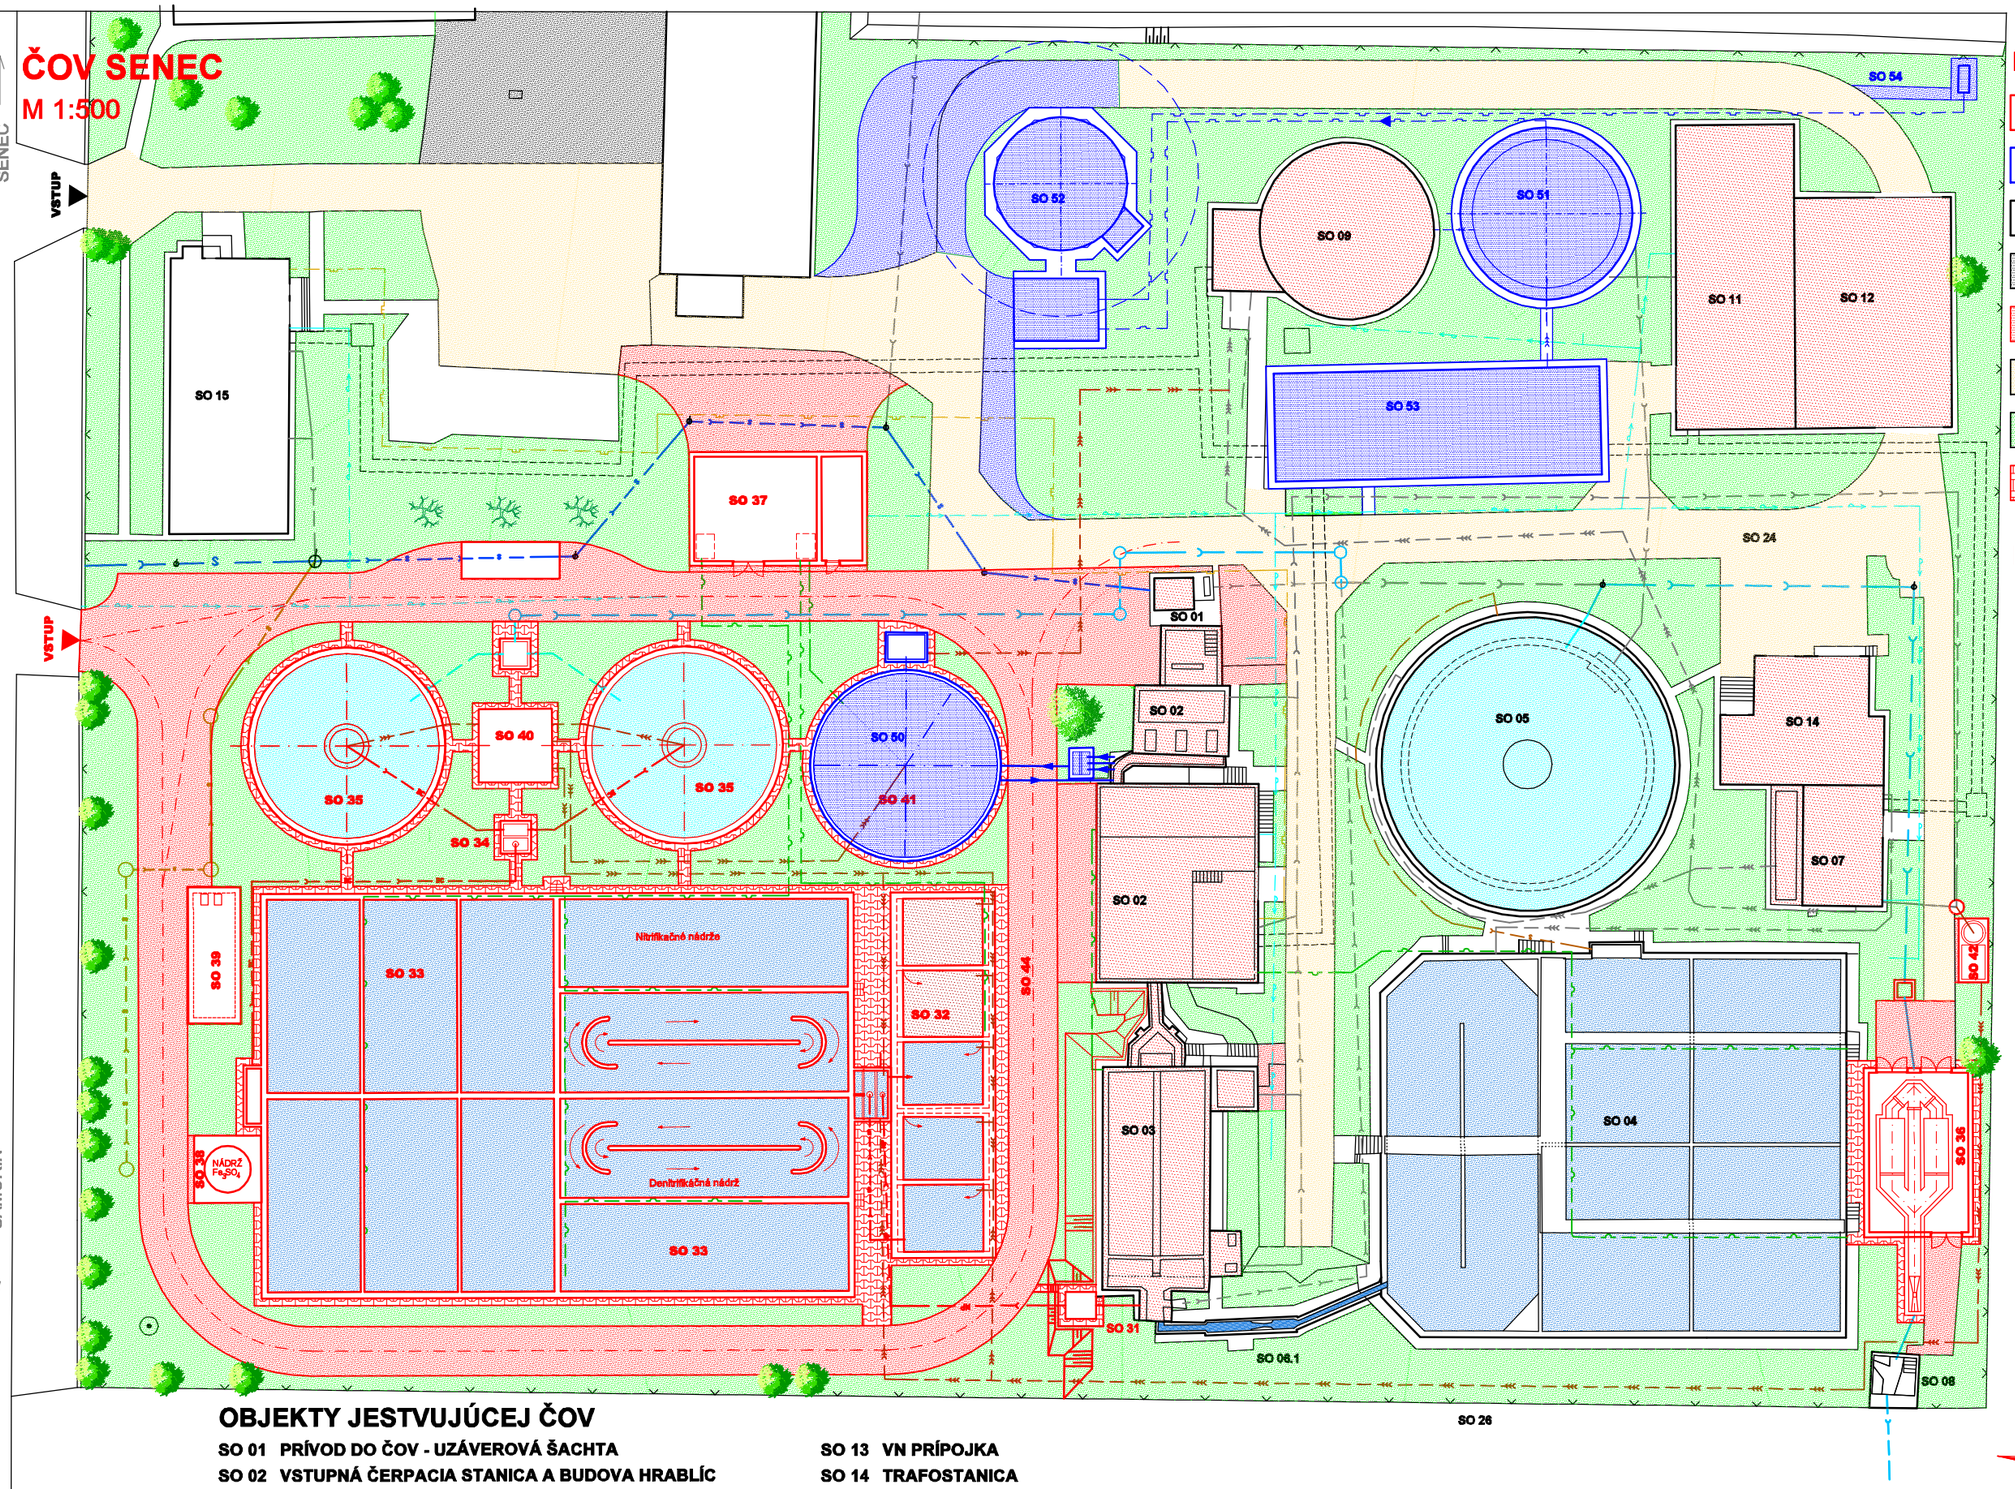

LEGENDA

- NAVRHOVANÉ OBJEKTY I. ETAPA
- NAVRHOVANÉ OBJEKTY II. ETAPA
- JESTVUJÚCE OBJEKTY
- JESTVUJÚCE KOMUNIKÁCIE
- NOVÉ KOMUNIKÁCIE
- JESTVUJÚCE KOMUNIKÁCIE INTENZIFIKÁCIA A MODERNIZÁCIA
- ZATRÁVNENÁ PLOCHA
- CHODNÍK - ZÁMKOVÁ DLAŽBA

LEGENDA ROZVODOV

- ODPADOVÁ VODA
- VYČISTENÁ VODA
- KAL
- ROZVOD VZDUCHU
- OBTOK
- PLYN
- KANALIZÁCIA
- ROZVODY VODY

NAVRHOVANÉ OBJEKTY

- SO 30 PRÍPRAVA STAVENISKA
- SO 31 MERNÝ OBJEKT NA PRÍTOKU
- SO 32 REGENERAČNÉ a ANAERÓBNE NÁDRŽE
- SO 33 NOVÉ AKTIVAČNÉ NÁDRŽE
- SO 34 ROZDEĽOVACIE OBJEKTY
- SO 35 NOVÉ DOSADZOVACIE NÁDRŽE
- SO 36 MIKROSITO + MERNÝ OBJEKT NA ODTOKU
- SO 37 DÚCHÁREŇ
- SO 38 DÁVKOVANIE CHEMIKÁLIÍ
- SO 39 PRIJÍMACIA STANICA FEKÁLIÍ
- SO 40 ČS KALU č.2
- SO 41 STABILIZAČNÁ NÁDRŽ KALU
- SO 42 ČS KALOVEJ VODY
- SO 43 SPOJOVACIE POTRUBIA, ROZVODY
- SO 44 VNÚTORNÉ CESTY DOSTAVBA
- SO 45 TERÉNNE A SADOVÉ ÚPRAVY

OBJEKTY JESTVUJÚCEJ ČOV

- SO 01 PRÍVOD DO ČOV - UZÁVEROVÁ ŠACHTA
- SO 02 VSTUPNÁ ČERPACIA STANICA A BUDOVA HRABLÍC
- SO 03 LAPAČ PIESKU A TUKOV
- SO 04 AKTIVAČNÉ NÁDRŽE
- SO 05 DOSADZOVACIA NÁDRŽ
- SO 06 MERNÉ OBJEKTY
- SO 07 KALOVÁ ČERPACIA STANICA
- SO 08 SÚTOKOVÁ ŠACHTA - ODTOK Z ČOV
- SO 09 USKLADŇOVACIA NÁDRŽ
- SO 10 HOMOGENIZAČNÁ NÁDRŽ
- SO 11 BUDOVA ODVODNENIA KALU
- SO 12 SKLÁDKA ODVODNENÉHO KALU
- SO 13 VN PRÍPOJKA
- SO 14 TRAFOSTANICA
- SO 15 PREVÁDZKOVÁ BUDOVA
- SO 16 DROBNÉ OBJEKTY - VNÚTORNÉ ROZVODY
- SO 17 ROZVODY VODY
- SO 18 VONK. ROZVODY SILNOPRÚD, SLABOPRÚD
- SO 19 ROZVODY UK
- SO 20 ROZVODY PLYNU
- SO 21 VONKAJŠIE OSVETLENIE
- SO 22 ODPADOVÁ STOKA
- SO 24 VNÚTORNÉ CESTY
- SO 26 OPLOTENIE ČOV

SITUÁCIA ČOV SENEC
NAVRHOVANÝ STAV
VI.4.2