



ÚZEMNÝ PLÁN OBCE ŠALGOČKA - ZMENY A DOPLNKY 1/2016

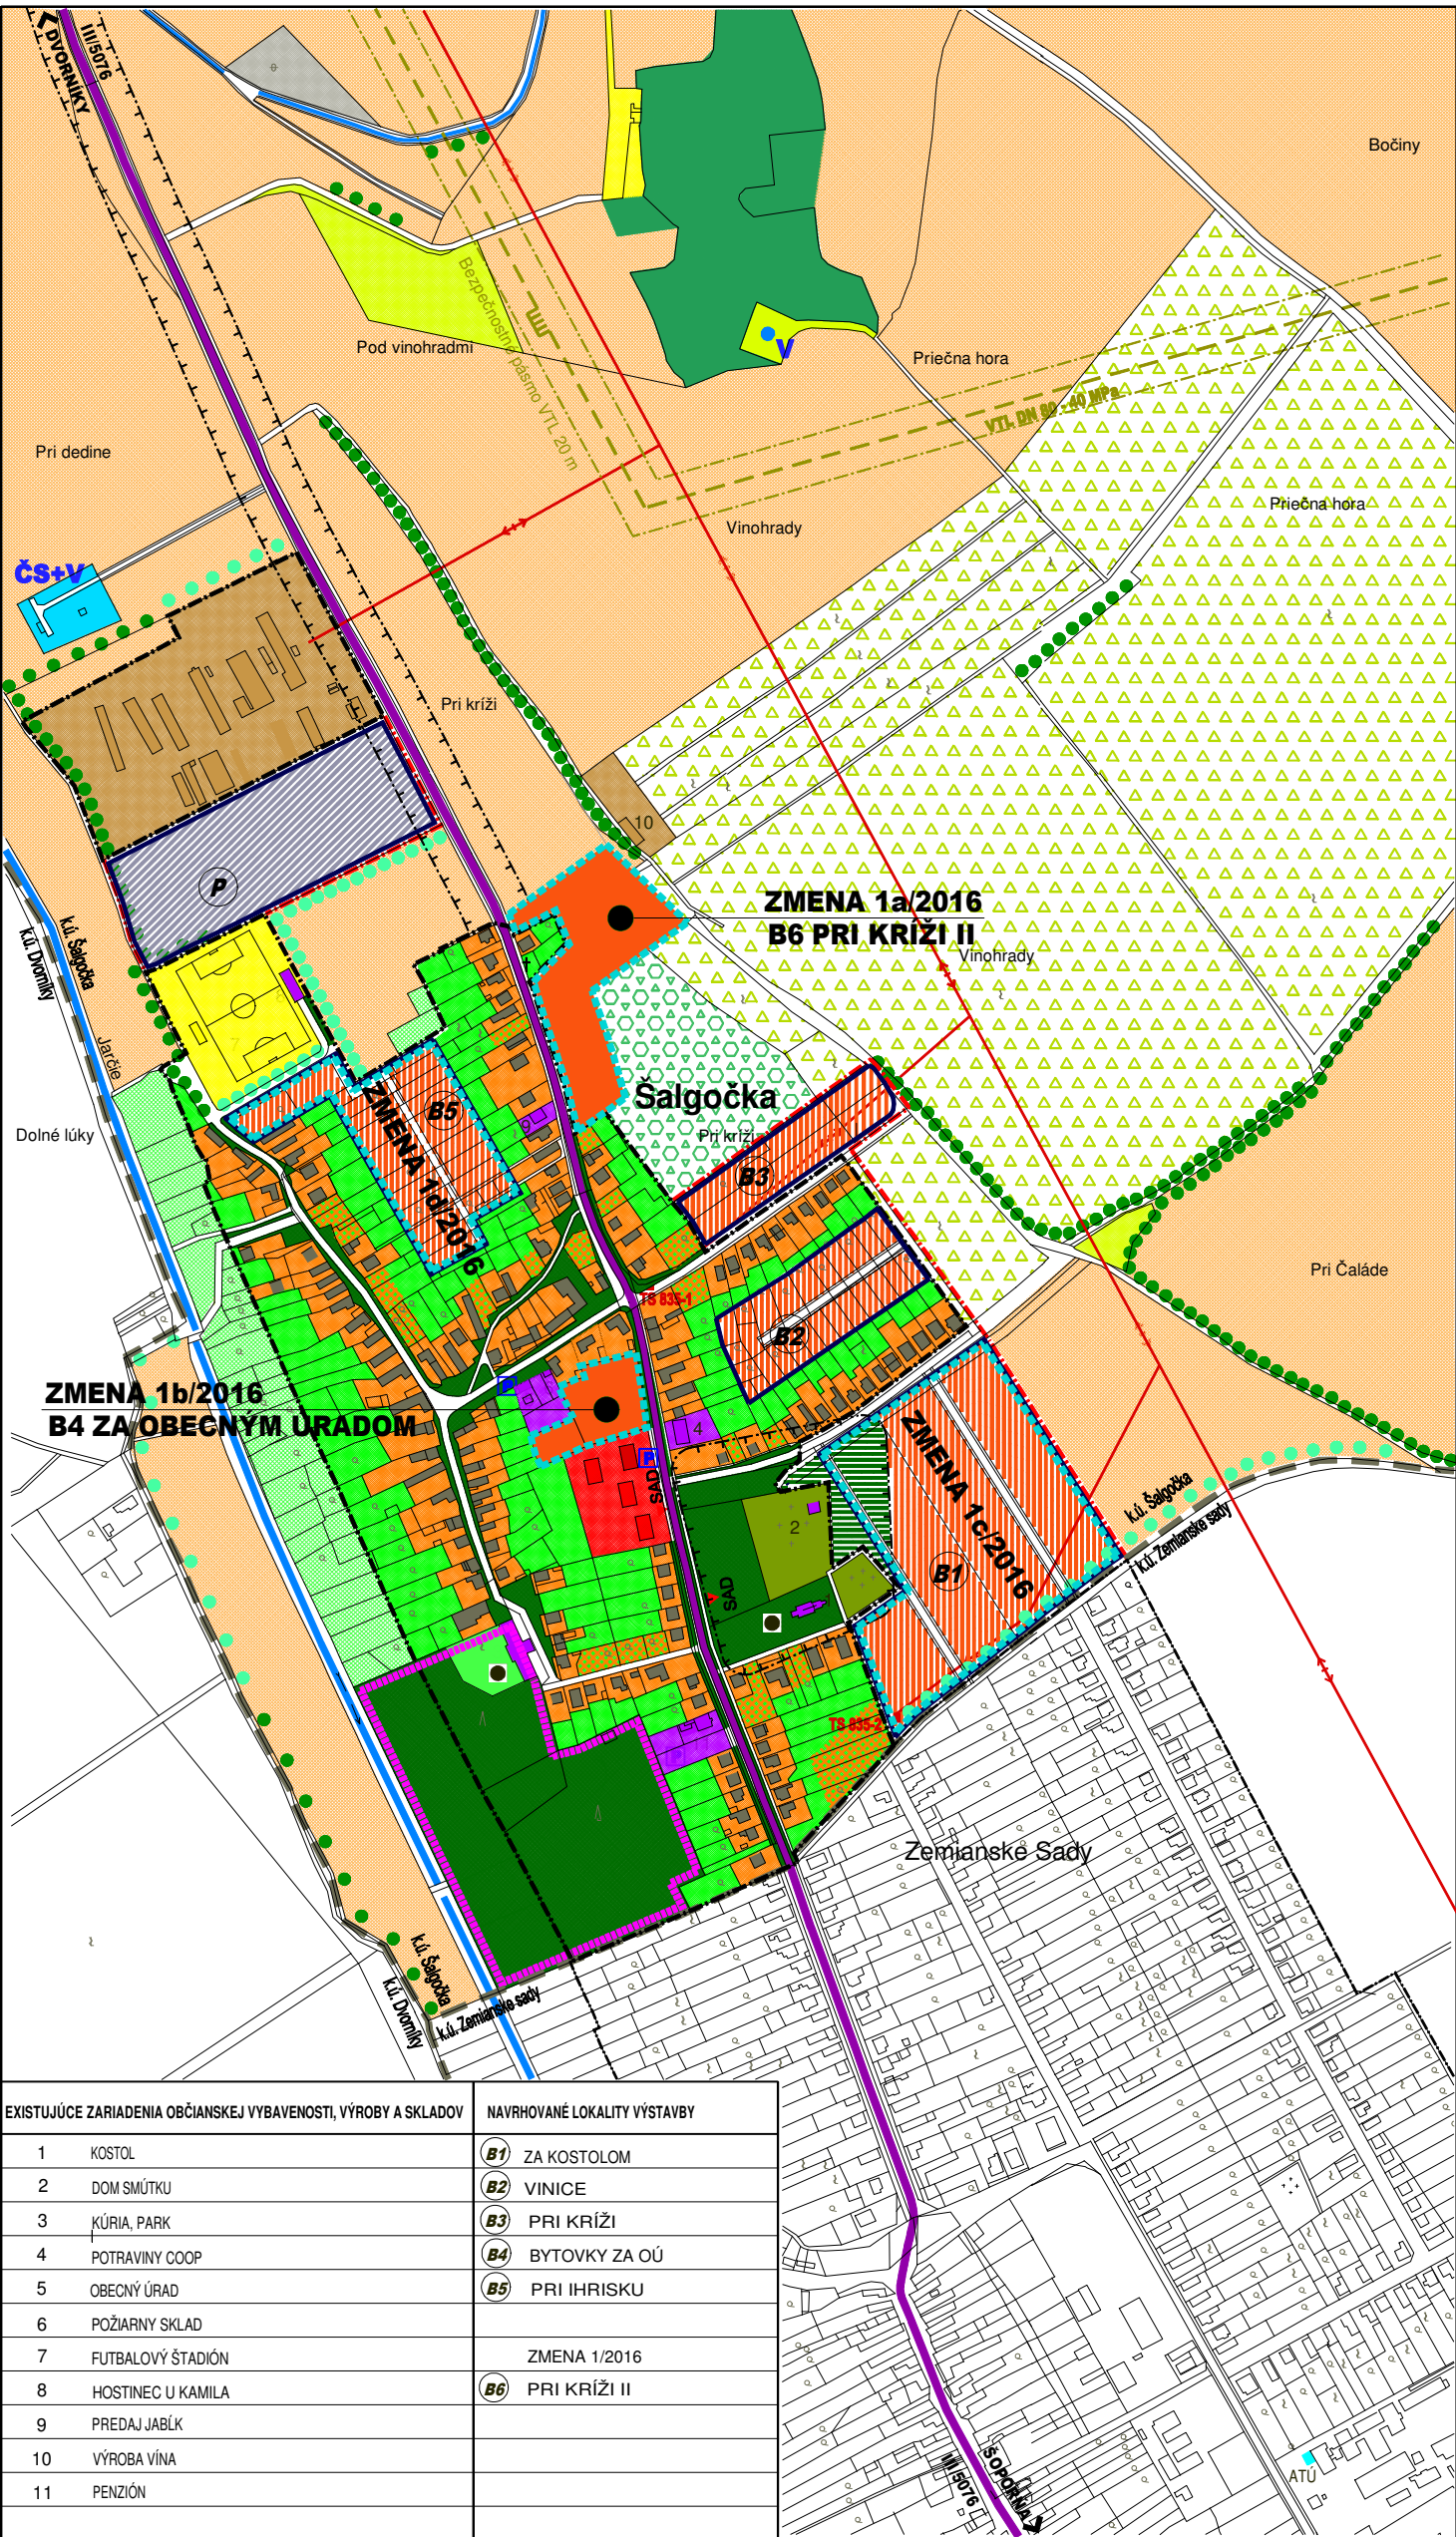

JESTV. STAV	NÁVRH	VÝHLAD	
			HRANICA KATASTRA
			HRANICA ZASTAVANÉHO ÚZEMIA
			PLOCHY BÝVANIA - RODINNÉ DOMY
			PLOCHY BÝVANIA - RODINNÉ DOMY - PRELUKY
			PLOCHY BÝVANIA - BYTOPVÉ DOMY DO 4 NP
			PLOCHA OBČIANSKEJ VYBAVENOSTI
			PLOCHY ŠPORTU A REKREÁCIE
			PLYOCHA VÝROBY A SKLADOV
			PLOCHY POĽNOHOSPODÁRSKEJ VÝROBY
			POĽNOHOSPODÁRSKA PODA
			KULTÚRNA PAMiatKA ÚKZP
			KÚRIA, PARK - KULTÚRNA PAMiatKA ÚKZP
			CINTORÍN
			VEREJNÁ ZELEŇ
			LESY
			LÍNIOVÁ A VYSOKÁ SPRIEVODNÁ ZELEŇ
			SADY
			VINICE
			ZÁHRADY
			TRVALE TRÁVNATÉ PORASTY
			OSTATNÉ PLOCHY
			VODNÝ TOK, VODNÁ PLOCHA
			CESTA III. TRIEDY, V SÍDLE ZBERNÁ B2
			ZASTÁVKA SAD
			PARKOVISKO
			ČERPACIA STANICA + VODOJEM
			ZEMNÝ VODOJEM
			VODNÝ ZDROJ
			VTL PLYNOVOD
			TRAFOSTANICA
			VZDUŠNÉ ELEKTRICKÉ VN VEDENIE 22 KV
			ATÚ
			OCHRANNÉ PÁSMA ROZNEHO DRUHU
	ZMENA 1/2016		
			HRANICA ZMENY 1/2016
			PLOCHA ZMENY 1/2016

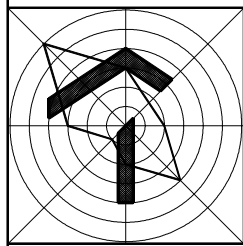

OZNÁMENIE O STRATEGICKOM DOKUMENTE - PRÍLOHA

ÚZEMNÝ PLÁN OBCE ŠALGOČKA

OBSTARÁVATEĽ : OBEC ŠALGOČKA

SPRACOVATEĽ: A5 ATELIÉR ARCHITEKTÚRY A URBANIZMU TRNAVA

KOMPLEXNÝ NÁVRH PRIESTOROVÉHO USPORIADANIA A FUNKČNÉHO VYUŽÍVANIA ÚZEMIA

HLAVNÝ RIEŠITEL' : ING.ARCH. PETER ODNAGA

1:5 000

1

03/2016