PRIETOKOVÁ SCHÉMA ČOV SENEC

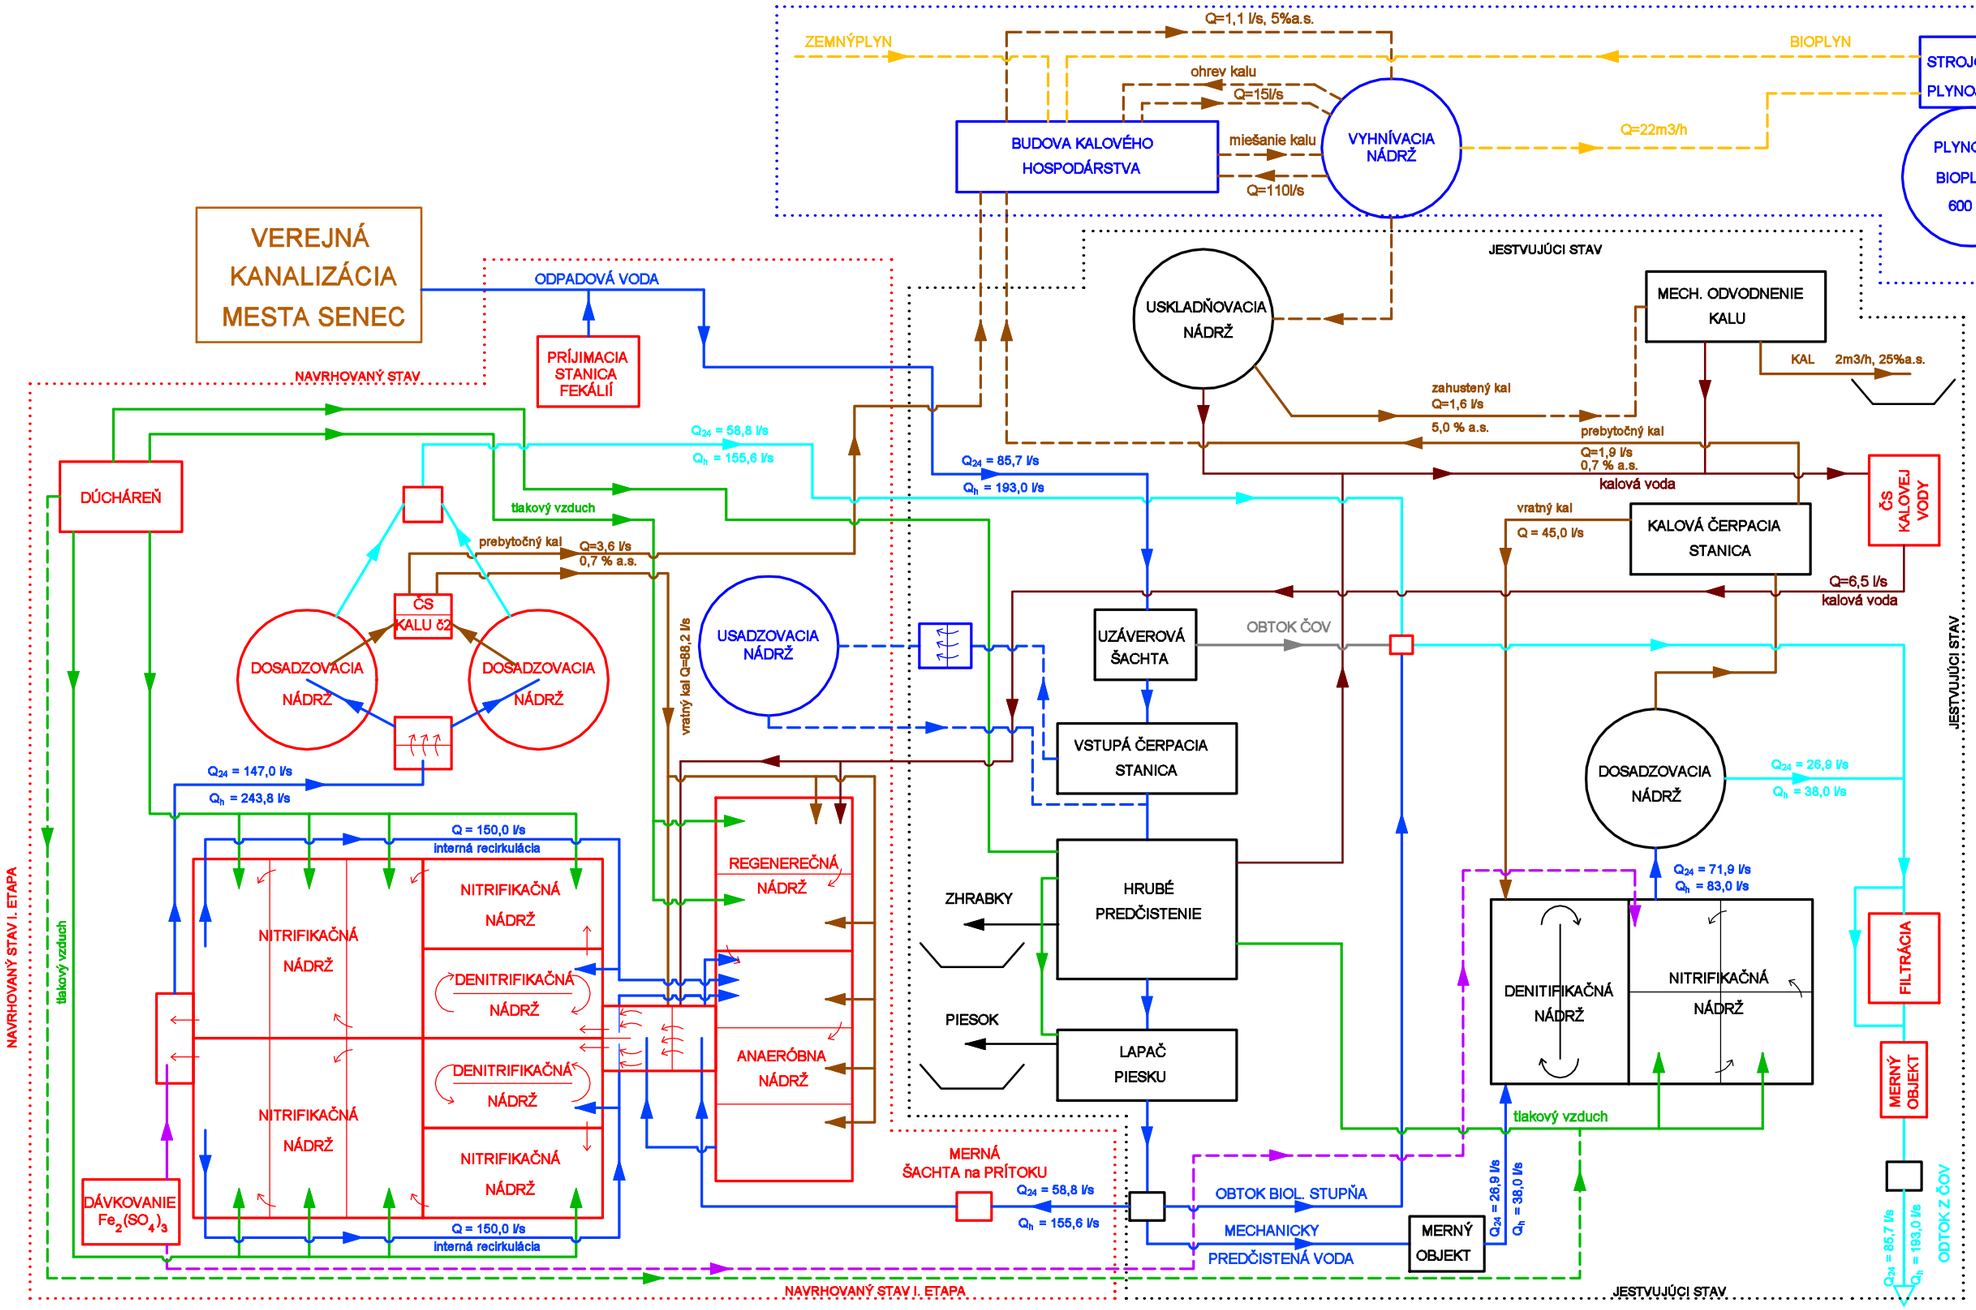

LEGENDA

- NAVRHOVANÉ OBJEKTY I. ETAPA
- NAVRHOVANÉ OBJEKTY II. ETAPA
- JESTVUJÚCE OBJEKTY INTENZIFIKÁCIA A MODERNIZÁCIA

LEGENDA ROZVODOV

- ODPADOVÁ VODA
- VYČISTENÁ VODA
- KAL
- KALOVÁ VODA
- ROZVOD VZDUCHU
- SÍRAN ŽELEZITÝ
- OBTOK
- BIOPLYN

- - - II. ETAPA

PRIETOKOVÁ SCHÉMA ČOV SENEC
NAVRHOVANÝ STAV
VI.4.3