
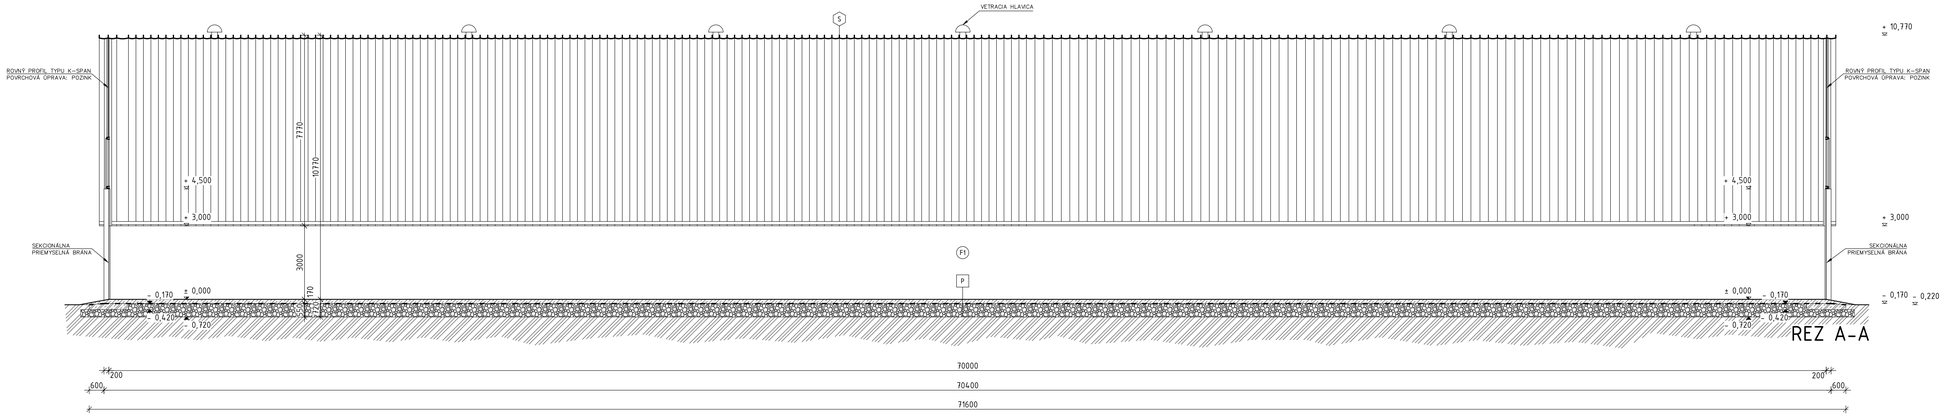


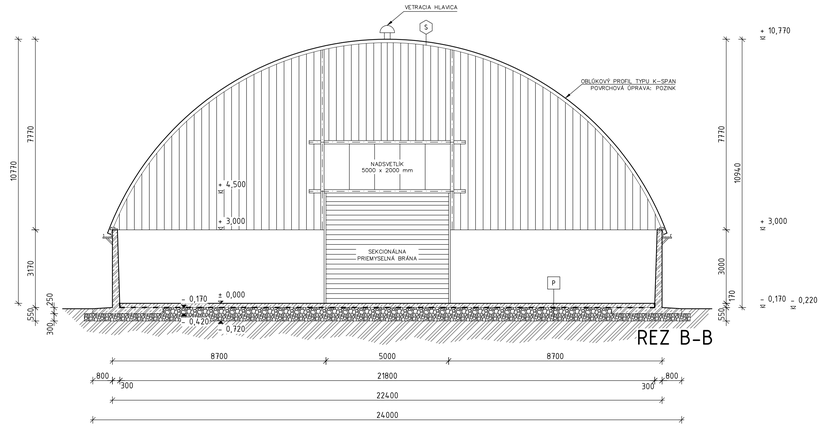

LEGENDA MATERIÁLOV

- ŽELEZOBETÓNOVÁ KONŠTRUKCIA
- KONŠTRUKCIE Z PROSTÉHO BETÓNU
- ZHUTNENÝ ŠTRKOVÝ NÁSYP
- ZEMINA PÔVODNÁ
- HYDROIZOLÁCIA

P PODLAHY

P1
- BETÓNOVÝ POTER hr. 170 mm
- HYDROIZOLÁCIA Z PE FÓLIE
- ZHUTNENÉ ŠTRKOVÉ LÔŽKO hr. 550 mm
- RASTLÝ TERÉN

P2
- BETÓNOVÝ POTER / JESTVUJÚCA SKLADBA PODLAHY

S STRECHA

- SAMONOSNÁ ŠKRUPNOVÁ KONŠTRUKCIA TYPU K-SPAN Z POZINKOVANÝCH OCEĽOVÝCH PROFILOV

FX FASÁDY

F1
- POHLADOVÝ BETÓN BEZ POVRCHOVEJ ÚPRAVY

F2
- POZINKOVANÝ OCEĽOVÝ PROFIL TYPU K-SPAN

OBSAH VÝKRESU	REZ A-A, REZ B-B	MIERKA	M 1 : 100
OBJEKT	SO 01 - SO 02	DÁTUM	04 / 2014
		FORMÁT	8 x A4
NÁZOV A MIESTO STAVBY	SKLAD POĽNOHOSPODÁRSKYCH PRODUKTOV 1 - 2 Veľké Kosihy 946 21, p.č. 1359/11, 1359/12		
PROFESIA	ARCHITEKTONICKO-STAVEBNÉ RIEŠENIE		
STUPEŇ PROJEKTU	PROJEKT PRE STAVEBNÉ POVOLENIE V ZLÚČENOM KONANÍ		
INVESTOR	POĽNOHOSPODÁRSKE DRUŽSTVO VEĽKÉ KOSIHY Hlavná, Veľké Kosihy 946 21		
ZODP. PROJEKTANT	ING.ARCH. FRANTIŠEK DUBA		
VYPRACOVAL	ING.ARCH. FRANTIŠEK DUBA	Č. PARÉ	
AUTOR	D.A.V. Mérnöki Kft. Gárdonyi G. u. 1111., H-2459 Ráczalmás, Maďarsko	Č. VÝKRESU	04