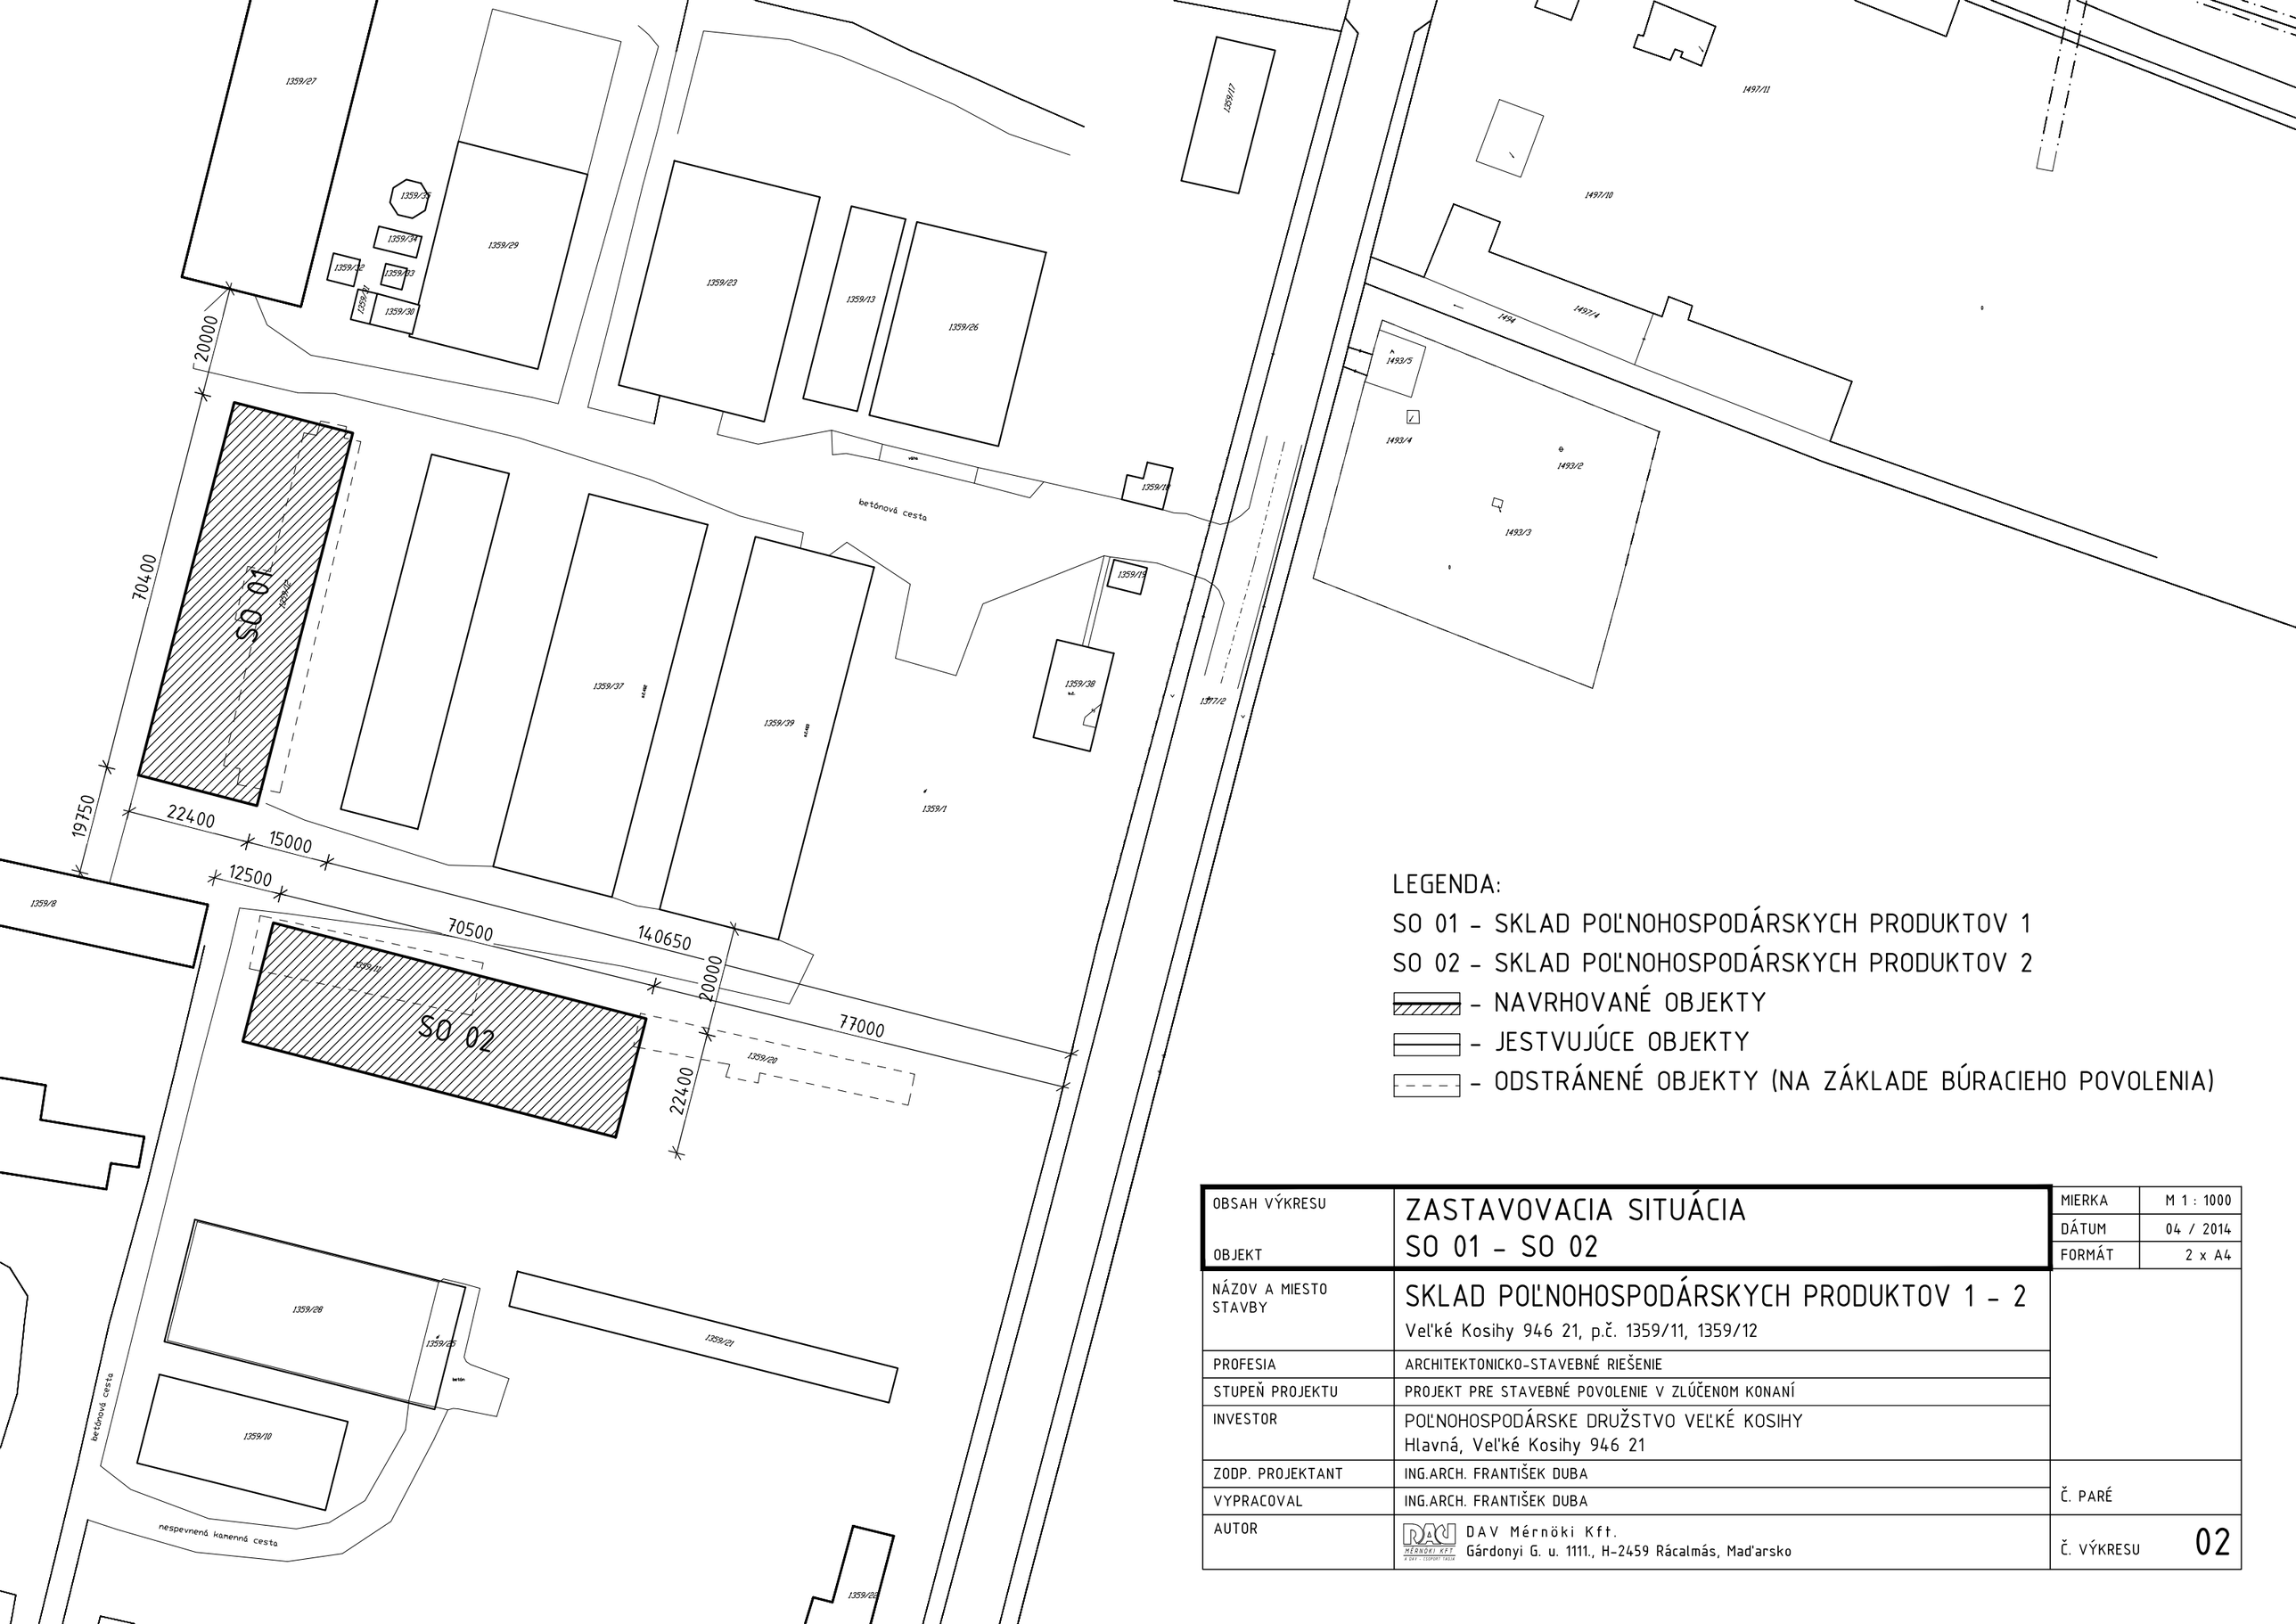

LEGENDA:

SO 01 – SKLAD POĽNOHOSPODÁRSKYCH PRODUKTOV 1

SO 02 – SKLAD POĽNOHOSPODÁRSKYCH PRODUKTOV 2

– NAVRHOVANÉ OBJEKTY

– JESTVUJÚCE OBJEKTY

– ODSTRÁNENÉ OBJEKTY (NA ZÁKLADE BÚRACIEHO POVOLENIA)

OBSAH VÝKRESU OBJEKT	ZASTAVOVACIA SITUÁCIA SO 01 – SO 02	MIERKA	M 1 : 1000
		DÁTUM	04 / 2014
		FORMÁT	2 x A4
NÁZOV A MIESTO STAVBY	SKLAD POĽNOHOSPODÁRSKYCH PRODUKTOV 1 – 2 Veľké Kosihy 946 21, p.č. 1359/11, 1359/12		
PROFESIA	ARCHITEKTONICKO-STAVEBNÉ RIEŠENIE		
STUPEŇ PROJEKTU	PROJEKT PRE STAVEBNÉ POVOLENIE V ZLÚČENOM KONANÍ		
INVESTOR	POĽNOHOSPODÁRSKE DRUŽSTVO VEĽKÉ KOSIHY Hlavná, Veľké Kosihy 946 21		
ZODP. PROJEKTANT	ING.ARCH. FRANTIŠEK DUBA	Č. PARÉ	
VYPRACOVAL	ING.ARCH. FRANTIŠEK DUBA		
AUTOR	DAV Mérnöki Kft. Gárdonyi G. u. 1111., H-2459 Rácalmás, Mad'arsko	Č. VÝKRESU	02