

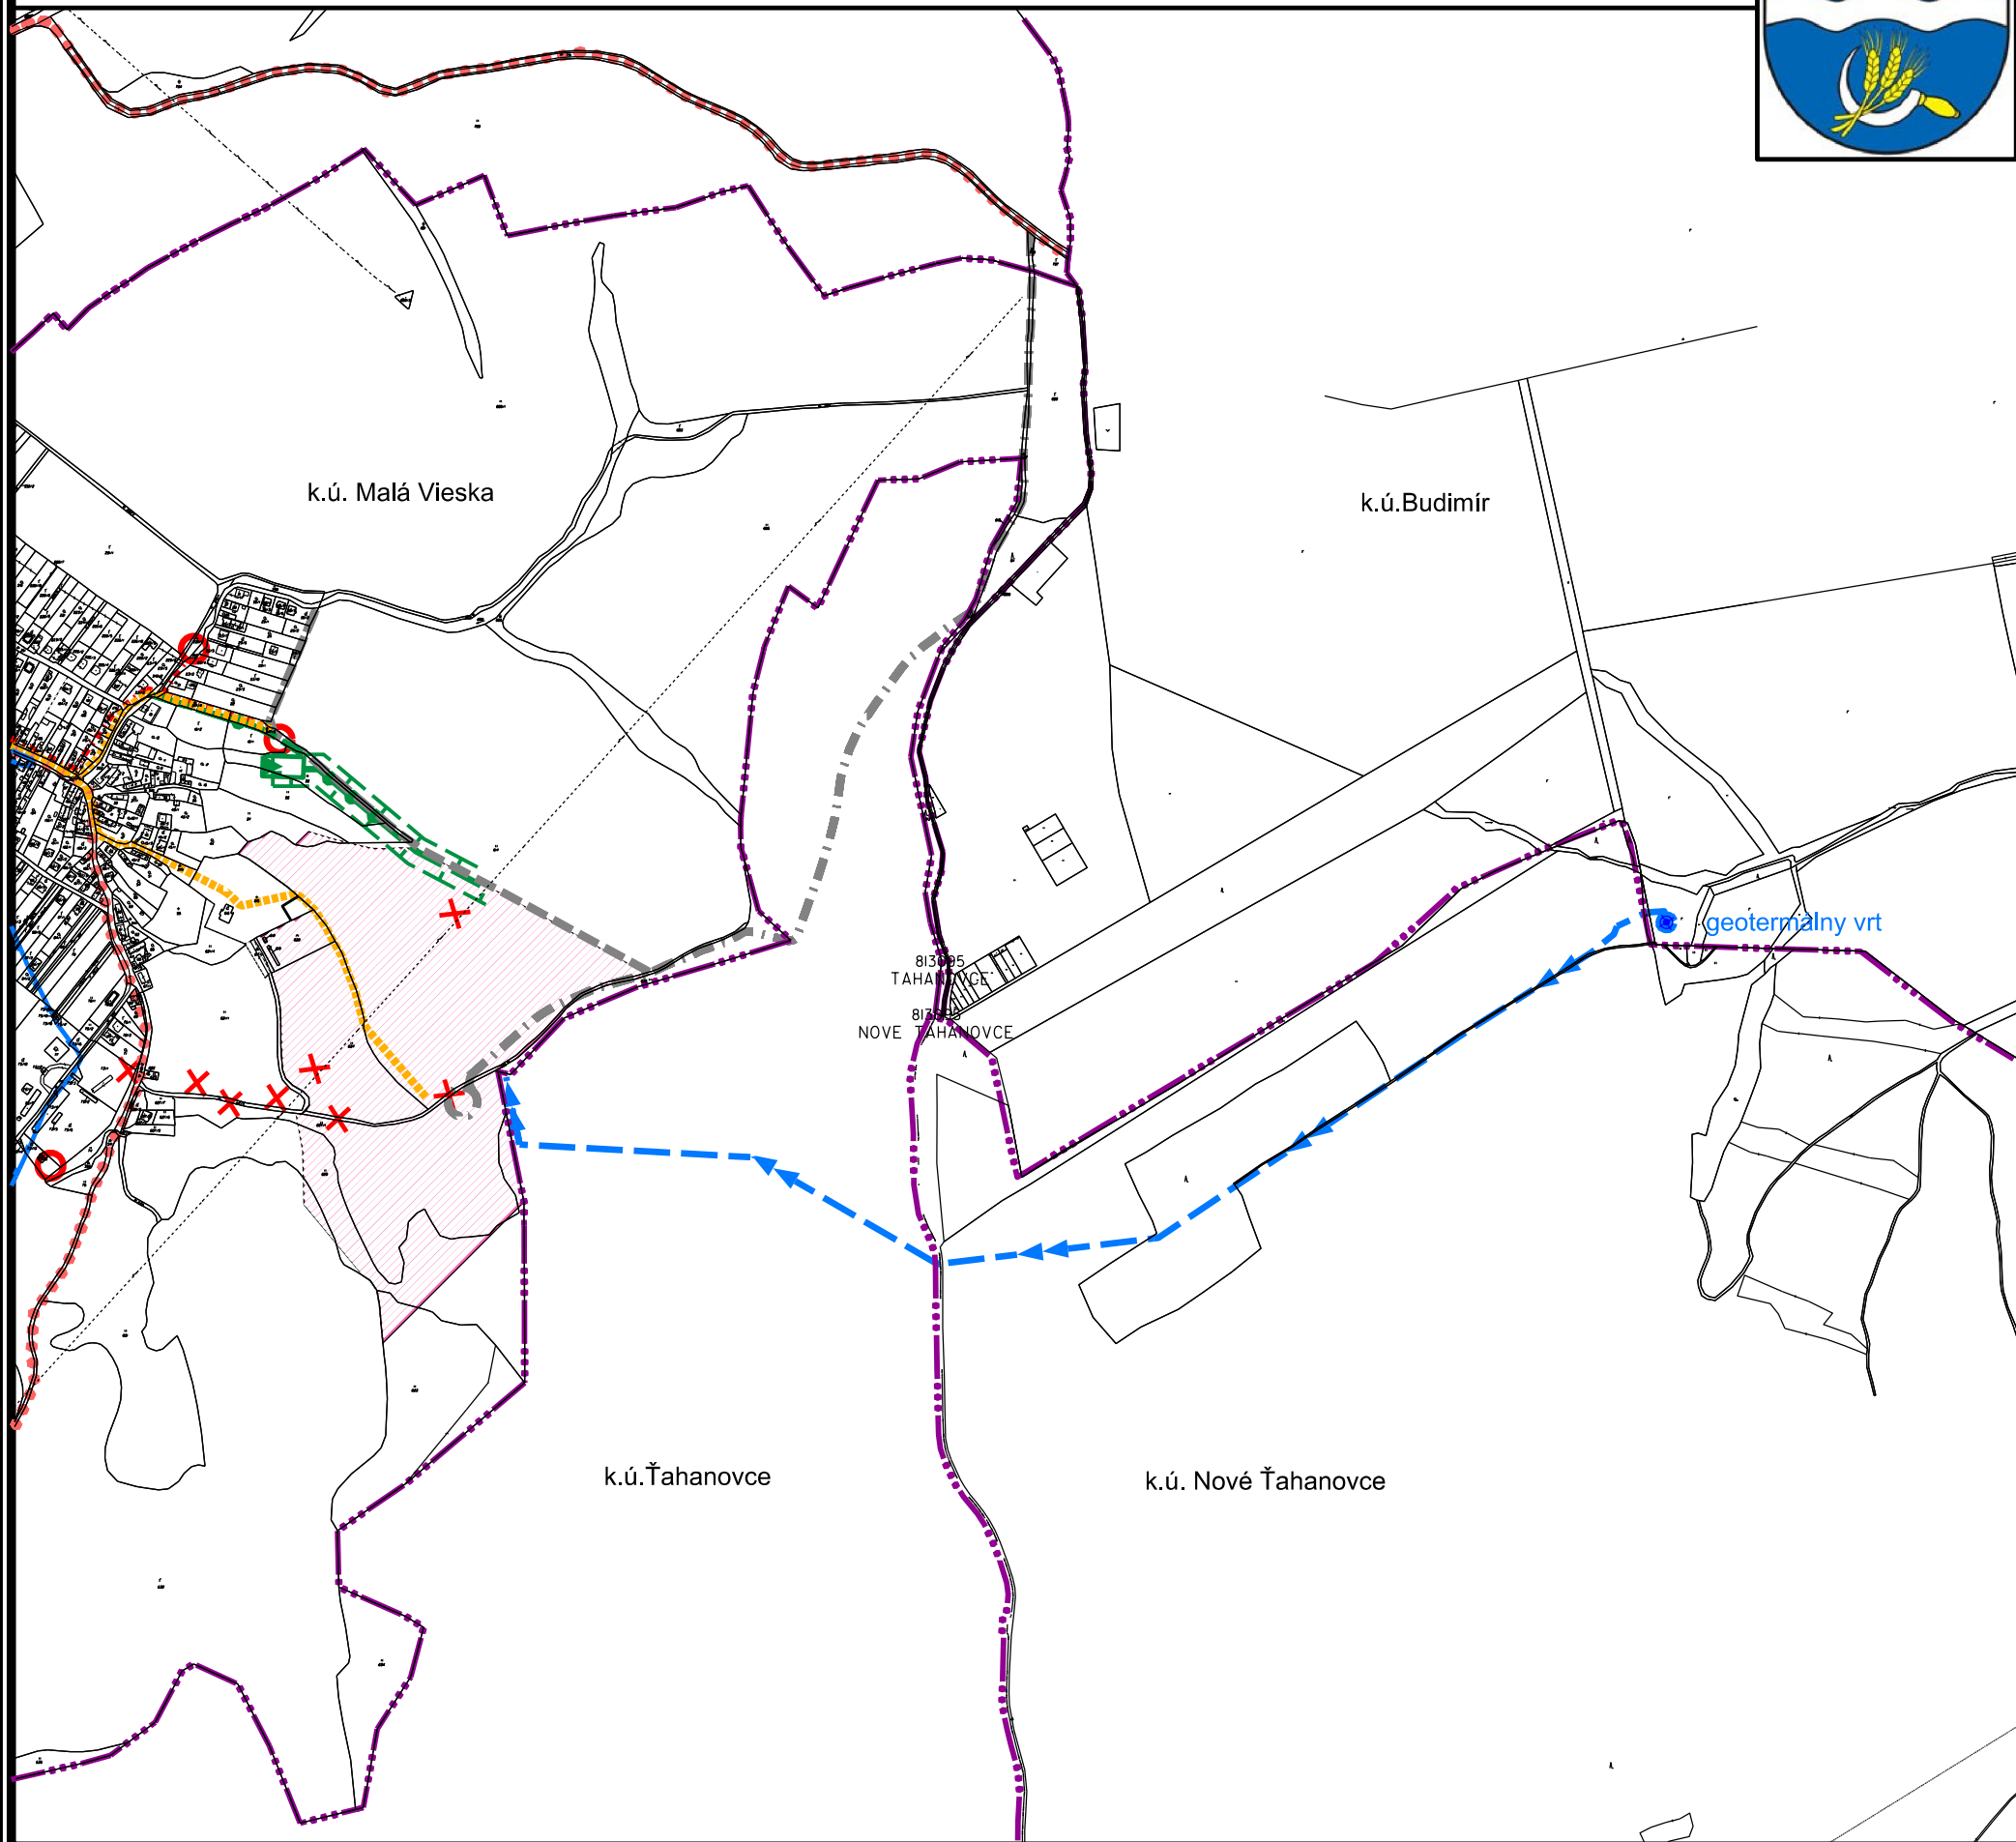


ZMENY A DOPLNKY Č. 1 ÚZEMNÉHO PLÁNU OBCE DRUŽSTEVNÁ PRI HORNÁDE

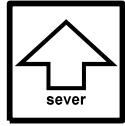

	PRVKY NA ZRUŠENIE
	AREÁL AQUAPARKU
	GEOTERMÁLNY VRT
	PRÍPOJKA GEOTERMÁLNEJ VODY
	HRANICA INUNDAČNÉHO ÚZEMIA Q 100

náložka:

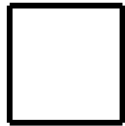

URBI	Urbanizmus a územné plánovanie, projektová kancelária, Zvonárska 23, 040 01 Košice	rok vypracovania 2016
názov dokumentácie	ZMENY A DOPLNKY Č. 1 ÚZEMNÉHO PLÁNU OBCE DRUŽSTEVNÁ PRI HORNÁDE	číslo výkresu
názov výkresu	KOMPLEXNÝ URBANISTICKÝ NÁVRH	2
hlavní riešiteľ: Ing.arch. Alexander Běl	zodpovední riešitelia:	mierka 1:10 000