



ZMENY A DOPLNKY Č. 1 ÚZEMNÉHO PLÁNU OBCE DRUŽSTEVNÁ PRI HORNÁDE

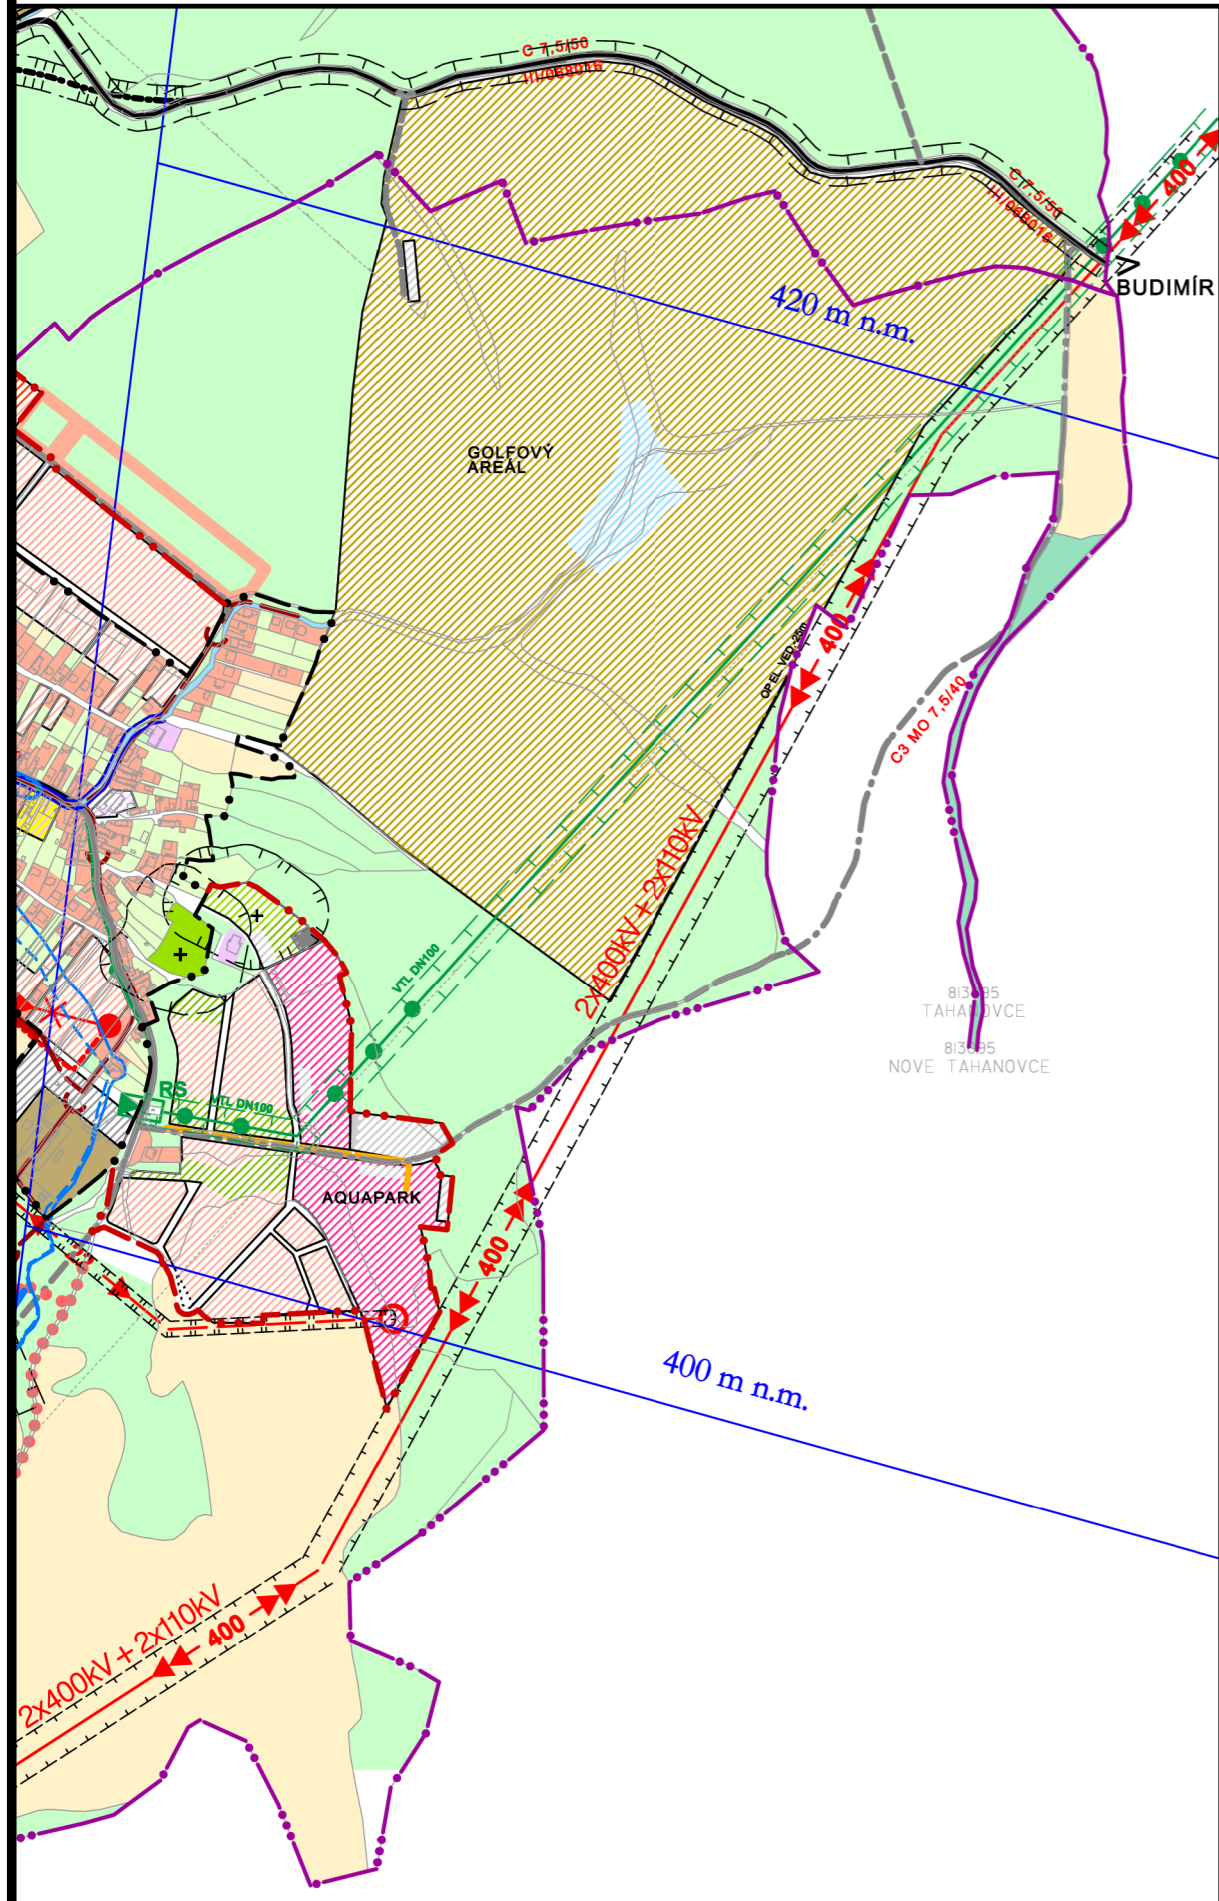

podklad:

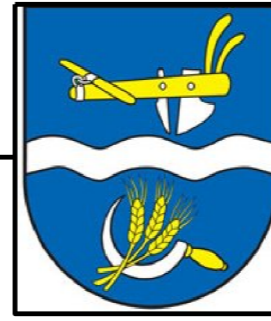

**ÚZEMNÝ PLÁN OBCE
DRUŽSTEVNÁ PRI HORNÁDE**

názov výkresu:

2. KOMPLEXNÝ URBANISTICKÝ NÁVRH

