



ZMENY A DOPLNKY Č. 1 ÚZEMNÉHO PLÁNU OBCE DRUŽSTEVNÁ PRI HORNÁDE

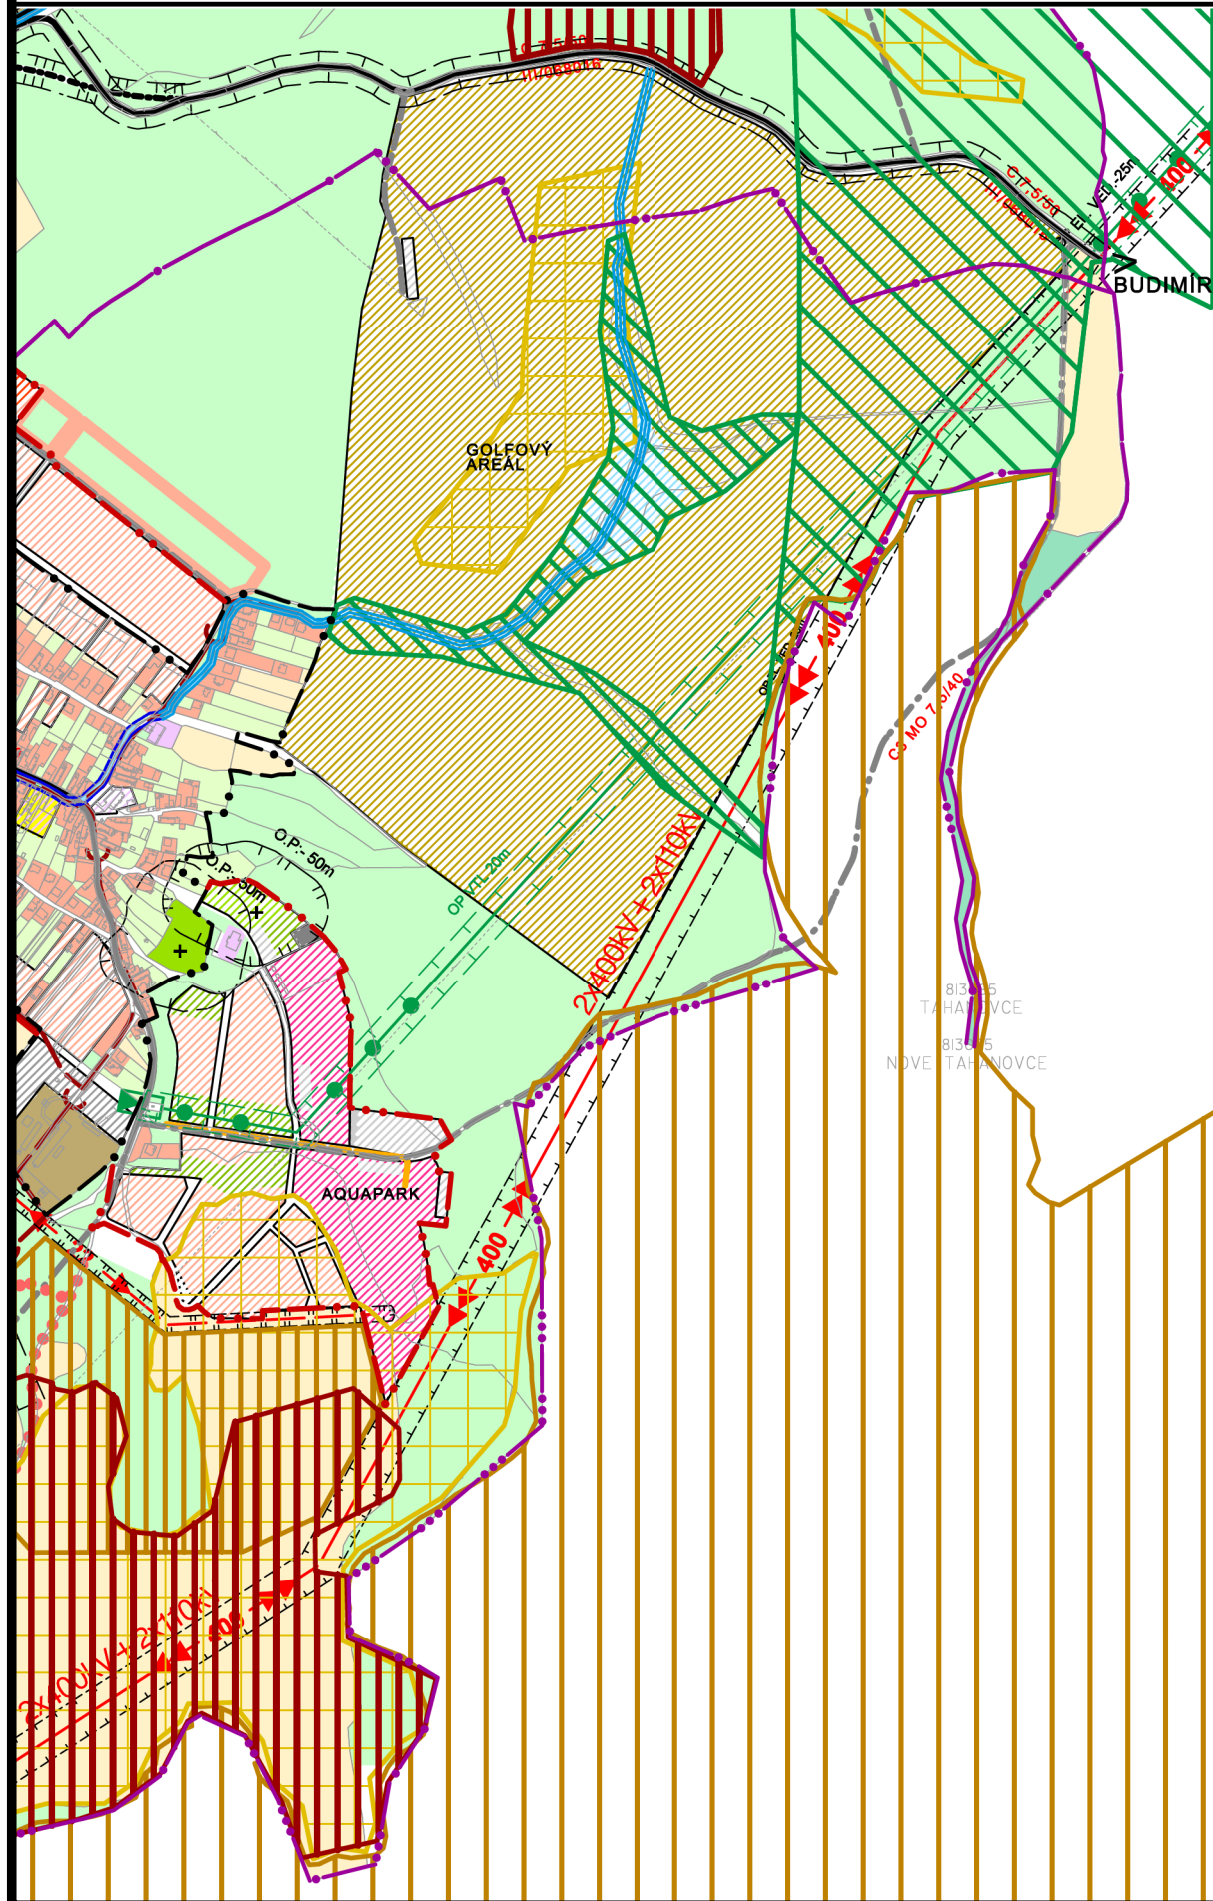


stav	návrh	územ. rezerva	
			HRANICA KATASTRÁLNEHO ÚZEMIA
			HRANICA ZASTAVANÉHO ÚZEMIA
			REGIONÁLNY BIOKORIDOR
			REGIONÁLNE BIOCENTRUM
			MIESTNY BIOKORIDOR
			MIESTNE BIOCENTRUM
			TRAVINNO-BILINNÉ BIOTOPY
			PLOCHA BÝVANIA
			CESTOVNÝ RUCH
			PLOCHA OBČIANSKEHO VYBAVENIA
			PLOCHA VÝROBY A LOGISTIKY
			PLOCHA ŠPORTU
			CINTORÍN
			ORNÁ PÔDA
			TRVALÝ TRÁVNÝ PORAST
			OCHRANNÁ ZELEŇ
			VODNÝ TOK
			VODNÝ KANÁL
			TECHNICKÉHO VYBAVENIA
			OBSLUŽNÁ KOMUNIKÁCIA
			MIESTNA KOMUNIKÁCIA
			OCHRANNÉ PÁSMA VŠETKÝCH DRUHOV
			BEZPEČNOSTNÉ PÁSMA PLYNOVODU
			ODVODNENÁ PLOCHA
			2x400kV + 2x110kV VONKAJŠIE VEDENIE
			22kV VONKAJŠIE VEDENIE
			TRAFOSTANICA
			VYSOKOTLAKÝ PLYNOVOD
			REGULAČNÁ STANICA PLYNU
			KANALIZAČNÝ ZBERAČ
			CYKLOTURISTICKÝ CHODNÍK

podklad:

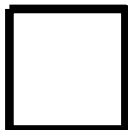

ÚZEMNÝ PLÁN OBCE
DRUŽSTEVNÁ PRI HORNÁDE

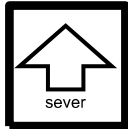

názov výkresu:
3. KRAJINNO-EKOLOGICKÝ PLÁN A OCHRANA PRÍRODY

M 1:1000