


ÚZEMNÝ PLÁN OBCE DRUŽSTEVNÁ PRI HORNÁDE

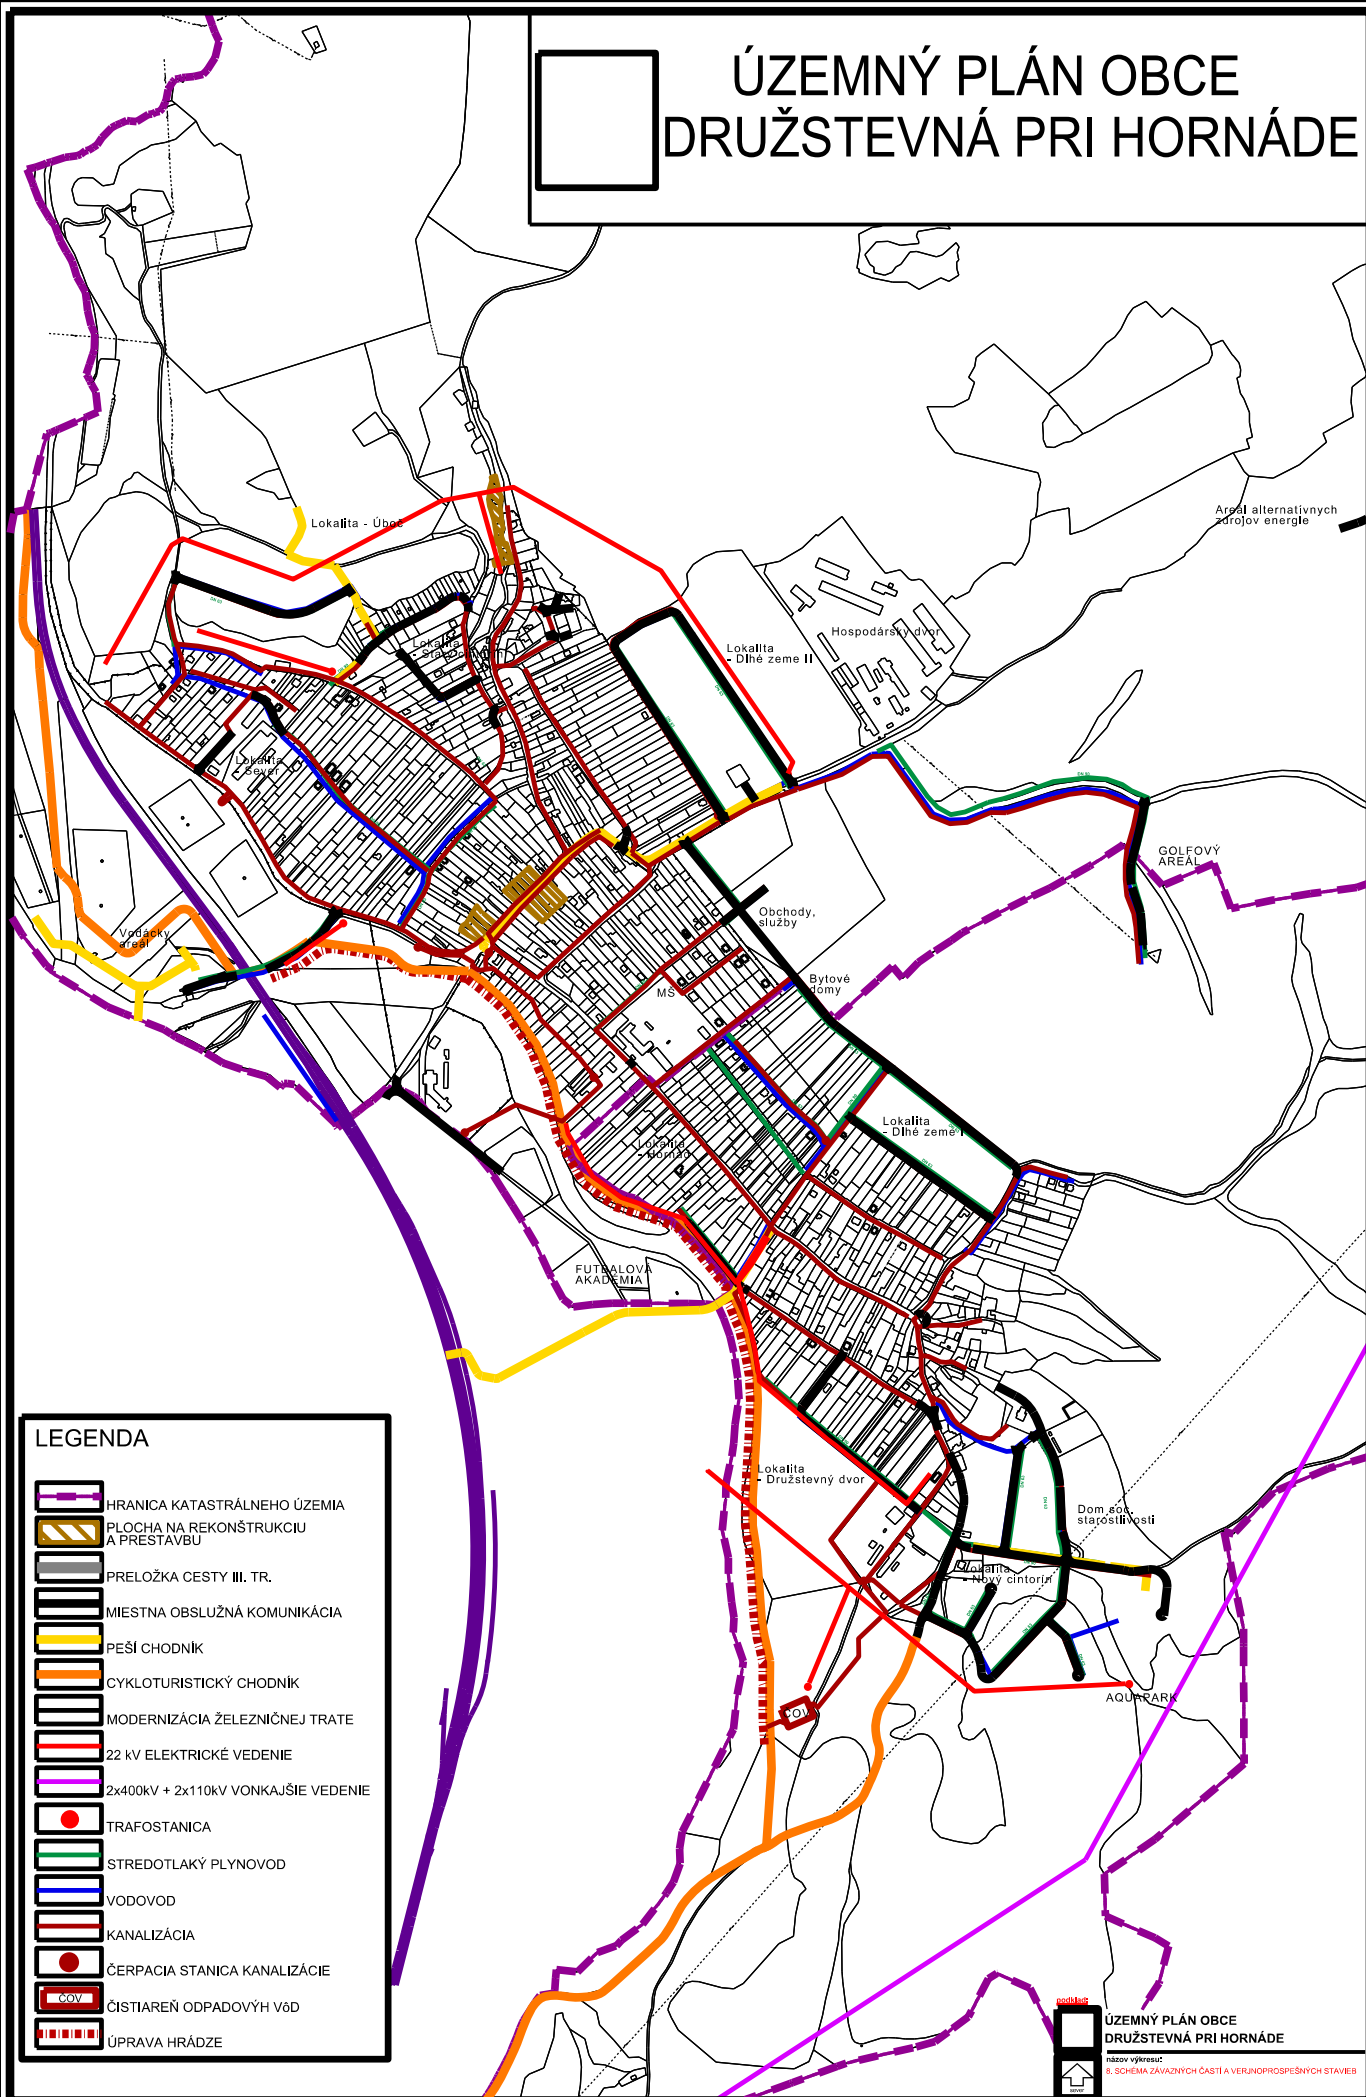

LEGENDA

- HRANICA KATASTRÁLNEHO ÚZEMIA
- PLOCHA NA REKONŠTRUKCIU A PRESTÁVBU
- PRELOŽKA CESTY III. TR.
- MIESTNA OBSLUŽNÁ KOMUNIKÁCIA
- PEŠÍ CHODNÍK
- CYKLOTURISTICKÝ CHODNÍK
- MODERNIZÁCIA ŽELEZNIČNEJ TRATE
- 22 kV ELEKTRICKÉ VEDENIE
- 2x400kV + 2x110kV VONKAJŠIE VEDENIE
- TRAFOSTANICA
- STREDOTLAKÝ PLYNOVOD
- VODOVOD
- KANALIZÁCIA
- ČERPACIA STANICA KANALIZÁCIE
- ČISTIAREN ODPADOVÝH VŮD
- ÚPRAVA HRÁDZE



ÚZEMNÝ PLÁN OBCE
DRUŽSTEVNÁ PRI HORNÁDE

názov výkresu:

8. SCHEMA ZÁVAZNÝCH ČASTÍ A VERUJNOPROSPEŠNÝCH STAVIEB