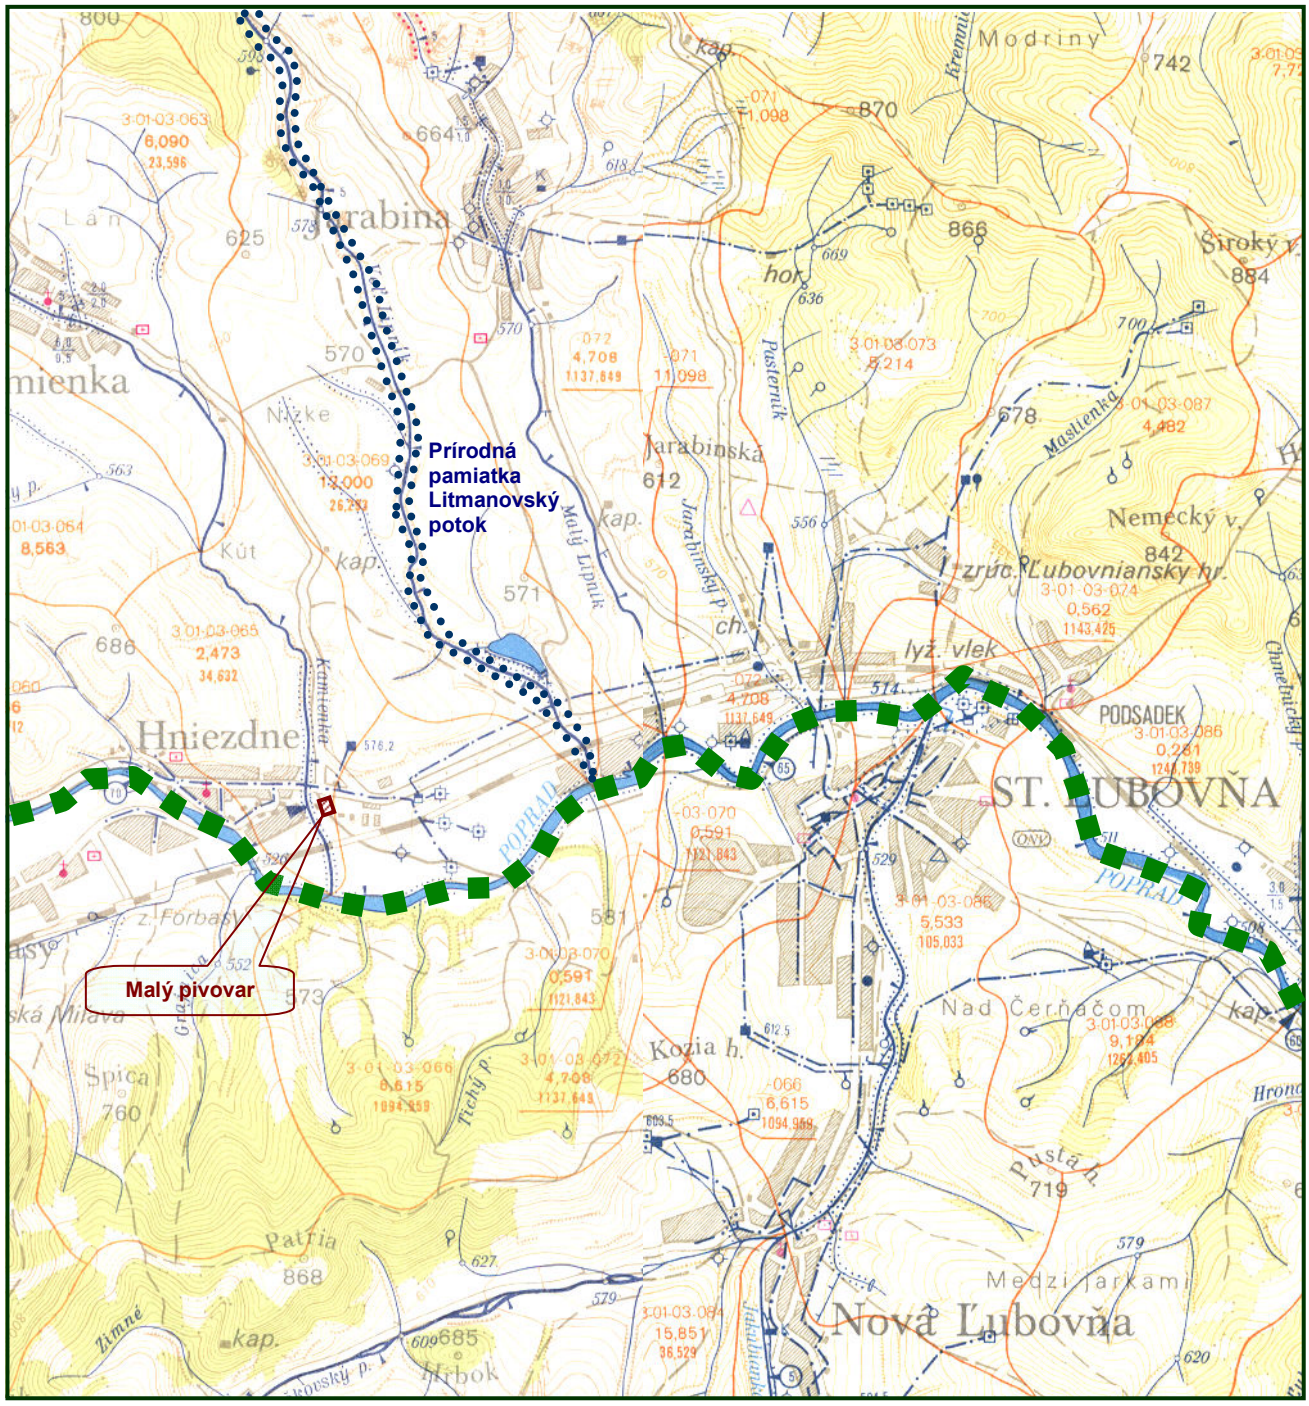


LEGENDA:

REGIONÁLNY HYDRICKÝ BIOKORIDOR

HRANICE PRÍRODNEJ PAMIATKY

Spracovateľ EIA:	Zodp. projektant:	Vypracoval:	PROEKO Environmentálne služby
RNDr. Barošová H.	Ing. Sakala J.	RNDr. Barošová H.	
Investor: GURMEN s.r.o.			
Stavba: **Malý pivovar**		Stupeň:	Zámer
		Dátum:	04 / 2016
Názov: **Situácia širšieho územia stavby s environmentálnymi údajmi**		Mierka:	M = 1 : 50 000
		Číslo prílohy:	EK - 01