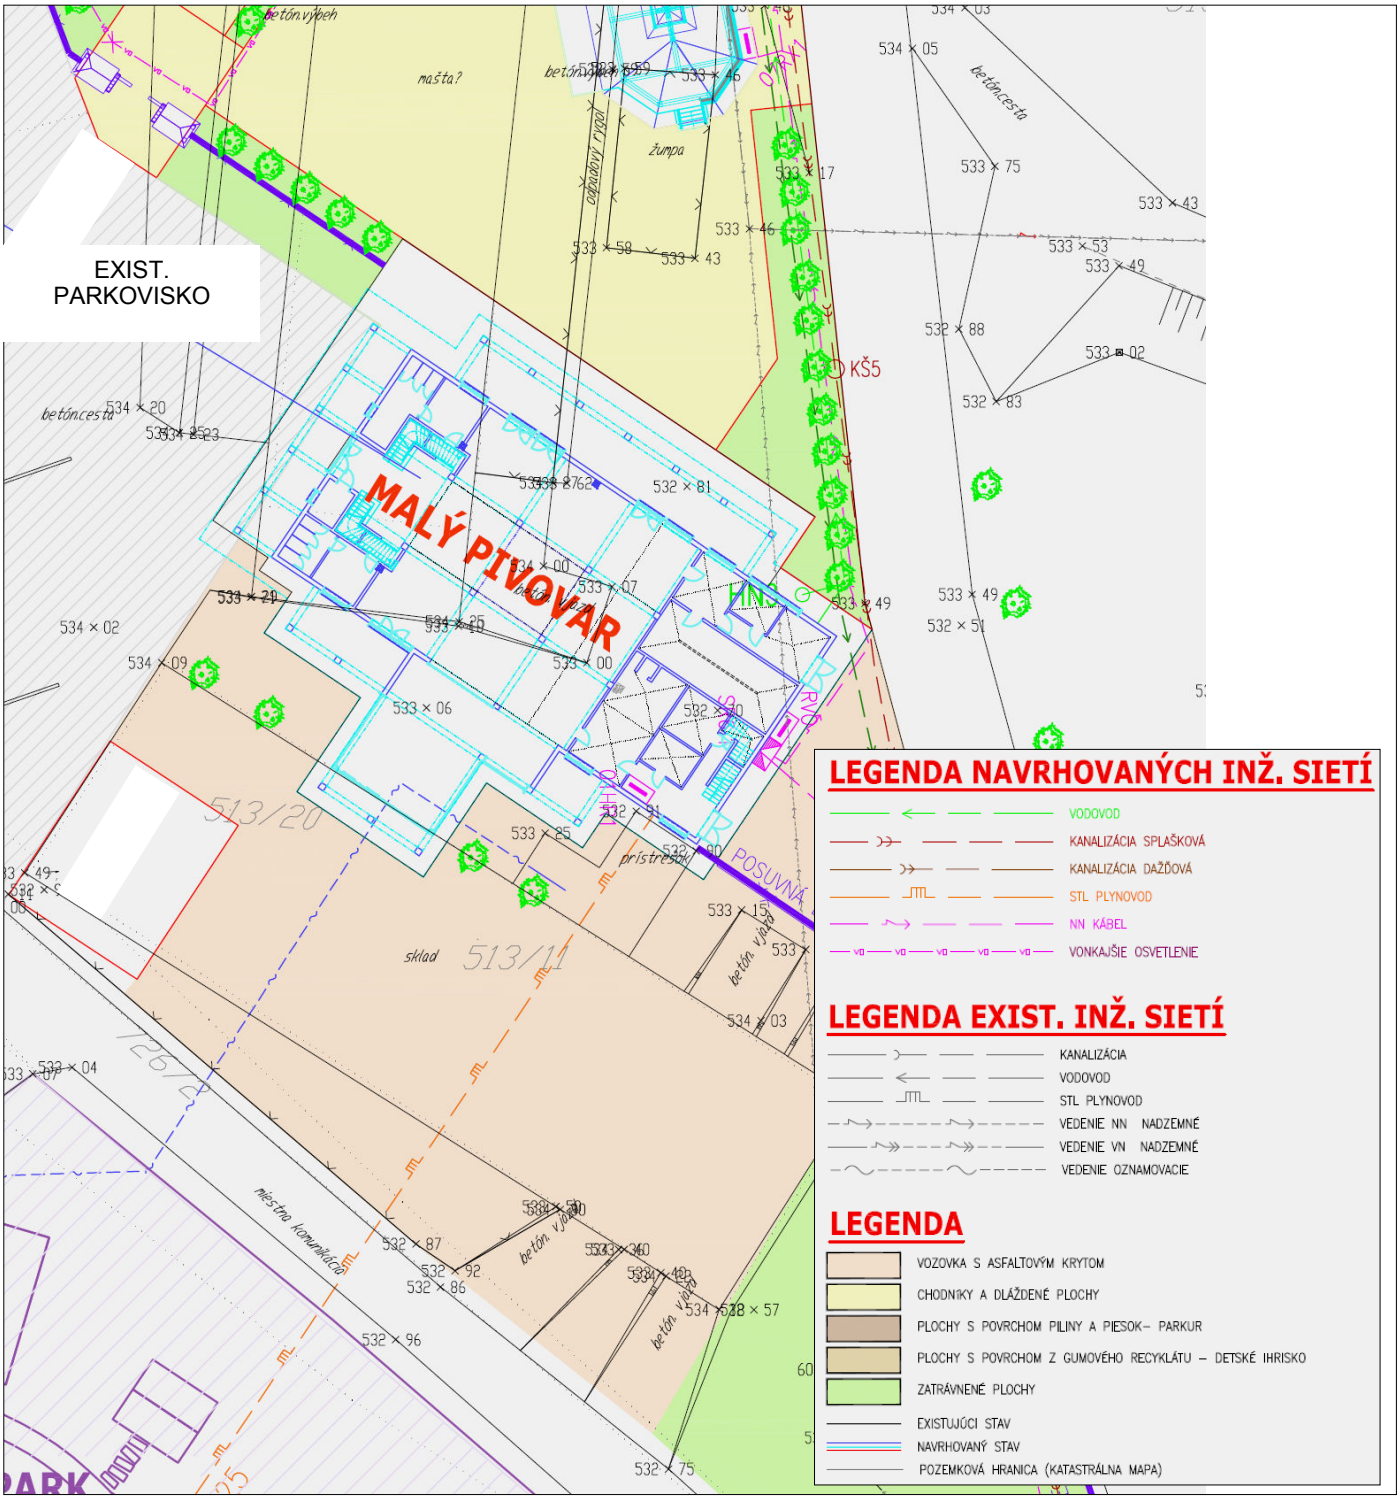


Spracovateľ EIA:	Zodpoved. projektant:	Vypracoval:	PROEKO Environmentálne služby
RNDr. Barošová H.	Ing. Sakala J.	Prevzaté z PD	
Investor: GURMEN s.r.o.			
Stavba: **Malý pivovar**		Stupeň:	Zámer
		Dátum:	04 / 2016
Názov: **Celková situácia**		Mierka:	M = 1 : 500
		Číslo prílohy:	EK - 03