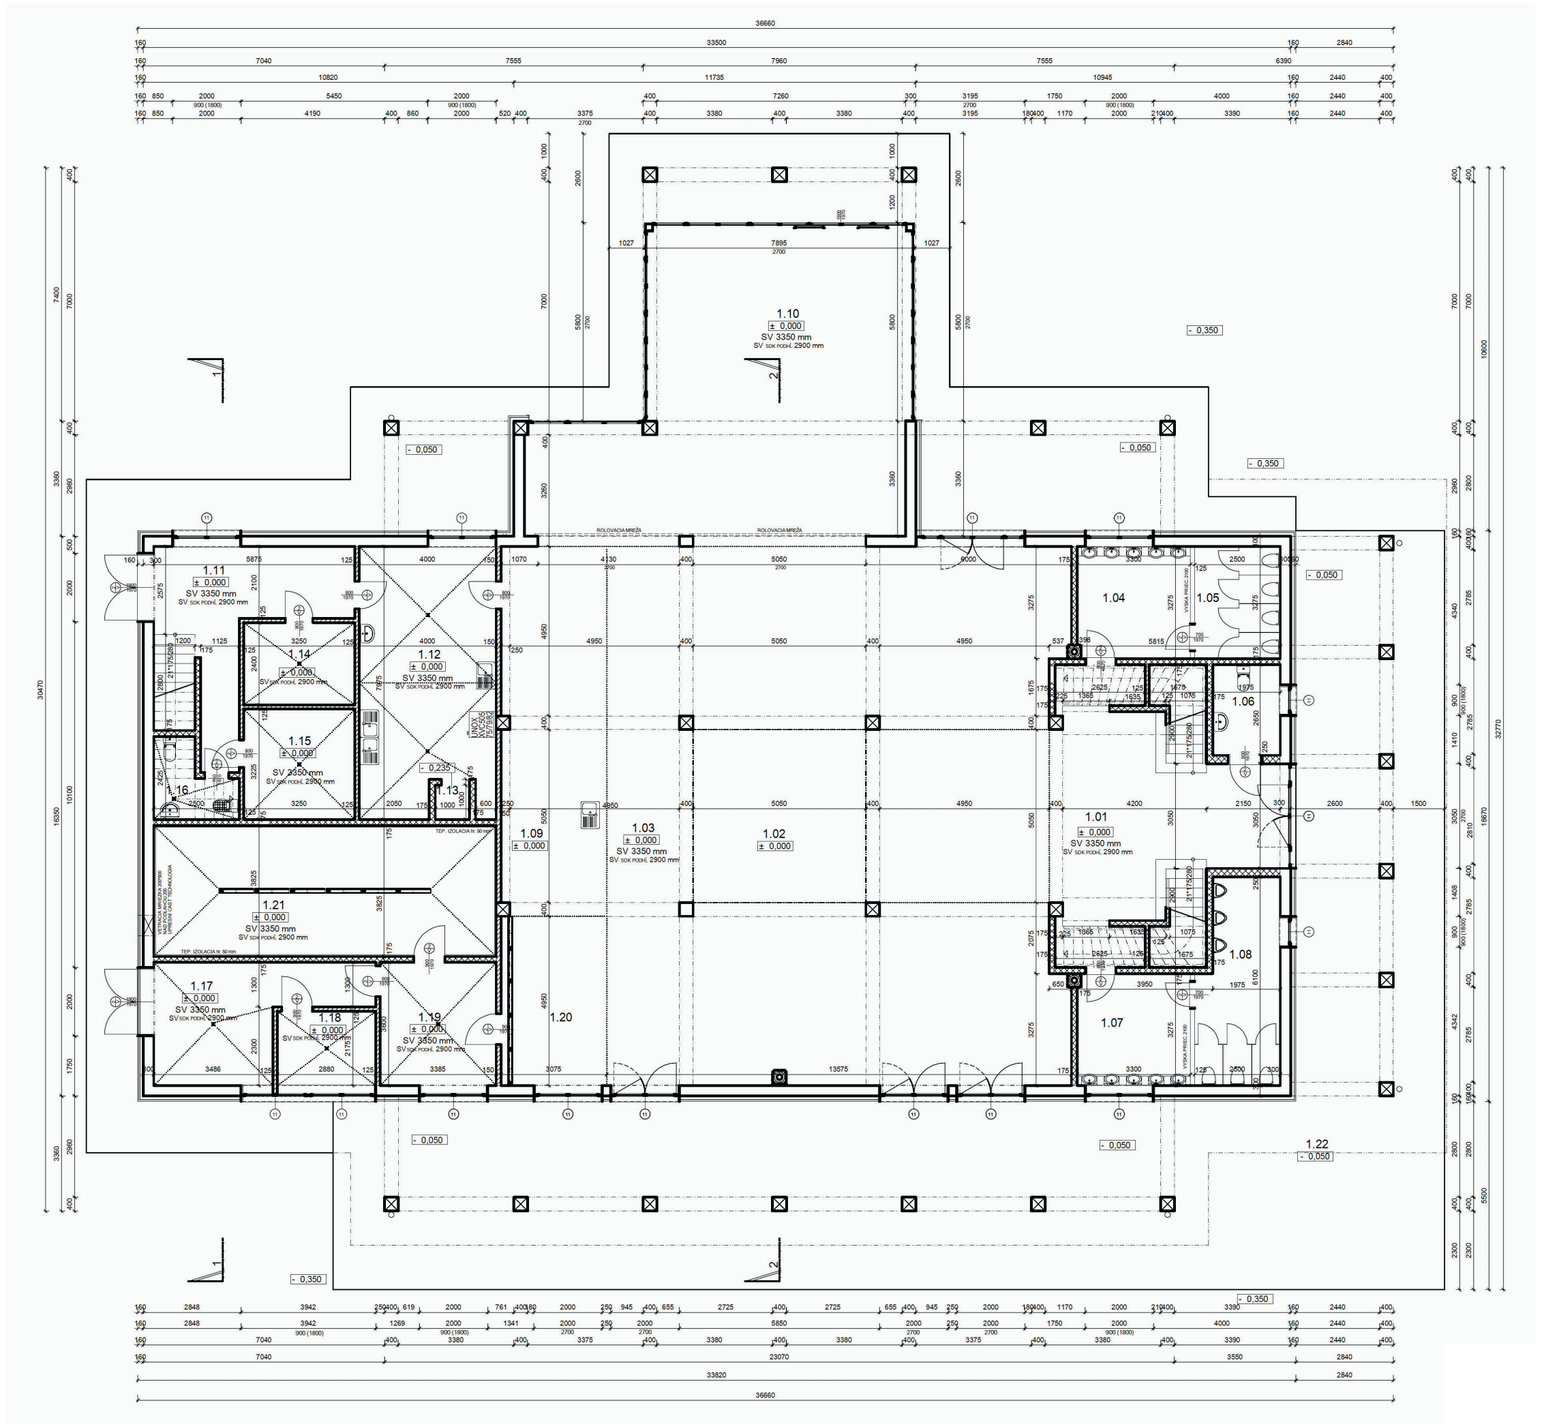


LEGENDA MIESTNOSTI I.NP

OZN.	UCEL MIESTNOSTI	m²	PODLAHA	STENY, STROP	POZNAMKA
1.01	VSTUP	38,88	KERAMICKÁ P2	STUKOVÁ OMIETKA + MALBA LATEXOVÁ	
1.02	KOMUNIKACIA	52,52	KERAMICKÁ P1	STUKOVÁ OMIETKA + MALBA LATEXOVÁ	
1.03	REŠTAURACIA	155,24	KERAMICKÁ P1	STUKOVÁ OMIETKA + MALBA LATEXOVÁ	
1.04	PREDSIEŇ WC ŽENY	10,81	KERAMICKÁ P1	STUKOVÁ OMIETKA + MALBA, KER. OBKLAD v 2800 mm	
1.05	WC ŽENY	8,19	KERAMICKÁ P1	STUKOVÁ OMIETKA + MALBA, KER. OBKLAD v 2800 mm	
1.06	WC IMOBIL	5,24	KERAMICKÁ P1	STUKOVÁ OMIETKA + MALBA, KER. OBKLAD v 2800 mm	
1.07	PREDSIEŇ WC MUŽI	10,81	KERAMICKÁ P1	STUKOVÁ OMIETKA + MALBA, KER. OBKLAD v 2800 mm	
1.08	WC MUŽI	13,77	KERAMICKÁ P1	STUKOVÁ OMIETKA + MALBA, KER. OBKLAD v 2800 mm	
1.09	BAR	33,01	KERAMICKÁ P1	STUKOVÁ OMIETKA + MALBA LATEXOVÁ	
1.10	PREDAJŇA	86,24	KERAMICKÁ P1	STUKOVÁ OMIETKA + MALBA LATEXOVÁ	
1.11	CHODBA	19,20	KERAMICKÁ P1	STUKOVÁ OMIETKA + MALBA, KER. OBKLAD v 2800 mm	
1.12	KUCHYŇA	30,27	KERAMICKÁ P3	STUKOVÁ OMIETKA + MALBA, KER. OBKLAD v 2800 mm	
1.13	VÝŤAH STOLOVÝ	1,00	CEM. POTER P5	STUKOVÁ OMIETKA + MALBA LATEXOVÁ	
1.14	SKLAD CHLADNIČKY	7,90	KERAMICKÁ P3	STUKOVÁ OMIETKA + MALBA, KER. OBKLAD v 2800 mm	
1.15	SKLAD	10,58	KERAMICKÁ P3	STUKOVÁ OMIETKA + MALBA, KER. OBKLAD v 2800 mm	
1.16	EKONOMAT	4,47	KERAMICKÁ P3	STUKOVÁ OMIETKA + MALBA, KER. OBKLAD v 2800 mm	
1.17	PLNIČKA FLIAŠ	17,37	BET. PANCIER P9	STUKOVÁ OMIETKA + MALBA LATEXOVÁ 3*	
1.18	ÚPRAVA SUROVÍN	6,38	BET. PANCIER P9	STUKOVÁ OMIETKA + MALBA, KER. OBKLAD v 2800 mm	
1.19	CHLADIAREŇ	12,46	BET. PANCIER P9	STUKOVÁ OMIETKA + MALBA, KER. OBKLAD v 2800 mm	
1.20	VARŇA	15,22	KERAMICKÁ P3	STUKOVÁ OMIETKA + MALBA, KER. OBKLAD v 2800 mm	
1.21	SKLAD PIVA ZASOB.	38,28	BET. PANCIER P9	STUKOVÁ OMIETKA + MALBA, KER. OBKLAD v 2800 mm	
1.22	TERASA	255,43	KERAMICKÁ P4	STUKOVÁ OMIETKA + MALBA, KER. OBKLAD v 2800 mm	
1.23					

LEGENDA HMOT

NOSNÉ OBVODOVÉ MURIVO Z TVARNIC POROTHERM PROFI
300 NA LEPIACU MALTU POROTHERM PROFI + 100mm EPS 70S STABIL + OBKLAD DOSKAMI ZO SMREK. REZIVA I.tr

NOSNÉ INTERIEROVÉ MURIVO Z TVARNIC POROTHERM PROFI
250, 175 NA LEPIACU MALTU POROTHERM PROFI

NENOSNÉ MURIVO Z TVARNIC POROTHERM PROFI
125,150 NA LEPIACU MALTU POROTHERM PROFI

ŽELEZOBETÓNOVÝ STĹP

POZNÁMKA

- ROHY VŠETKÝCH STIEN OPATRIŤ PODOMIETKOVÝMI LIŠTAMI
- PRED OMIETANÍM ZMENY STYKOV MATERIALOV (ŽEL. BETÓN - TVÁRNICA) PREKRYŤ SPOJE SKLOTEXTILNOU TKANINOU S KRYCIOU ŠÍRKOU 150 mm
- PROJEKTANT NENESIE ŽIADNÚ ZODPOVEDNOSŤ ZA ZMENY USKUTOČNENÉ BEZ JEHO SÚHLASU
- ZHOTOVITEL JE POVINNÝ O ZISTENÝCH CHYBÁCH V DOKUMENTÁCII NEODKLADNE INFORMOVAŤ PROJEKTANTA
- VŠETKY VÝŠKOVÉ A DĹŽKOVÉ ROZMERY KONTROLOVAŤ POČAS PRIEBEHU PRÁC NA STAVBE
- TRIEDU BETÓNU ,VÝKAZ VÝSTUŽE, PRIEREZY STUŽUJÚCICH PRVKOV URČÍ ČASŤ STATIKA.
- VYKÁZANÉ STAVEBNÉ ÚPRAVY /PRESTUPY,PRIERAZY,DRÁŽKY,NIKY,DILATÁCIE/ JE NUTNÉ KONFRONTOVAŤ S JEDNOTLIVÝMI PROFESIAMI
- PRED OBJEDNANÍM POUŽITÝCH MATERIÁLOV JE POTREBNÉ PRESNE ZAMERAŤ ZHOTOVITELOM SKUTOČNÉ ROZMERY NA STAVBE A SKONTROLOVAŤ POČET VYKÁZANÝCH PRVKOV
- DO KONŠTRUKCII JE MOŽNÉ ZABUDOVAŤ IBA MATERIÁLY SO ZARUČENÝMI KONŠTRUKČNÝMI A TECHNICKÝMI VLASTNOSŤAMI A OSVEDČENÝM CERTIFIKÁTOM KVALITY !
- POČAS STAVEBNÝCH PRÁC DODRŽIAVAŤ PREDPISY BPPOZ , STN, ZÁKONA č. 50/1976 ZB A SÚVISIACICH VYHLASIEK

Spracovateľ EIA:	Zodpoved. projektant:	Vypracoval:	PROEKO Environmentálne služby	
RNDr. Barošová H.	Ing. Sakala J.	Prevzaté z PD		
Investor: GURMEN s.r.o.				
Stavba: **Malý pivovar**			Stupeň:	Zámer
			Dátum:	04 / 2016
Názov: **Pôdorys 1.NP – SO.01**			Mierka:	M = 1 : 150
			Číslo prílohy:	EK - 04