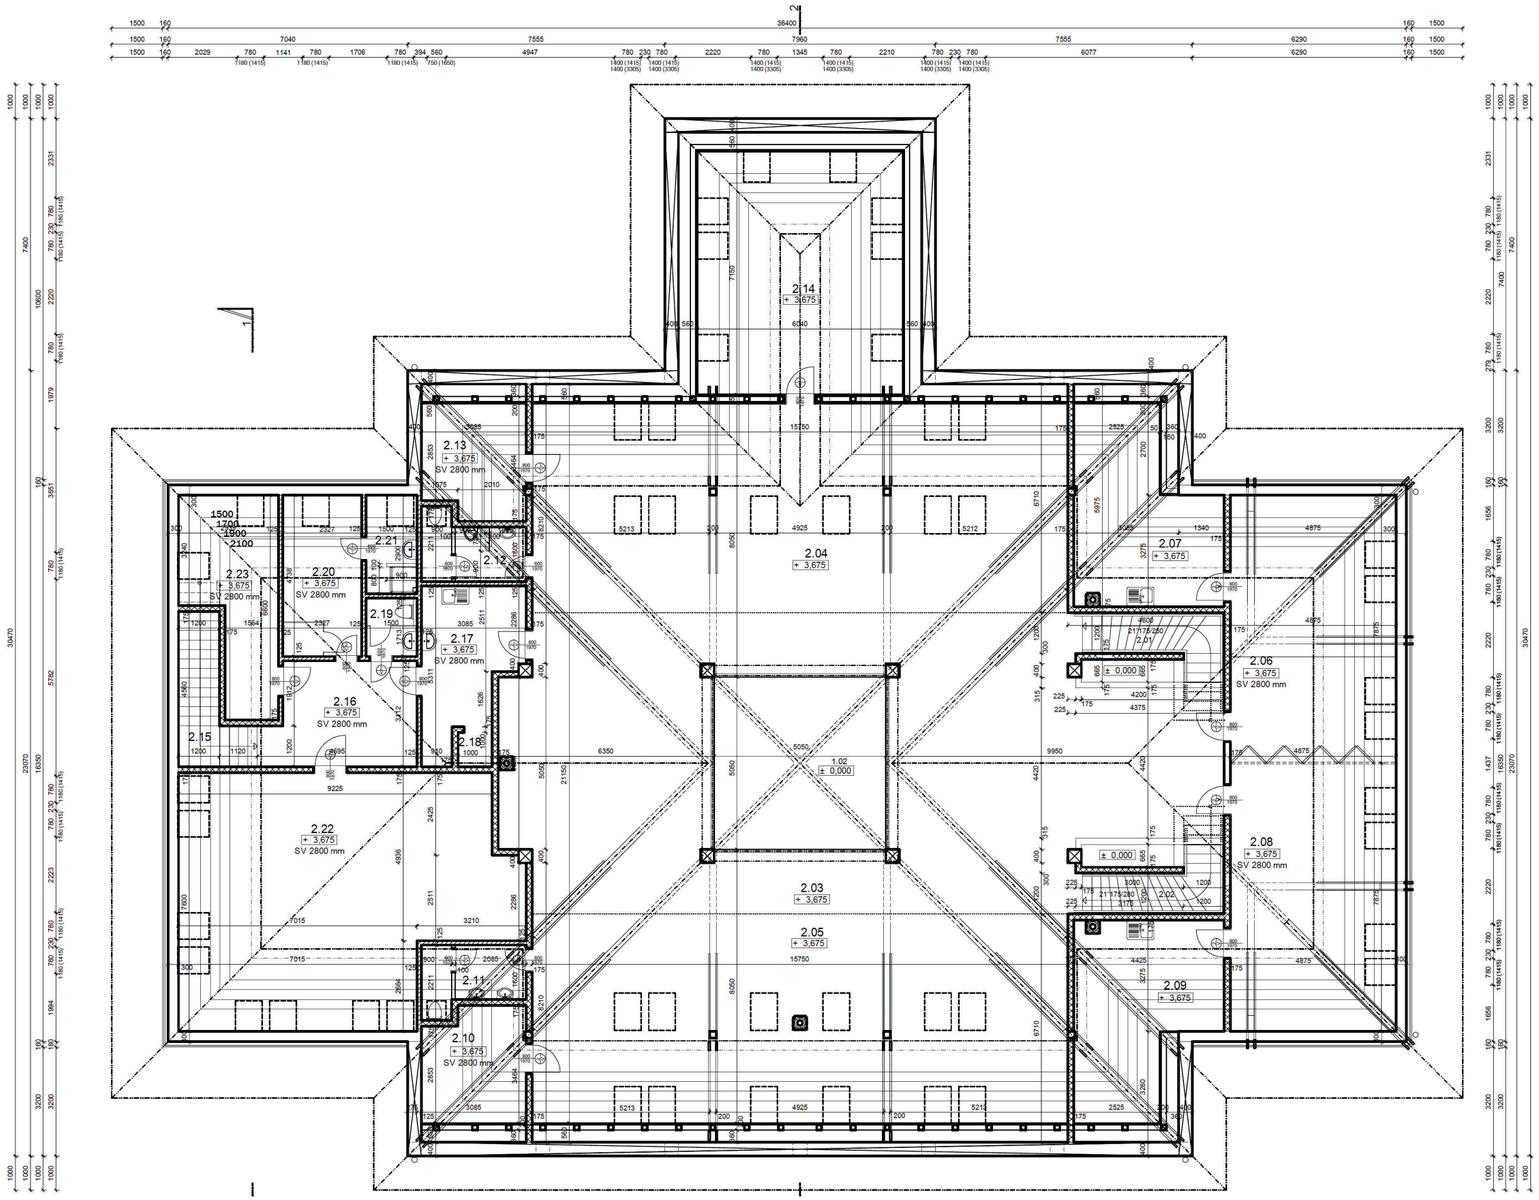


LEGENDA MIESTNOSTI II.NP

OZN.	UCEL MIESTNOSTI	m² PODLAHOVÁ/ÚŽITKOVÁ	PODLAHA	STENY, STROP	POZNAMKA
2.01	SCHODISKO	7,91	DREVENNÁ P7	ŠTUKOVÁ OMIETKA + MALBA LATEXOVÁ	
2.02	SCHODISKO	7,91	DREVENNÁ P7	ŠTUKOVÁ OMIETKA + MALBA LATEXOVÁ	
2.03	KOMUNIKACIA	140,75	DREVENNÁ P5	ŠTUKOVÁ OMIETKA + MALBA LATEXOVÁ	
2.04	REŠTAURACIA	96,86/ 84,63	DREVENNÁ P5	ŠTUKOVÁ OMIETKA + MALBA LATEXOVÁ	
2.05	REŠTAURACIA	96,86/ 84,63	DREVENNÁ P5	ŠTUKOVÁ OMIETKA + MALBA LATEXOVÁ	
2.06	SALONIK	37,96/ 28,73	DREVENNÁ P5	ŠTUKOVÁ OMIETKA + MALBA LATEXOVÁ	
2.07	SKLAD	21,31/ 15,77	DREVENNÁ P5	ŠTUKOVÁ OMIETKA + MALBA LATEXOVÁ	
2.08	SALONIK	37,96/ 28,73	DREVENNÁ P5	ŠTUKOVÁ OMIETKA + MALBA LATEXOVÁ	
2.09	SKLAD	21,31/ 15,77	DREVENNÁ P5	ŠTUKOVÁ OMIETKA + MALBA LATEXOVÁ	
2.10	SKLAD	10,14	DREVENNÁ P5	ŠTUKOVÁ OMIETKA + MALBA LATEXOVÁ	
2.11	WC ŽENY	5,40	KERAMICKÁ P5	ŠTUKOVÁ OMIETKA + MALBA, KER. OBKLAD v 2600 mm	
2.12	WC MUŽI	5,33	KERAMICKÁ P5	ŠTUKOVÁ OMIETKA + MALBA, KER. OBKLAD v 2600 mm	
2.13	SKLAD	10,14	DREVENNÁ P5	ŠTUKOVÁ OMIETKA + MALBA LATEXOVÁ	
2.14	PODKROVIE	43,15	DREVENNÁ P5	ŠTUKOVÁ OMIETKA + MALBA, KER. OBKLAD v 2600 mm	
2.15	SCHODISKO	7,82	KERAMICKÁ	ŠTUKOVÁ OMIETKA + MALBA LATEXOVÁ	
2.16	CHODBA	13,28	KERAMICKÁ P5	ŠTUKOVÁ OMIETKA + MALBA LATEXOVÁ	
2.17	OFFICE	12,31	KERAMICKÁ P5	ŠTUKOVÁ OMIETKA + MALBA, KER. OBKLAD v 2600 mm	
2.18	VÝŤAH	1,00		ŠTUKOVÁ OMIETKA + MALBA LATEXOVÁ	
2.19	WC ZAMESTNANCI	2,66	KERAMICKÁ P5	ŠTUKOVÁ OMIETKA + MALBA, KER. OBKLAD v 2600 mm	
2.20	ŠATŇA ZAMESTNANCI	11,02	DREVENNÁ P5	ŠTUKOVÁ OMIETKA + MALBA LATEXOVÁ	
2.21	HYGIENICKÉ ZARIAD.	4,44	KERAMICKÁ P5	ŠTUKOVÁ OMIETKA + MALBA, KER. OBKLAD v 2600 mm	
2.22	TECH. MIESTNOSŤ	66,86	KERAMICKÁ P5	ŠTUKOVÁ OMIETKA + MALBA LATEXOVÁ	
2.23	SKLAD	14,89	KERAMICKÁ P5	ŠTUKOVÁ OMIETKA + MALBA LATEXOVÁ	

LEGENDA HMOT

- NOSNÉ OBVODOVE MURIVO Z TVARNIC POROTHERM PROFI
  300 NA LEPIACU MALTU POROTHERM PROFI + 100mm EPS 70S STABIL + OBKLAD DOSKAMI ZO SMREK. REZIVA I.tr
- NENOSNÉ MURIVO Z TVARNIC POROTHERM P+D AKU
  175 NA LEPIACU MALTU POROTHERM PROFI
- NENOSNÉ MURIVO Z TVARNIC POROTHERM PROFI
  125,150 NA LEPIACU MALTU POROTHERM PROFI
- ŽELEZOBETÓNOVÝ STĹP

POZNÁMKA

- ROHY VŠETKÝCH STIEN OPATRIŤ PODOMIETKOVÝMI LIŠTAMI
- PRED OMIETANÍM ZMENY STYKOV MATERIALOV (ŽEL. BETÓN - TVÁRNICA) PREKRYŤ SPOJE SKLOTEXTILNOU TKANINOU S KRYCIOU ŠÍRKOU 150 mm
- PROJEKTANT NENESIE ŽIADNÚ ZODPOVEDNOSŤ ZA ZMENY USKUTOČNENÉ BEZ JEHO SÚHLASU
- ZHOTOVITEL JE POVINNÝ O ZISTENÝCH CHYBÁCH V DOKUMENTÁCII NEODKLADNE INFORMOVAŤ PROJEKTANTA
- VŠETKY VÝŠKOVÉ A DĹŽKOVÉ ROZMERY KONTROLOVAŤ POČAS PRIEBEHU PRÁC NA STAVBE
- TRIEDU BETÓNU ,VÝKAZ VÝSTUŽE, PRIEREZY STUŽUJÚCICH PRVKOV URČÍ ČASŤ STATIKA.
- VYKÁZANÉ STAVEBNÉ ÚPRAVY /PRESTUPY,PRIERAZY,DRÁŽKY,NIKY,DILATÁCIE/ JE NUTNÉ KONFRONTOVAŤ S JEDNOTLIVÝMI PROFESIAMI
- PRED OBJEDNANÍM POUŽITÝCH MATERIÁLOV JE POTREBNÉ PRESNE ZAMERAŤ ZHOTOVITELOM SKUTOČNÉ ROZMERY NA STAVBE A SKONTROLOVAŤ POČET VYKÁZANÝCH PRVKOV
- DO KONŠTRUKCII JE MOŽNÉ ZABUDOVAŤ IBA MATERIÁLY SO ZARUČENÝMI KONŠTRUKČNÝMI A TECHNICKÝMI VLASTNOSŤAMI A OSVEDČENÝM CERTIFIKÁTOM KVALITY !
- POČAS STAVEBNÝCH PRÁC DODRŽIAVAŤ PREDPISY BPPOZ , STN, ZÁKONA č. 50/1976 ZB A SÚVISIACICH VYHLASIEK

Spracovateľ EIA:	Zodpoved. projektant:	Vypracoval:	PROEKO Environmentálne služby	
RNDr. Barošová H.	Ing. Sakala J.	Prevzaté z PD		
Investor: GURMEN s.r.o.				
Stavba: **Malý pivovar**			Stupeň:	Zámer
			Dátum:	04 / 2016
Názov: **Pôdorys 2.NP – SO.01**			Mierka:	M = 1 : 150
			Číslo prílohy:	EK - 05