

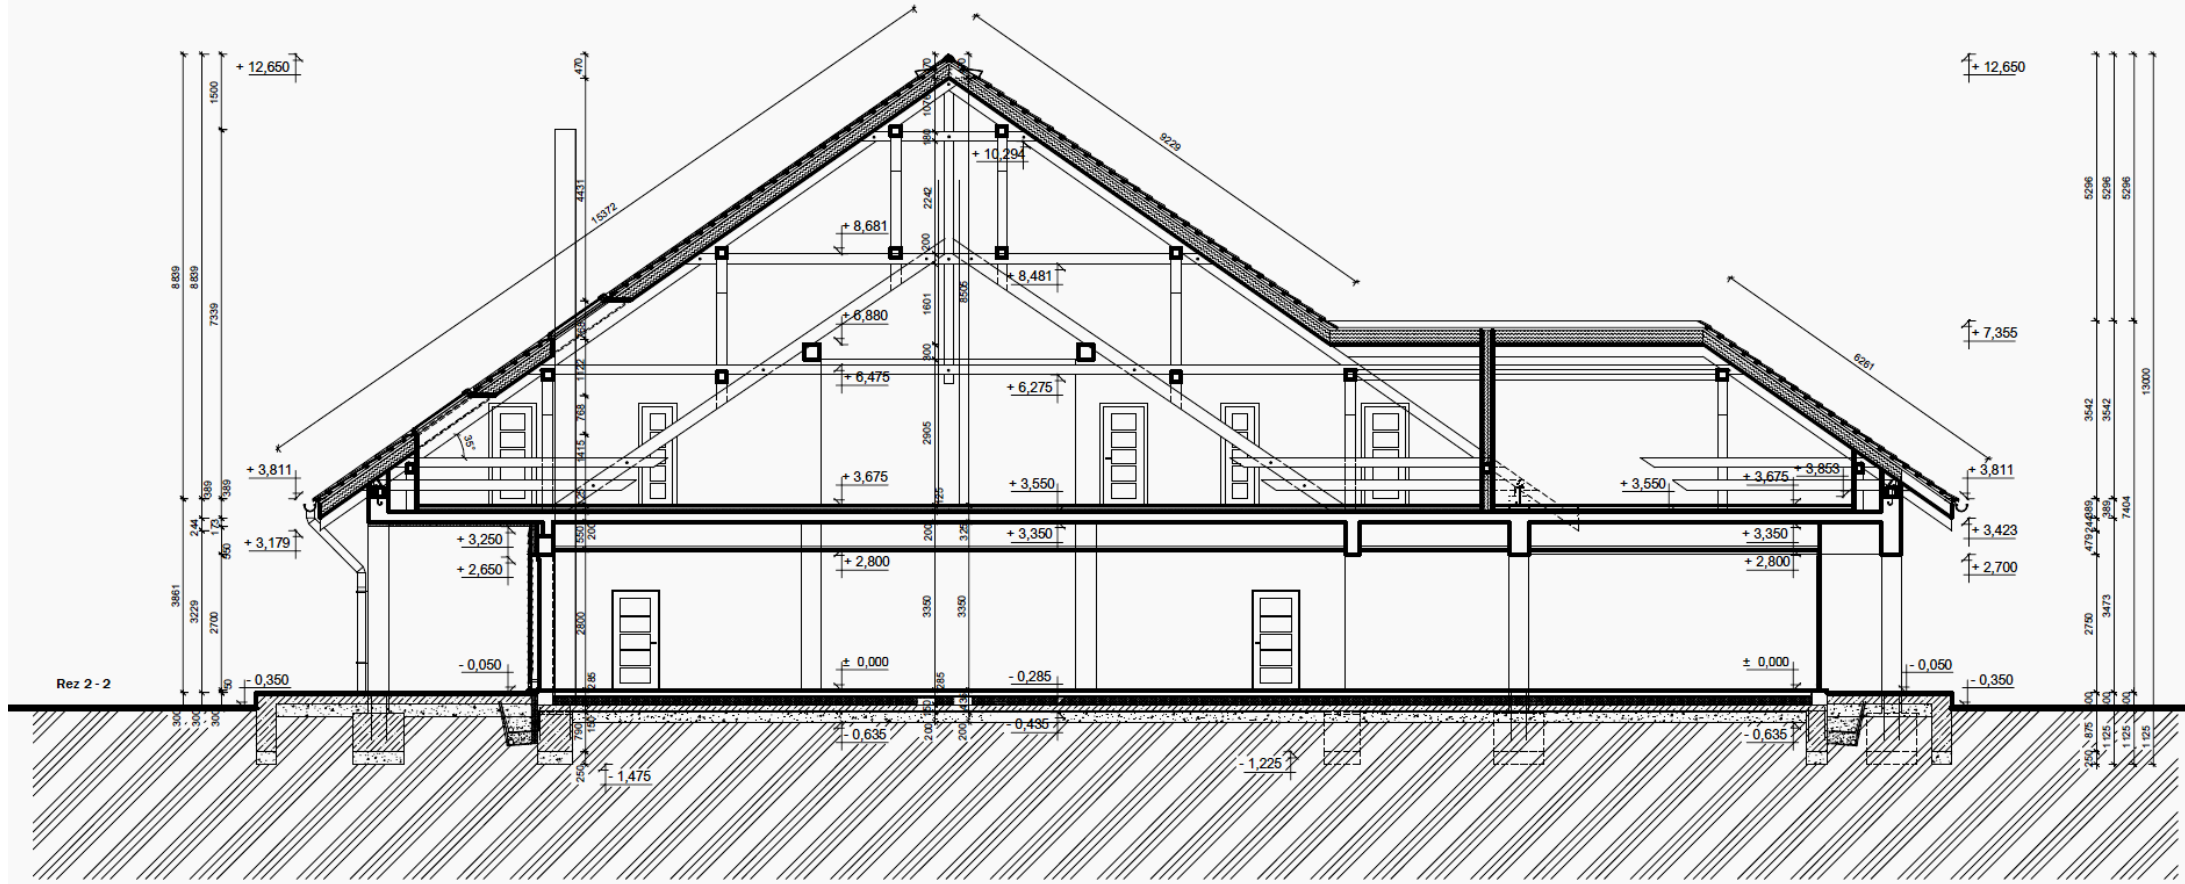


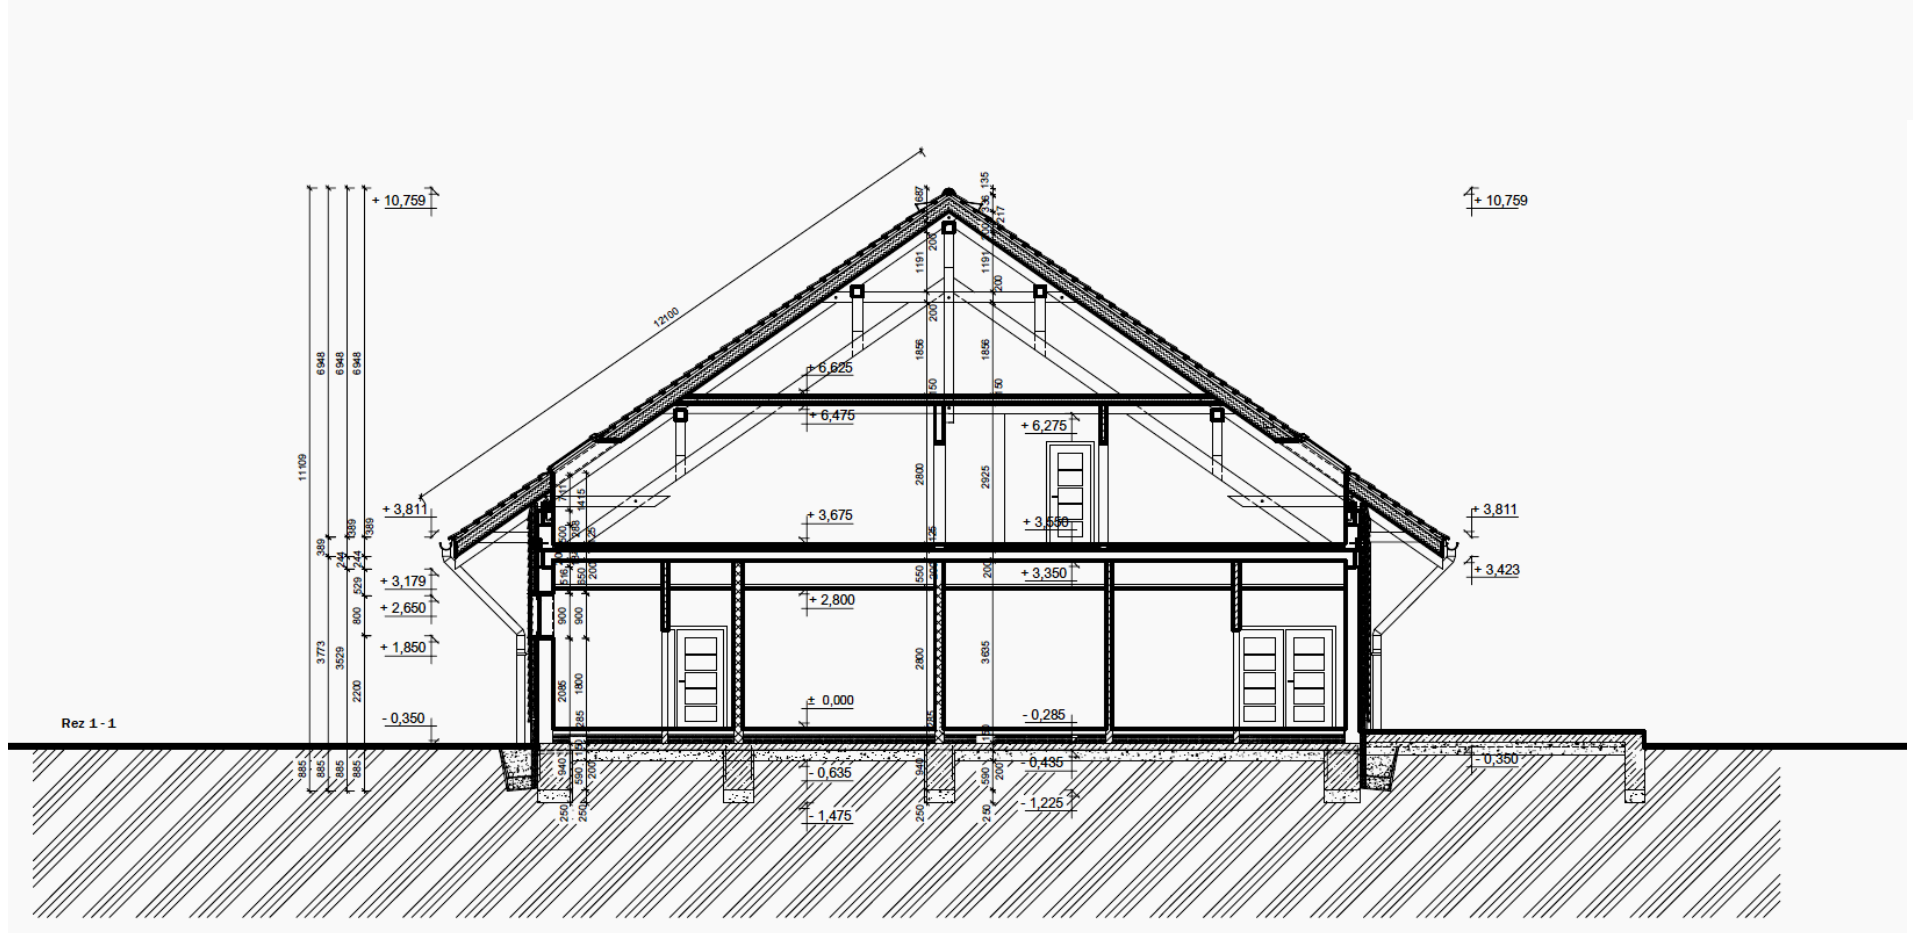

ST1

40,0	STREŠNÁ KRYTINA PLASTOVÁ ŠINDEL EUREKO DDS I - FARBA ČIERNA
30,0	LATE 30x50
50,0	KONTRALATE 50x50
0,5	PAROPRIEPUSTNA FOLIA JUTADACH 115
200,0	TEPELNA IZOLACIA LINITHERM PAL POLYMER
1,0	PAROZABRANA JUTAFOL N AL 170 SPECIAL
25,0	DOSKOVÉ DEBNENIE ZO SMREK. REZIVA I. tr.
200,0	NOSNÁ KROKVA ZO SMREK. REZIVA II. tr. 200*200

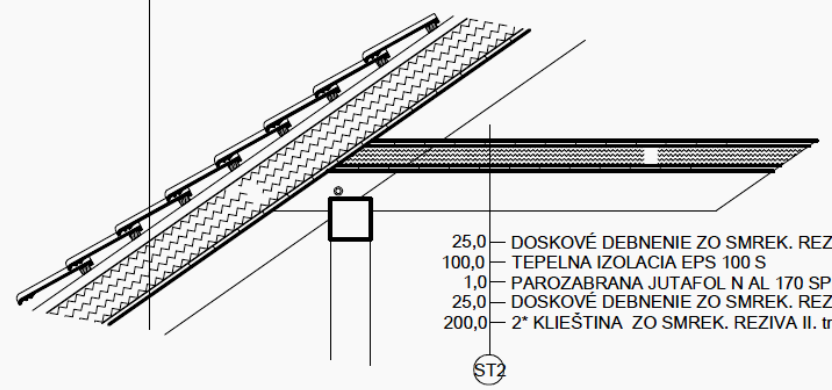

25,0	DOSKOVÉ DEBNENIE ZO SMREK. REZIVA II. tr.
100,0	TEPELNA IZOLACIA EPS 100 S
1,0	PAROZABRANA JUTAFOL N AL 170 SPECIAL
25,0	DOSKOVÉ DEBNENIE ZO SMREK. REZIVA I. tr.
200,0	2* KLIEŠTINA ZO SMREK. REZIVA II. tr. 50*200

ST2

KERAMICKA DLAŽBA

P8

12,0	KERAMICKA DLAŽBA 200/200/12 mm NA DLAZBU NADVAZUJE OBKLAD RESP. SOKEL
3,0	LEPIDLO UZIN KE 2000 S HYDROIZOLAČNY NATER POD DLAZBU RESP. OBKLAD
20,0	CEMENTOVY POTER
43,0	BETONOVA MAZANINA Z B20 S KARI SIETAMI KH01 6/150 x 6/150
1,0	FOLIA resp. HYDROIZOLACIA 1x A330SH
30,0	EXPANDOVANÝ POLYSTYRÉN EPS 100Z
1,0	FOLIA resp. HYDROIZOLACIA 1x A330SH
200,0	ZELEZOBETONOVA STROPNA KONSTRUKCIA



Spracovateľ EIA:	Zodpoved. projektant:	Vypracoval:	PROEKO Environmentálne služby
RNDr. Barošová H.	Ing. Sakala J.	Prevzaté z PD	
Investor: GURMEN s.r.o.			
Stavba: **Malý pivovar**		Stupeň:	Zámer
		Dátum:	04 / 2016
Názov: **Rez I - I´ a rez II - II´**		Mierka:	M = 1 : 150
		Číslo prílohy:	EK - 06