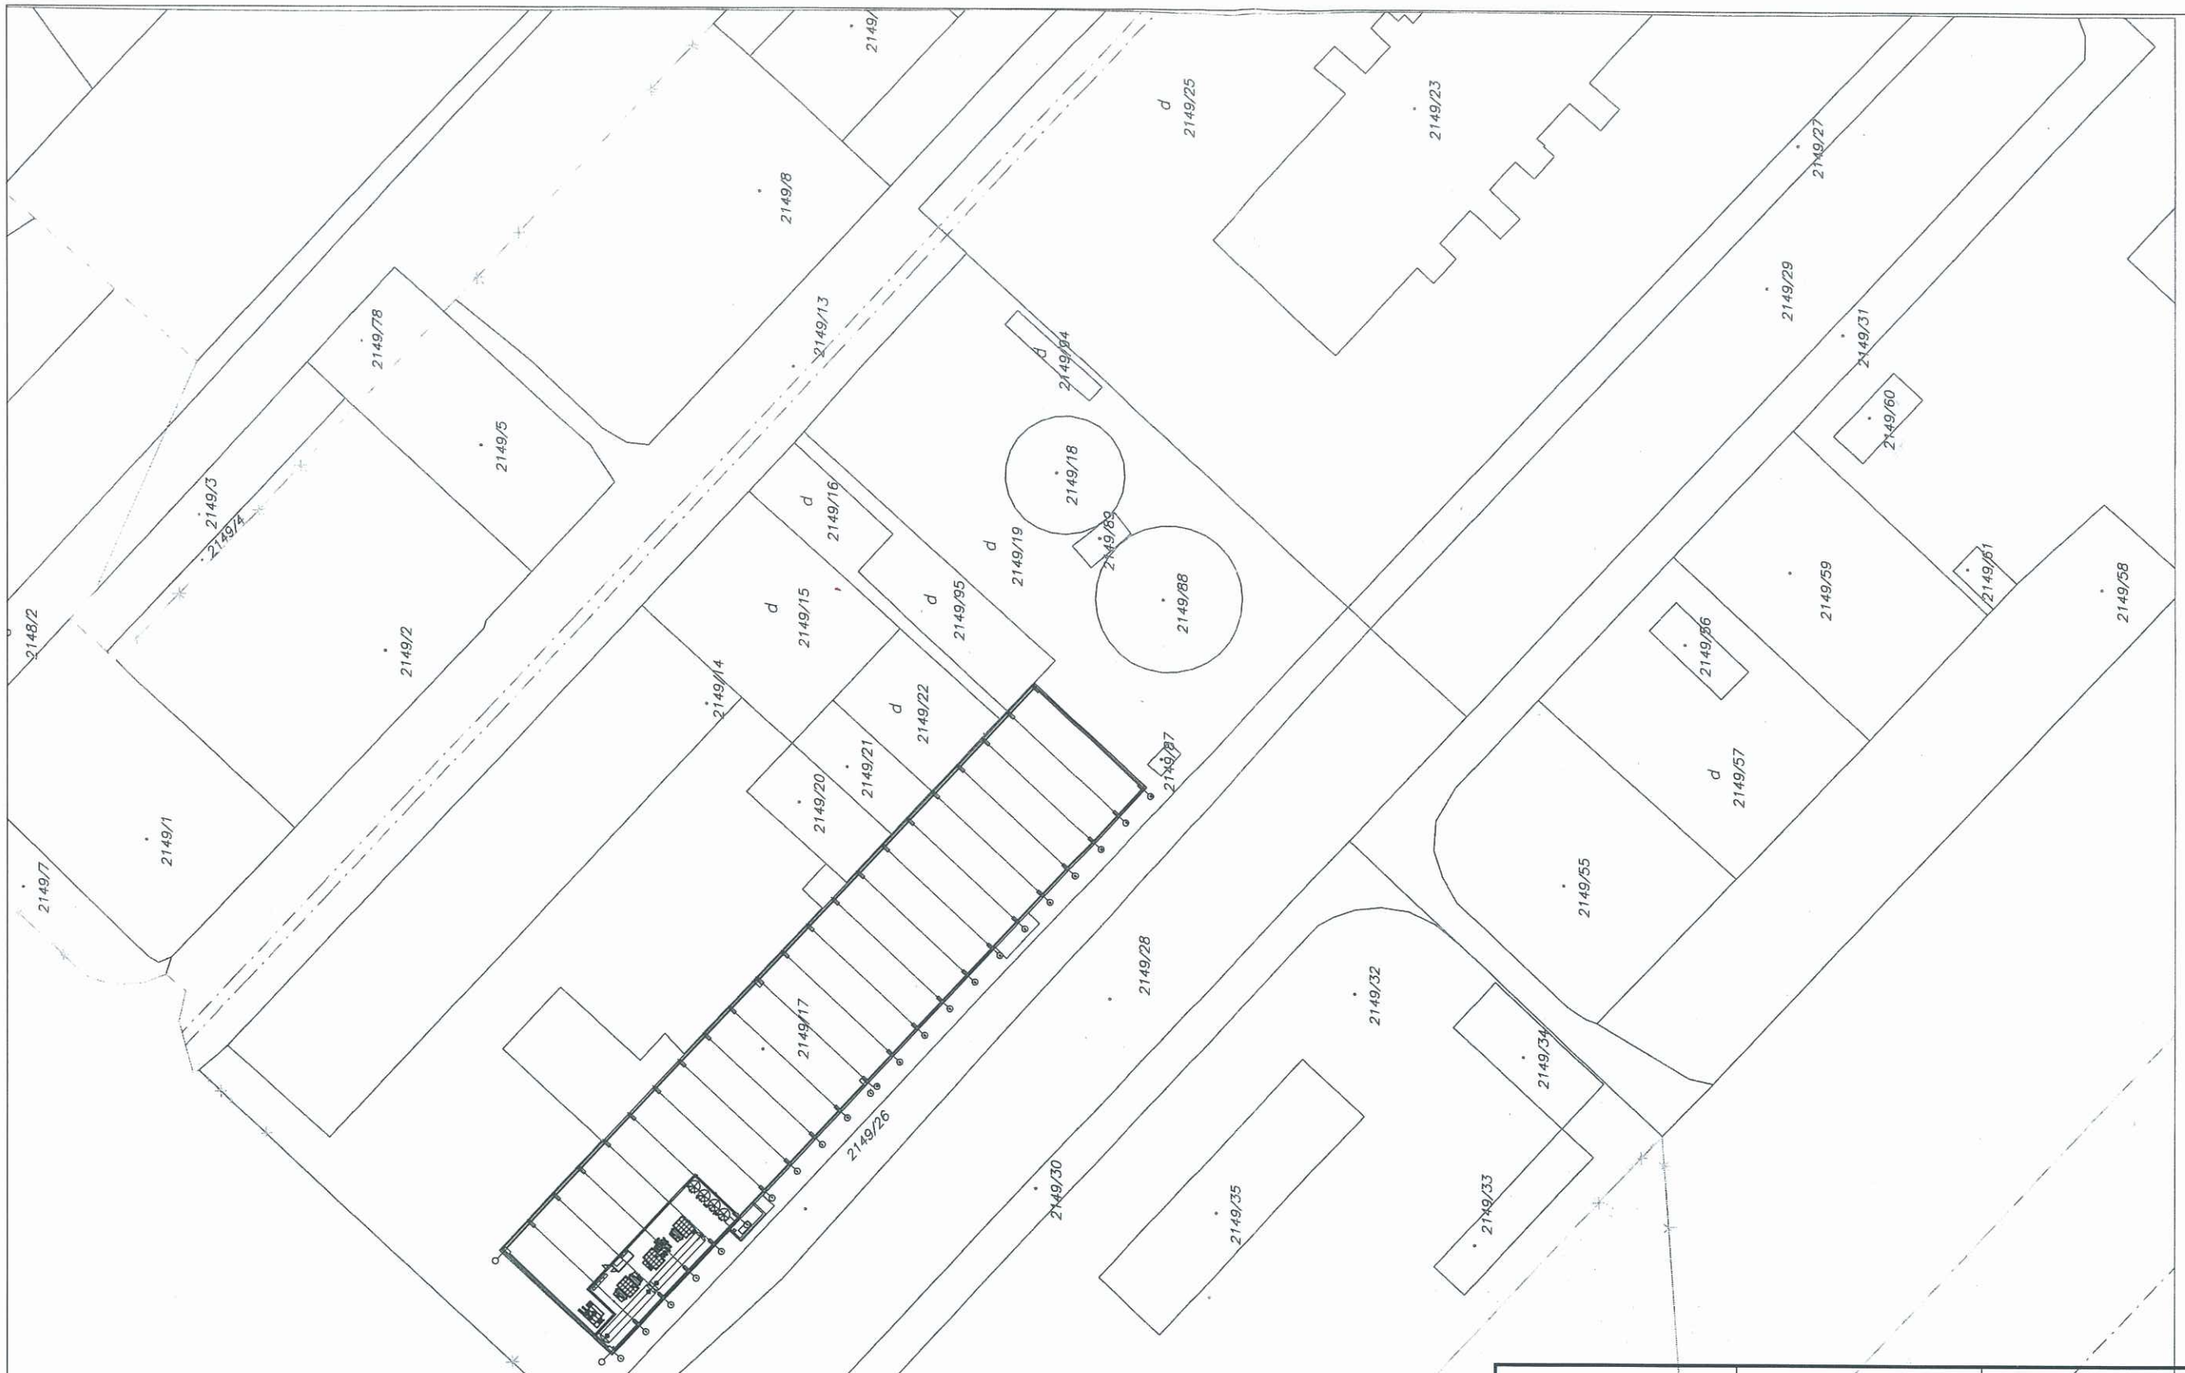

Okres GALANTA	Obec DOLNÁ STREDA	Kat. územie DOLNÁ STREDA	
Číslo zákazky K1 5895/2014	Vektorová mapa	Mierka 1 : 1000	

KÓPIA KATASTRÁLNEJ MAPY

na parcelu: 2149/17–19,87–89,94,95

Okresný úrad Galanta katastrálny odbor

Vyhotovil

Meno Stehelová

Dňa 04.11.2014

Pečiatka a podpis

Okresný úrad Galanta katastrálny odbor Ul. 29. augusta 10, 924 01 Galanta

Ing. Vladimír FABIANEK autorizovaný stavebný inžinier 2827 * A * 2 Inžinierske stavby

Projektant :	Zod. projektant :	HIP :	mierka	sada
Ing. Fabianek	Ing. Fabianek	Ing. Fabianek	1:1000	

Investor : PLYNEX s.r.o. Sereď

VAPIMK BRATISLAVA
Osloboditeľská 12
PSČ : 831 07
prevádzka:
925 92 Topoľnica 119
mobil 0903 780 860
E-mail: fabianek@vapimk.sk

Názov–stavba :

ROZŠIRENIE VÝROBY MeRo

Časť : súhrnné riešenie

Názov výkresu :

Katastrálna mapa

Zákazkové číslo : 11 – 273

Formát : A3

Stupeň : projekt

Dátum : 12/2014

Arch. číslo : 273 - 00 - 04