


ÚZEMNÝ PLÁN OBCE MALŽENICE - ZMENY A DOPLNKY 1/2016

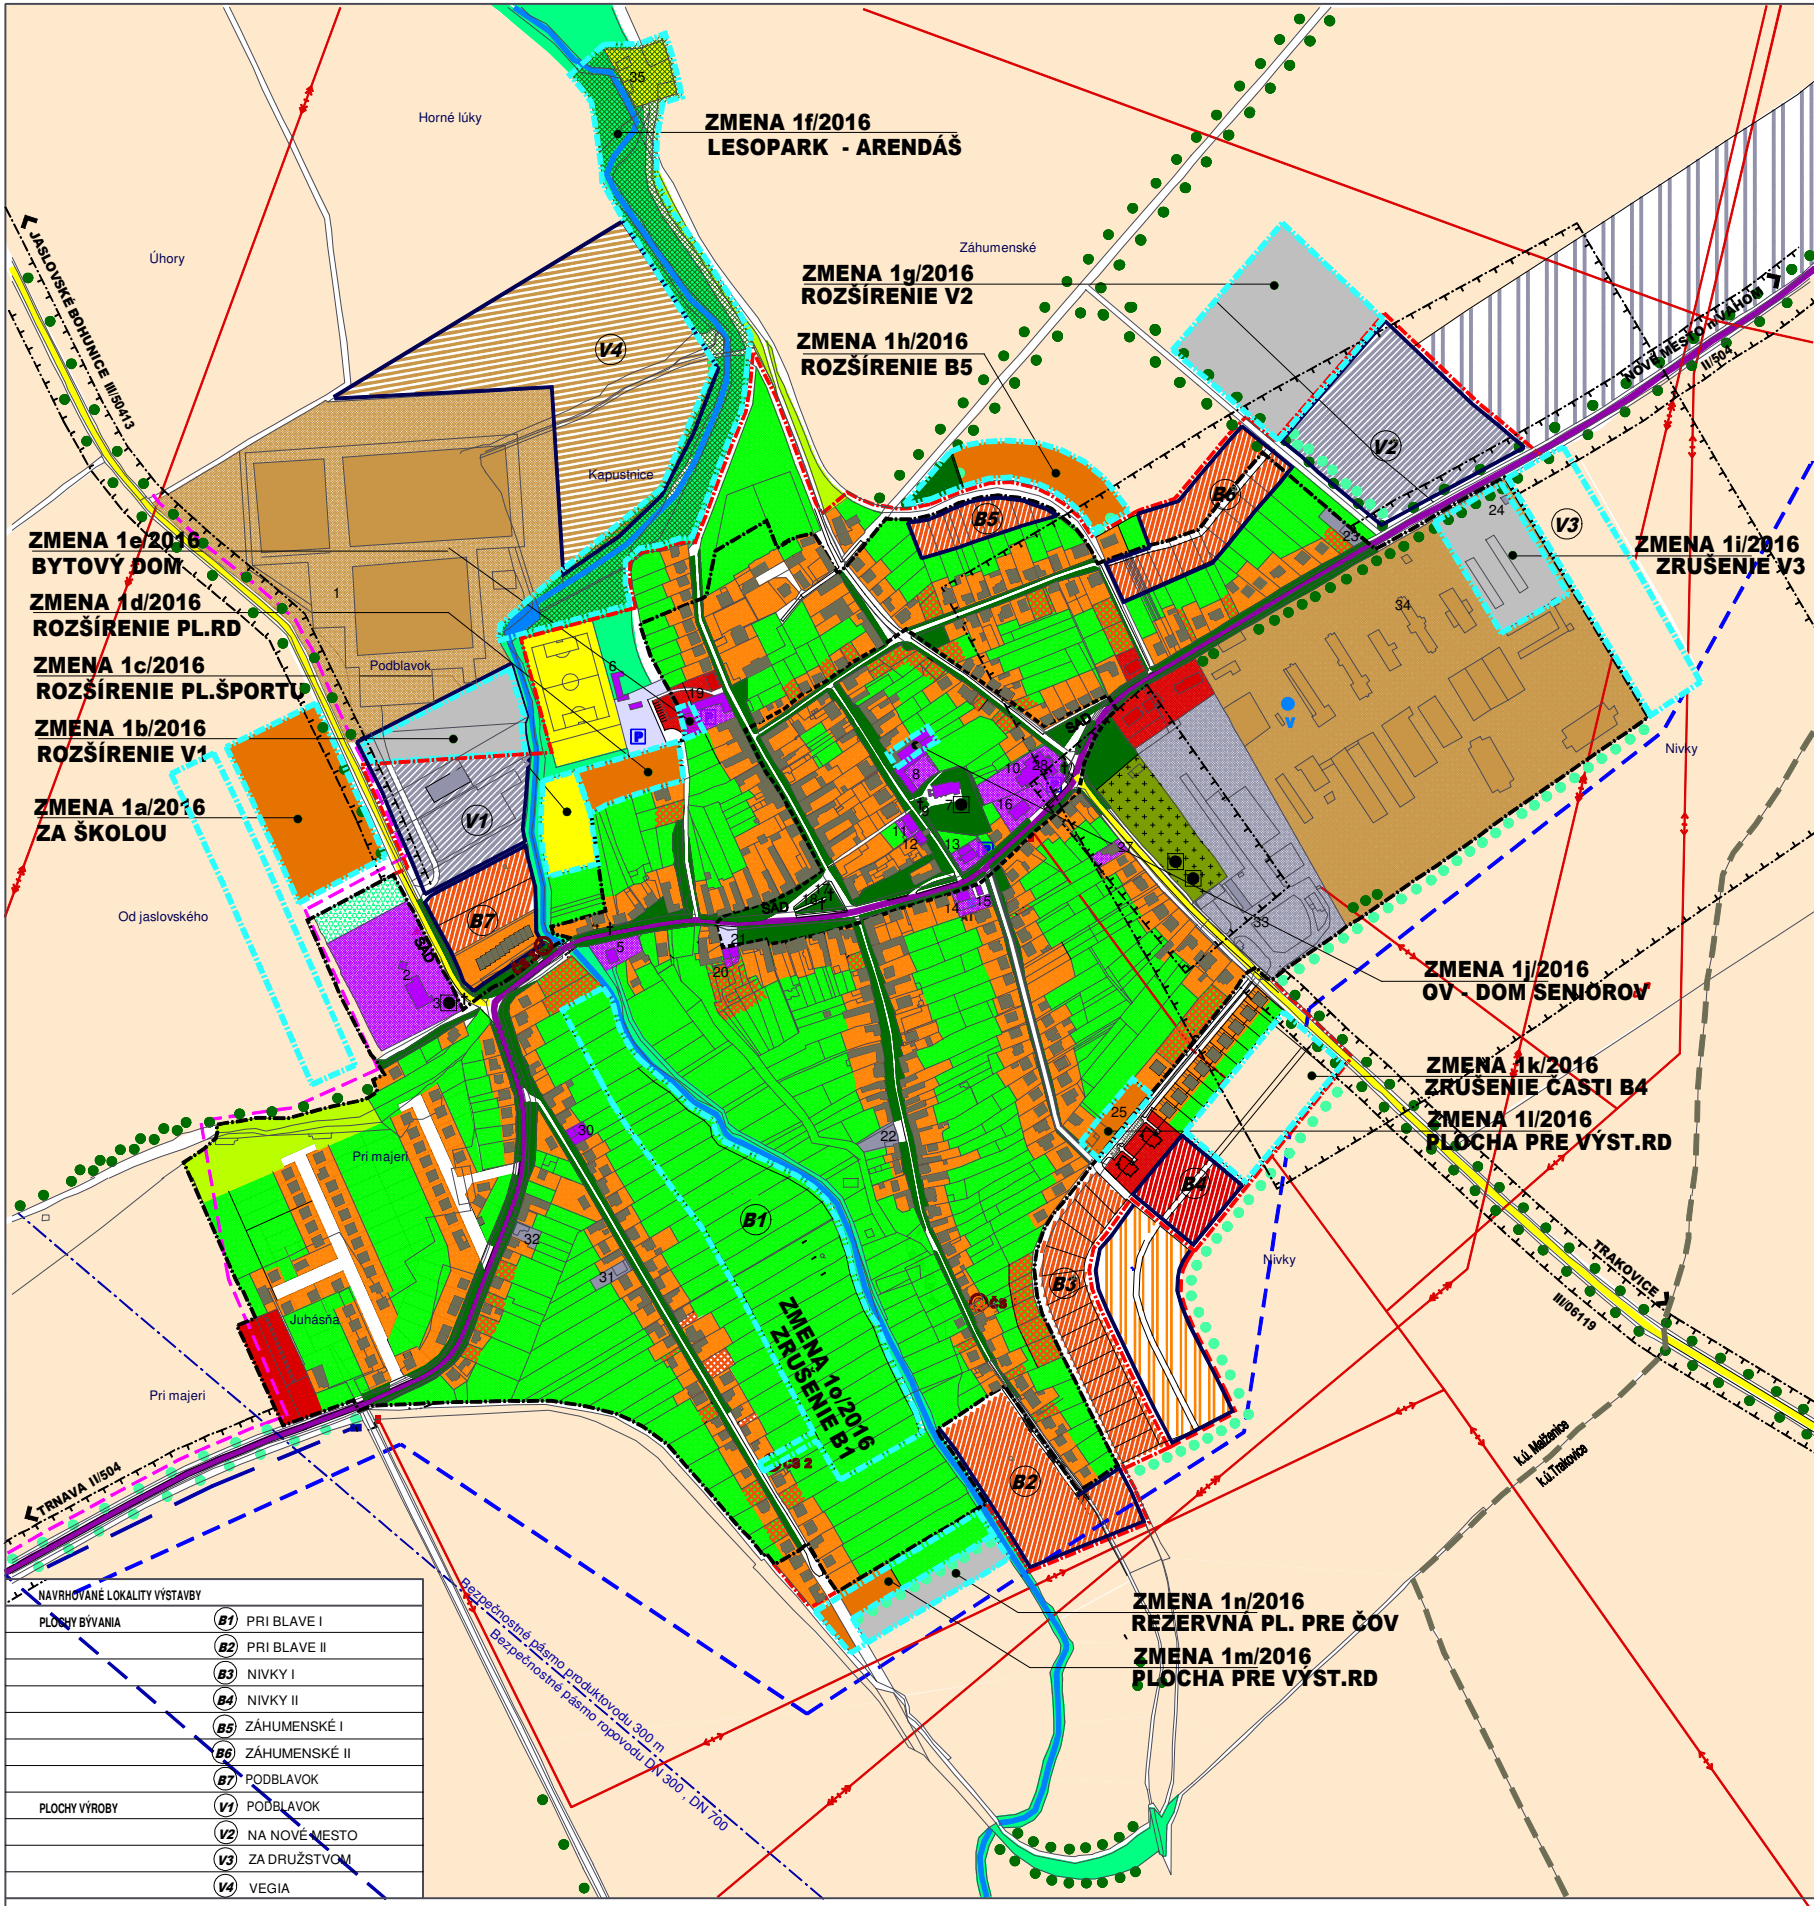

| NAVROVÁNE LOKALITY VÝSTAVY |               |
|----------------------------|---------------|
| PLOCHY BÝVANIA             |               |
| B1                         | PRI BLAVE I   |
| B2                         | PRI BLAVE II  |
| B3                         | NIVKY I       |
| B4                         | NIVKY II      |
| B5                         | ZÁHUMENSKÉ I  |
| B6                         | ZÁHUMENSKÉ II |
| B7                         | PODBLAVOK     |
| PLOCHY VÝROBY              |               |
| V1                         | PODBLAVOK     |
| V2                         | NA NOVÉ MESTO |
| V3                         | ZA DRUŽSTVOM  |
| V4                         | VEGIA         |

| EXISTUJÚCE ZARIADENIA OBČIANSKEJ VYBAVENOSTI, VÝROBY A SKLADOV |                                                         |    |                                                   |
|----------------------------------------------------------------|---------------------------------------------------------|----|---------------------------------------------------|
| 1                                                              | SKLENÍKY VEGA                                           | 10 | OBEČNÝ ÚRAD                                       |
| 2                                                              | ZÁKLADNÁ ŠKOLA                                          | 11 | OBEČNÁ KNIŽNICA                                   |
| 3                                                              | ŠTĽP 1894 - TERÉZIA SLEZÁKOVÁ                           | 12 | KOZMETIKA MONIKA (MONIKA BLAŽKOVÁ)                |
| 4                                                              | BOŽIA MUKA - ŠTĽP (1889)                                | 13 | FARAÓN (IVSTA - UBYTOVNÁ, SNACK-BAR, RESTAURÁCIA) |
| 5                                                              | HASIČSKÁ ZBRANICA                                       | 14 | POŠTA                                             |
| 6                                                              | FUTBALOVÝ ŠTADIÓN - TRIBÚNA                             | 15 | 3 x GARÁŽE                                        |
| 7                                                              | RÍM.-KAT. KOSTOL NANEBOVZATIA PANNY MÁRIE               | 16 | HOSTINEC                                          |
| 8                                                              | RÍM.-KAT. FARA                                          | 17 | PAMATNÝ ŠTĽP - 1805                               |
| 9                                                              | ŠTĽP INRI 1864                                          | 18 | PAMATNÝ ŠTĽP I.S.V. VOJNY                         |
| 19                                                             | ANEX                                                    | 20 | HOSTINEC (MARGITA JANKECHOVÁ)                     |
| 21                                                             | POTRAVINY ANDREA + DROG., ZELOVOC (M.JANKECH)           | 22 | STOLÁRSTVO VAJČI                                  |
| 23                                                             | PREDAJ ODKVAP. SYSTÉMOV K J G                           | 24 | KOVOŠROT                                          |
| 25                                                             | LUJNA - BALUSTRÁDY, OPLOTENIA, BAZÉN.DLAŽBY             | 26 | ŠTADIÓN ŠK ....                                   |
| 27                                                             | ANDROMEDA - VÝROBA DEKORATÍV. PREDMETOV(VLADIMÍR MACKO) | 28 | ŠTĽP MATHIAS ALAGOVITZ - ANNO 1711                |
| 29                                                             | BAR GOGOLÁKOVÁ                                          | 30 | KADERNÍCTVO (HELENA KRÍŠTOFIKOVÁ)                 |
| 31                                                             | STAVEBNÉ KLAMPIARSTVO (JOZEF MIŠOVIČ)                   | 32 | ČALÚNNICTVO                                       |
| 33                                                             | BETONÁRKA                                               | 34 | DRUŽSTVO                                          |
| 35                                                             | STRELNICA                                               | 36 |                                                   |

| JESTV. STAV  | NÁVRH | VÝHLAD |                                       |
|--------------|-------|--------|---------------------------------------|
| ---          | ---   | ---    | HRANICA KATASTRÁ                      |
| ---          | ---   | ---    | HRANICA ZASTAVANÉHO ÚZEMIA            |
| ---          | ---   | ---    | HRANICA CENTRÁLNEJ ZÓNY OBCE          |
| ---          | ---   | ---    | PLOCHY BÝVANIA - RODINNÉ DOMY DO 2.NP |
| ---          | ---   | ---    | PLOCHY BÝVANIA - RODINNÉ DOMY PRELUKY |
| ---          | ---   | ---    | PLOCHY BÝVANIA - BYTOVÉ DOMY DO 4.NP  |
| ---          | ---   | ---    | PLOCHY OBČIANSKEJ VYBAVENOSTI         |
| ---          | ---   | ---    | PLOCHY ŠPORTU A REKREÁCIE             |
| ---          | ---   | ---    | PLOCHY SKLADOV A VÝROBY               |
| ---          | ---   | ---    | PLOCHY POĽNOHOSPODÁRSKEJ VÝROBY       |
| ---          | ---   | ---    | POĽNOHOSPODÁRSKA PODA                 |
| ---          | ---   | ---    | KULTÚRNA PAMiatKA ÚZKP                |
| ---          | ---   | ---    | PRÍČESTNÉ KRÍŽE (BOŽIE MUKY)          |
| ---          | ---   | ---    | CINTORÍN                              |
| ---          | ---   | ---    | VEREJNÁ ZELEN', PARK                  |
| ---          | ---   | ---    | LÍNIOVÁ, VYSOKÁ SPRIEVODNÁ ZELEN'     |
| ---          | ---   | ---    | ZÁHRADY                               |
| ---          | ---   | ---    | ŠKOLSKÁ ZÁHRADA                       |
| ---          | ---   | ---    | NELESNÁ STROMOVÁ A KROVINNÁ ZELEN'    |
| ---          | ---   | ---    | TRVALE TRÁVNATÉ PORASTY               |
| ---          | ---   | ---    | ODSTAVNÉ PLOCHY                       |
| ---          | ---   | ---    | VODNÝ TOK, VODNÁ PLOCHA               |
| ---          | ---   | ---    | CESTA II.TRIEDY, V SÍDLE ZBERNÁ B1    |
| ---          | ---   | ---    | CESTA III.TRIEDY                      |
| ---          | ---   | ---    | ZASTÁVKA SAD                          |
| ---          | ---   | ---    | PARKOVISKO                            |
| ---          | ---   | ---    | VODOJEM                               |
| ---          | ---   | ---    | DIALKOVÝ VODOVODNÝ PRIVÁDZAČ DN 300   |
| ---          | ---   | ---    | PREČERPÁVACIA STANICA                 |
| ---          | ---   | ---    | REGULAČNÁ STANICA VTL/STL PLYNU       |
| ---          | ---   | ---    | VTL PLYNOVOD - SPP DISTRIBÚCIA        |
| ---          | ---   | ---    | BEZPEČNOSTNÉ PÁSMO VTL PLYNU 20 M     |
| ---          | ---   | ---    | TRAFOSTANICA                          |
| ---          | ---   | ---    | VZDUŠNÉ ELEKTRICKÉ VN VEDENIE 22kV    |
| ---          | ---   | ---    | VZDUŠNÉ ELEKTRICKÉ VVN VEDENIE 110kV  |
| ---          | ---   | ---    | KÁBLOVÉ ELEKTRICKÉ VN VEDENIE 22 kV   |
| ---          | ---   | ---    | BEZPEČNOSTNÉ PÁSMO VVN, VN            |
| ---          | ---   | ---    | ATÚ                                   |
| ---          | ---   | ---    | HORÚCOVOD Z EBO                       |
| ---          | ---   | ---    | SKAO KATÓDOVÁ STANICA                 |
| ---          | ---   | ---    | PRODUKTOVOD, ROPOVOD DN 300, DN 700   |
| ---          | ---   | ---    | BEZPEČNOSTNÉ PÁSMO PREPRAVNEJ SIETE   |
| ---          | ---   | ---    | OCHRANNÉ PÁSMA ROZNEHO DRUHU          |
| ZMENA 1/2016 |       |        |                                       |
| ---          | ---   | ---    | HRANICA ZMENY 1/2016                  |
| ---          | ---   | ---    | PLOCHA ZMENY - BÝVANIE                |
| ---          | ---   | ---    | PLOCHA ZMENY - VÝROBA,TECH.VYBAVENOSŤ |
| ---          | ---   | ---    | PLOCHA ZMENY - LESOPARK               |



ÚZEMNÝ PLÁN OBCE MALŽENICE  
OZNÁMENIE O STRATEGICKOM DOKUMENTE

OBSTARÁVATEĽ : OBEC MALŽENICE  
SPRACOVATEĽ : A5 ATELIER ARCHITEKTÚRY A URBANIZMU TRNAVA

KOMPLEXNÝ NÁVRH PRIESTOROVÉHO  
USPORIADANIA A FUNKČNÉHO VYUŽÍVANIA  
ÚZEMIA

HLAVNÝ RIEŠITEĽ : ING.ARCH. PETER ODNOGA