


POHĽAD VÝCHODNÝ M=1:200

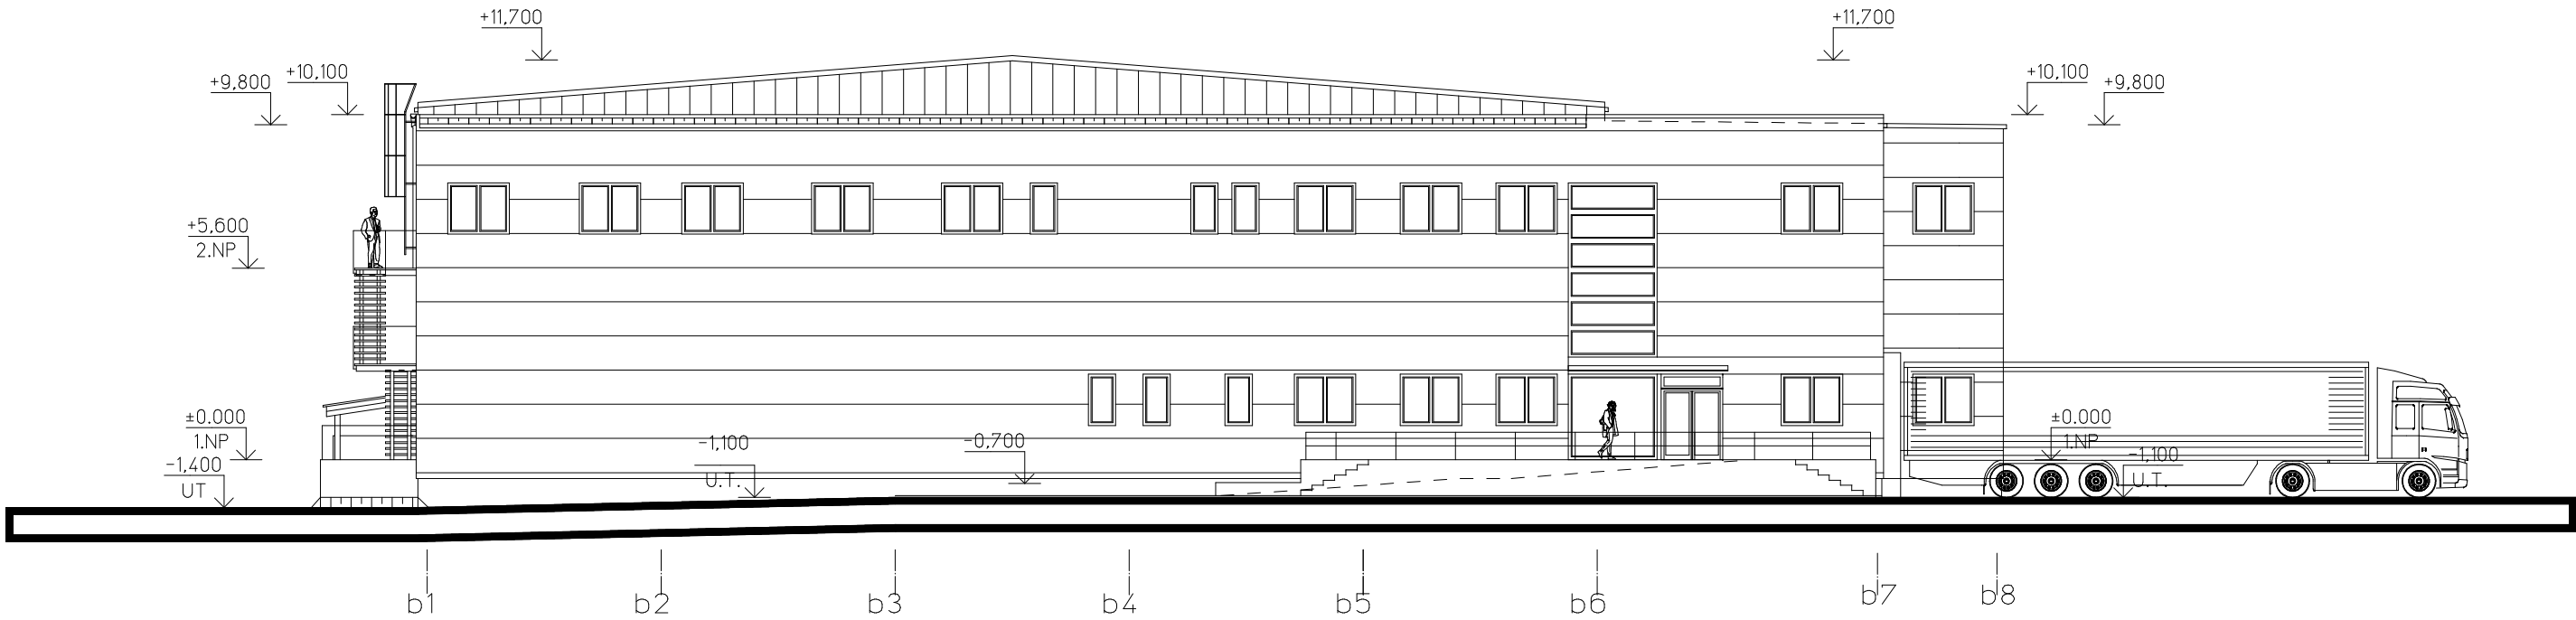

POHĽAD JUŽNÝ M=1:200



LEGENDA POVRCHOVÝCH ÚPRAV

- 1 STREŠNÝ PANEL S JADROM Z PUR PENY
- 2 FASÁDA-STENOVÝ PANEL S JADROM Z PUR PENY
- 3 SOKEL-VONKAJŠIA OMIETKA MARMOLIT STREDNOZRNÁ
- 4 PLASTOVÉ OKNÁ A ZATEPLENÉ DVERE
- 5 VÝSUVNÉ SEGMENTOVÉ VRÁTA ZATEPLENÉ
- 6 KLAMPIARSKÉ VÝROBKY-LAKOPLASTOVANÝ PLECH

PD v rozsahu pre územné rozhodnutie.

+0.000= podlaha 1.NP

Zodp.projektant Ing.Sýkora	Vypracoval Ing.Matis	Hl.architekt Ing.arch.Zatkovič	Atelier SÝKORA a spol. Ľubochnianska 4 080 06 PREŠOV		Časť PD:
					Stavebná
Investor: Bidvest Slovakia s.r.o., Nové Mesto nad Váhom	ObU: Haniska	OU: Prešov Kraj: Prešovský	Formát:	3xA4	Sada:
			Dátum:	03.2016	
Stavba: AREÁL BIDVEST PREŠOV			Stupeň:	PS	
Miesto: p.č. 602/60, k.ú. HANISKA			C.zák.: 160302-PS		
Objekt: 01 - PREVÁDZKOVÁ BUDOVA					
Obsah výkr: POHĽAD VÝCHODNÝ, JUŽNÝ			Mierka: 1:200	Č.v.: A-5	Diel: ASR