


Mapová príloha č. 3: Celková situácia stavby

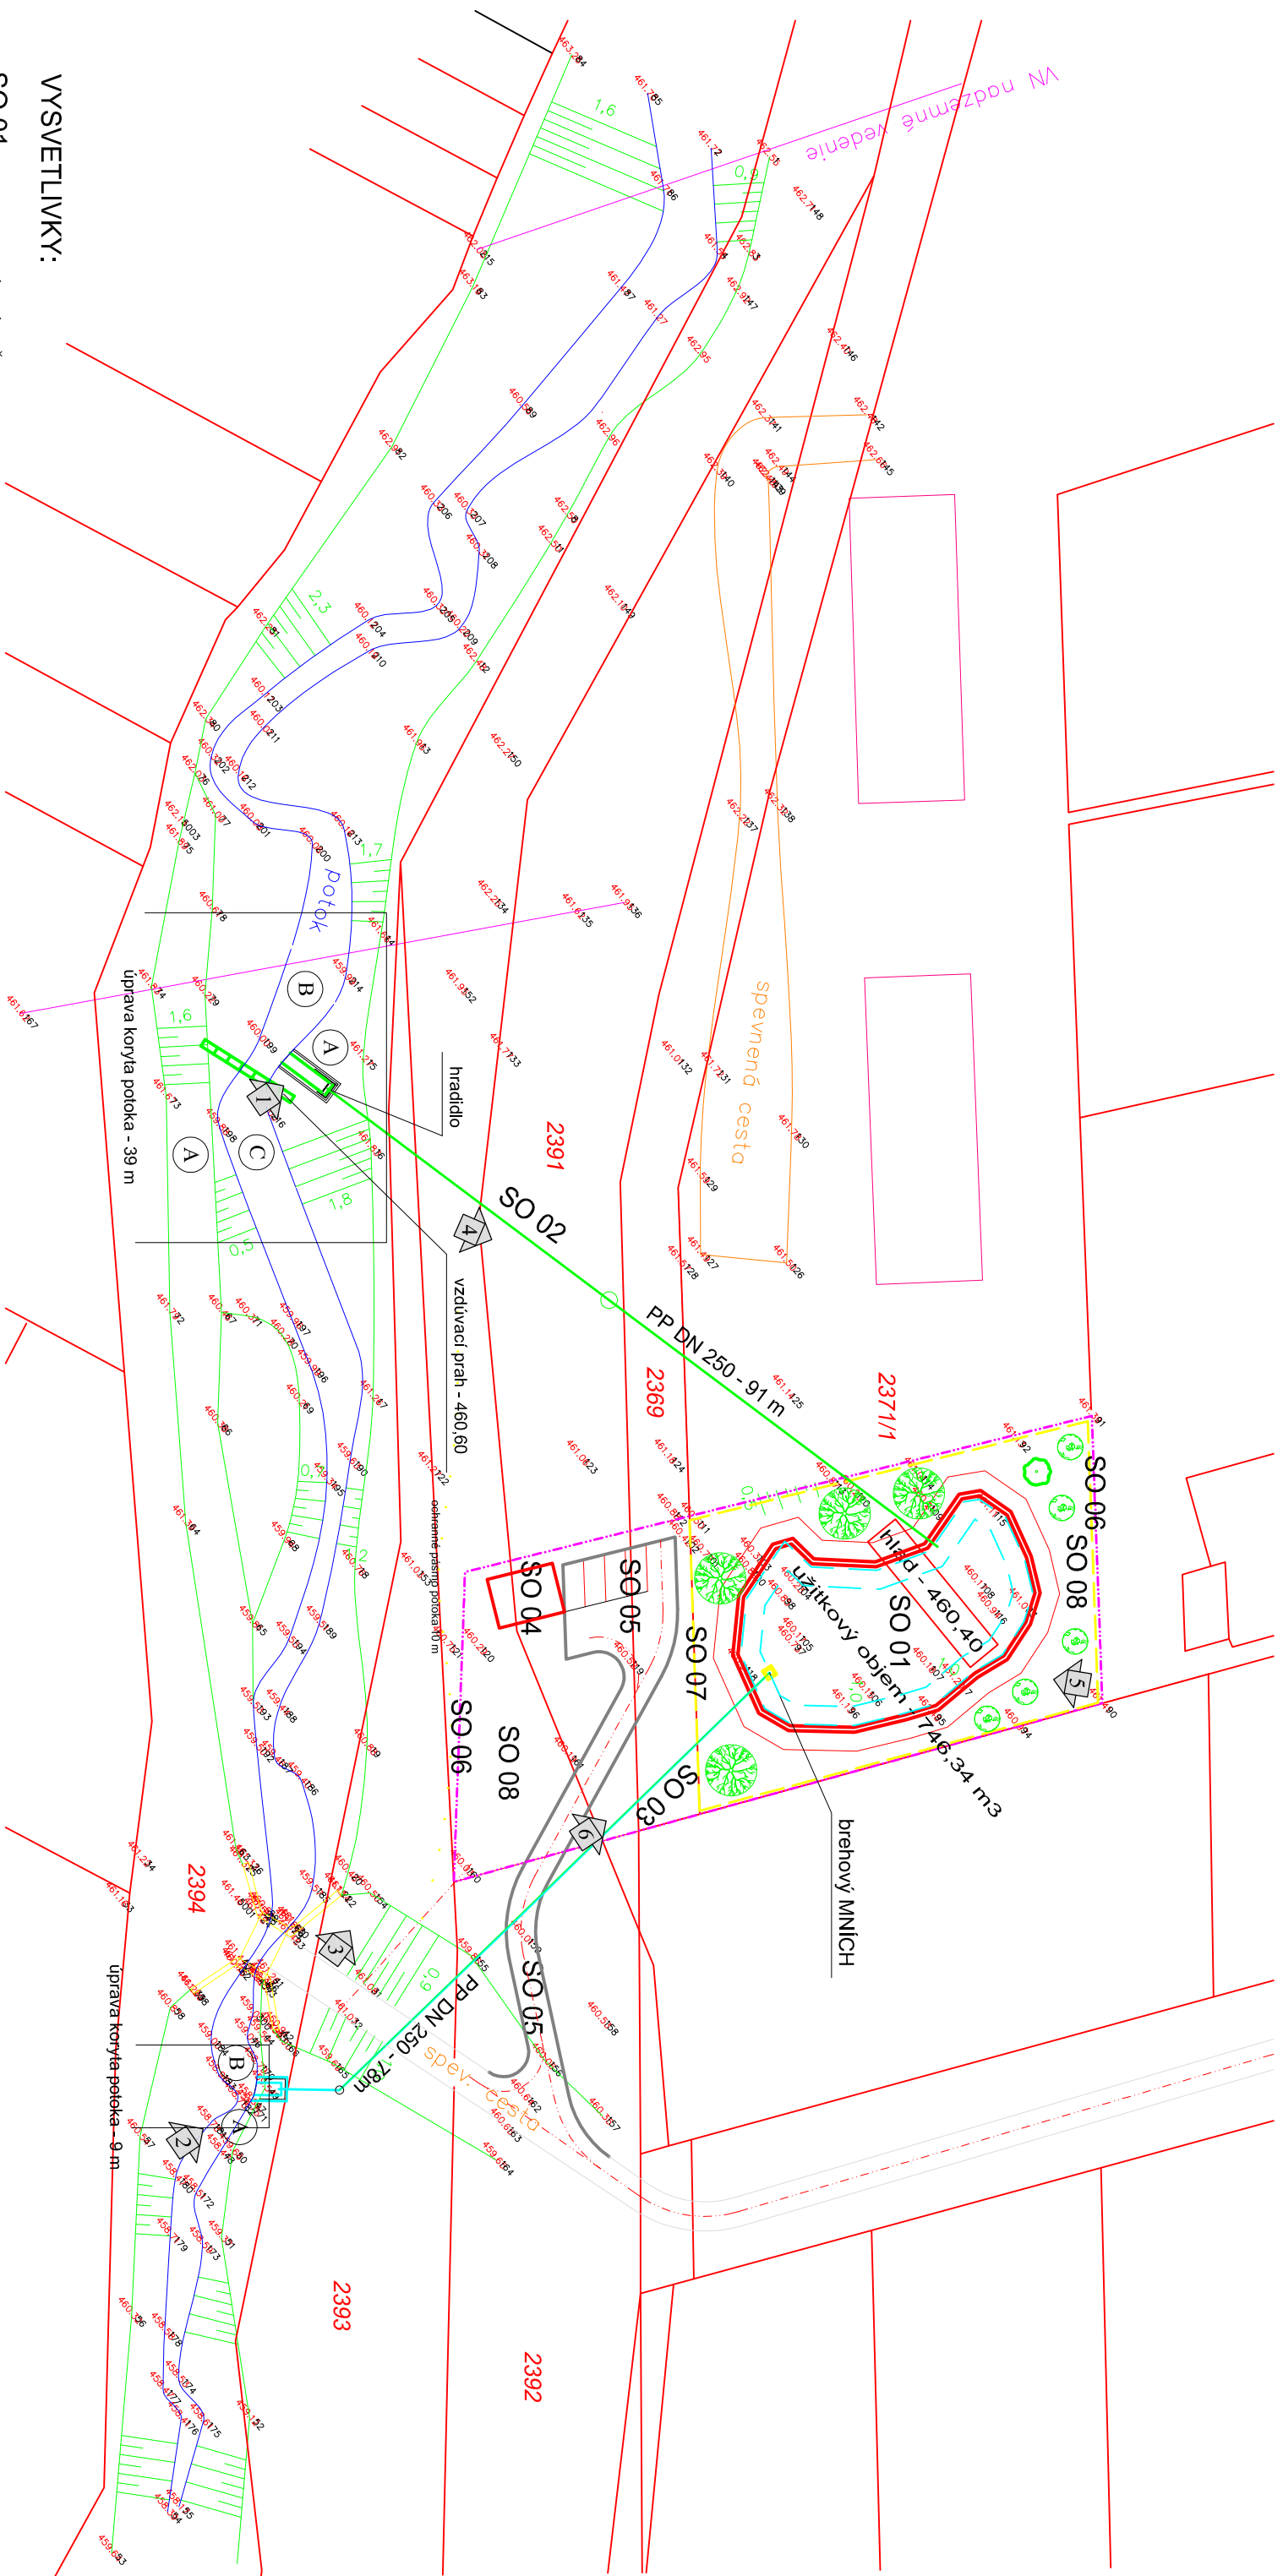

VYSVETLIVKY:

- SO 01 RYBOCHOVNÁ NÁDRŽ
- SO 02 NÁTOK DO RYBOCHOVNEJ NÁDRŽE
- SO 03 ODPADNÉ POTRUBIE
- SO 04 PREVÁDZKOVÁ BUDOVA
- SO 05 PRÍSTUPOVÁ CESTA A SPEVNENÉ PLOCHY
- SO 06 OPLOTENIE
- SO 07 OHRADA PROTI RYBOZRAVÝM PREDÁTOROM
- SO 08 TERÉNNÉ A SADOVÉ ÚPRAVY

2371/1 parcela registra C-KN

↑ fotodokumentácia

- (A) opevnenie svahu nahádzkou z lomového kameňa hmotnosti do 200 kg
- (B) nahádzka na dno z lomového kameňa hmotnosti do 200 kg
- (C) nahádzka na dno vývorštie z lomového kameňa hmotnosti do 200 kg

