

stav návrhová etapa prognóza etapa **legenda**

	Hranica katastrálneho územia obce
	Hranica zastavaného územia
	Vodné plochy a toky
	Plochy krajinej zelene - lesy a vysoká zeleň v krajine
	Označenie lokality plošného rozvoja
	Limitujúce faktory priestorového rozvoja
	Ochranné a bezpečnostné pásma trás a zariadení technickej infraštruktúry
	----- II ----- na zrušenie
	Ochranné pásmo železnice
	Ochranné pásmo ciest I a II. triedy
	Bezpečnostné a hygienické ochranné pásmo zariadení OV
	Základné funkcie urbanizovaného územia
	Plochy nízkoobjektnej zástavby - bytové a rodinné domy
	Plochy základnej občianskej vybavenosti obce
	OV/OS a UV Leopoldov (vaznica)
	Plochy polyfunkčné mestoľstvenného charakteru - občianska vybavenosť/bývanie (s vyšším zastúpením podielu OV - nad 30% celk. pod. plochy zástavby)
	Plochy priemyselnej výroby a areálov podnikateľských aktivít, zberný dvor
	Plochy zariadení a areálov lež. vybavenosti
	Plocha rekultivácie skládok KO
	Plochy športových areálov a zariadení s oddychovorelaxačným potenciálom
	Pešie lárky a priestranstvá
	Chodníky pre peších významného charakteru
	Izolačná a ochranná zeleň a verejné parky a parkové úpravy
	Cintoriny
	Špecifická izolačná zeleň


stav návrhová etapa prognóza etapa

	Plochy a zariadenia dopravy
	Plochy železničnej dopravy
	Železničná trať - rekonštrukcia na návrhovú rýchlosť 160 km/hod
	Železničná trať - zdvojnásobenie
	Železničná vlečka
	Zastávka
	Cesty I. a II. triedy

stav návrh 2005 zmena 01/2009 zmena 02/2014 zmena 03/2016 prognóza etapa

	Plochy a zariadenia dopravy
	Cesty III. triedy
	Zberné komunikácie B2
	Miestne komunikácie obslužné MK C2
	Miestne komunikácie obslužné MK C2 - rekonštrukcia
	Miestne komunikácie obslužné MK C3
	Miestne komunikácie obslužné MK C3 - rekonštrukcia
	Miestne komunikácie ukľudnené D1
	účelové komunikácie
	Komunikácia cyklistická - regionálna
	Komunikácia cyklistická - miestna (Hlavná trasa s prepojením na susedné katastre)
	Funkčná trieda a kategória komunikácie
	Komunikácia navrhovaná mimo kataster mesta
	Staničná ZSR
	Verejný terminál medziodrodnej prepravy Leopoldov
	Autobus. stanica (preúradzovaný priestor)
	Plocha stajničky dopravy
	Motoristické služby
	Cerpadla stanica PHM
	Zastávky autobusovej dopravy
	Izochrona časovej dostupnosti zastávok HD
	Prístav Leopoldov
	Prístav Leopoldov - plocha mimo katastra mesta

Plochy a zariadenia dopravy
 Cesty III. triedy
 Zberné komunikácie B2
 Miestne komunikácie obslužné MK C2
 Miestne komunikácie obslužné MK C2 - rekonštrukcia
 Miestne komunikácie obslužné MK C3
 Miestne komunikácie obslužné MK C3 - rekonštrukcia
 Miestne komunikácie ukľudnené D1
 účelové komunikácie
 Komunikácia cyklistická - regionálna
 Komunikácia cyklistická - miestna (Hlavná trasa s prepojením na susedné katastre)
 Funkčná trieda a kategória komunikácie
 Komunikácia navrhovaná mimo kataster mesta
 Staničná ZSR
 Verejný terminál medziodrodnej prepravy Leopoldov
 Autobus. stanica (preúradzovaný priestor)
 Plocha stajničky dopravy
 Motoristické služby
 Cerpadla stanica PHM
 Zastávky autobusovej dopravy
 Izochrona časovej dostupnosti zastávok HD
 Prístav Leopoldov
 Prístav Leopoldov - plocha mimo katastra mesta

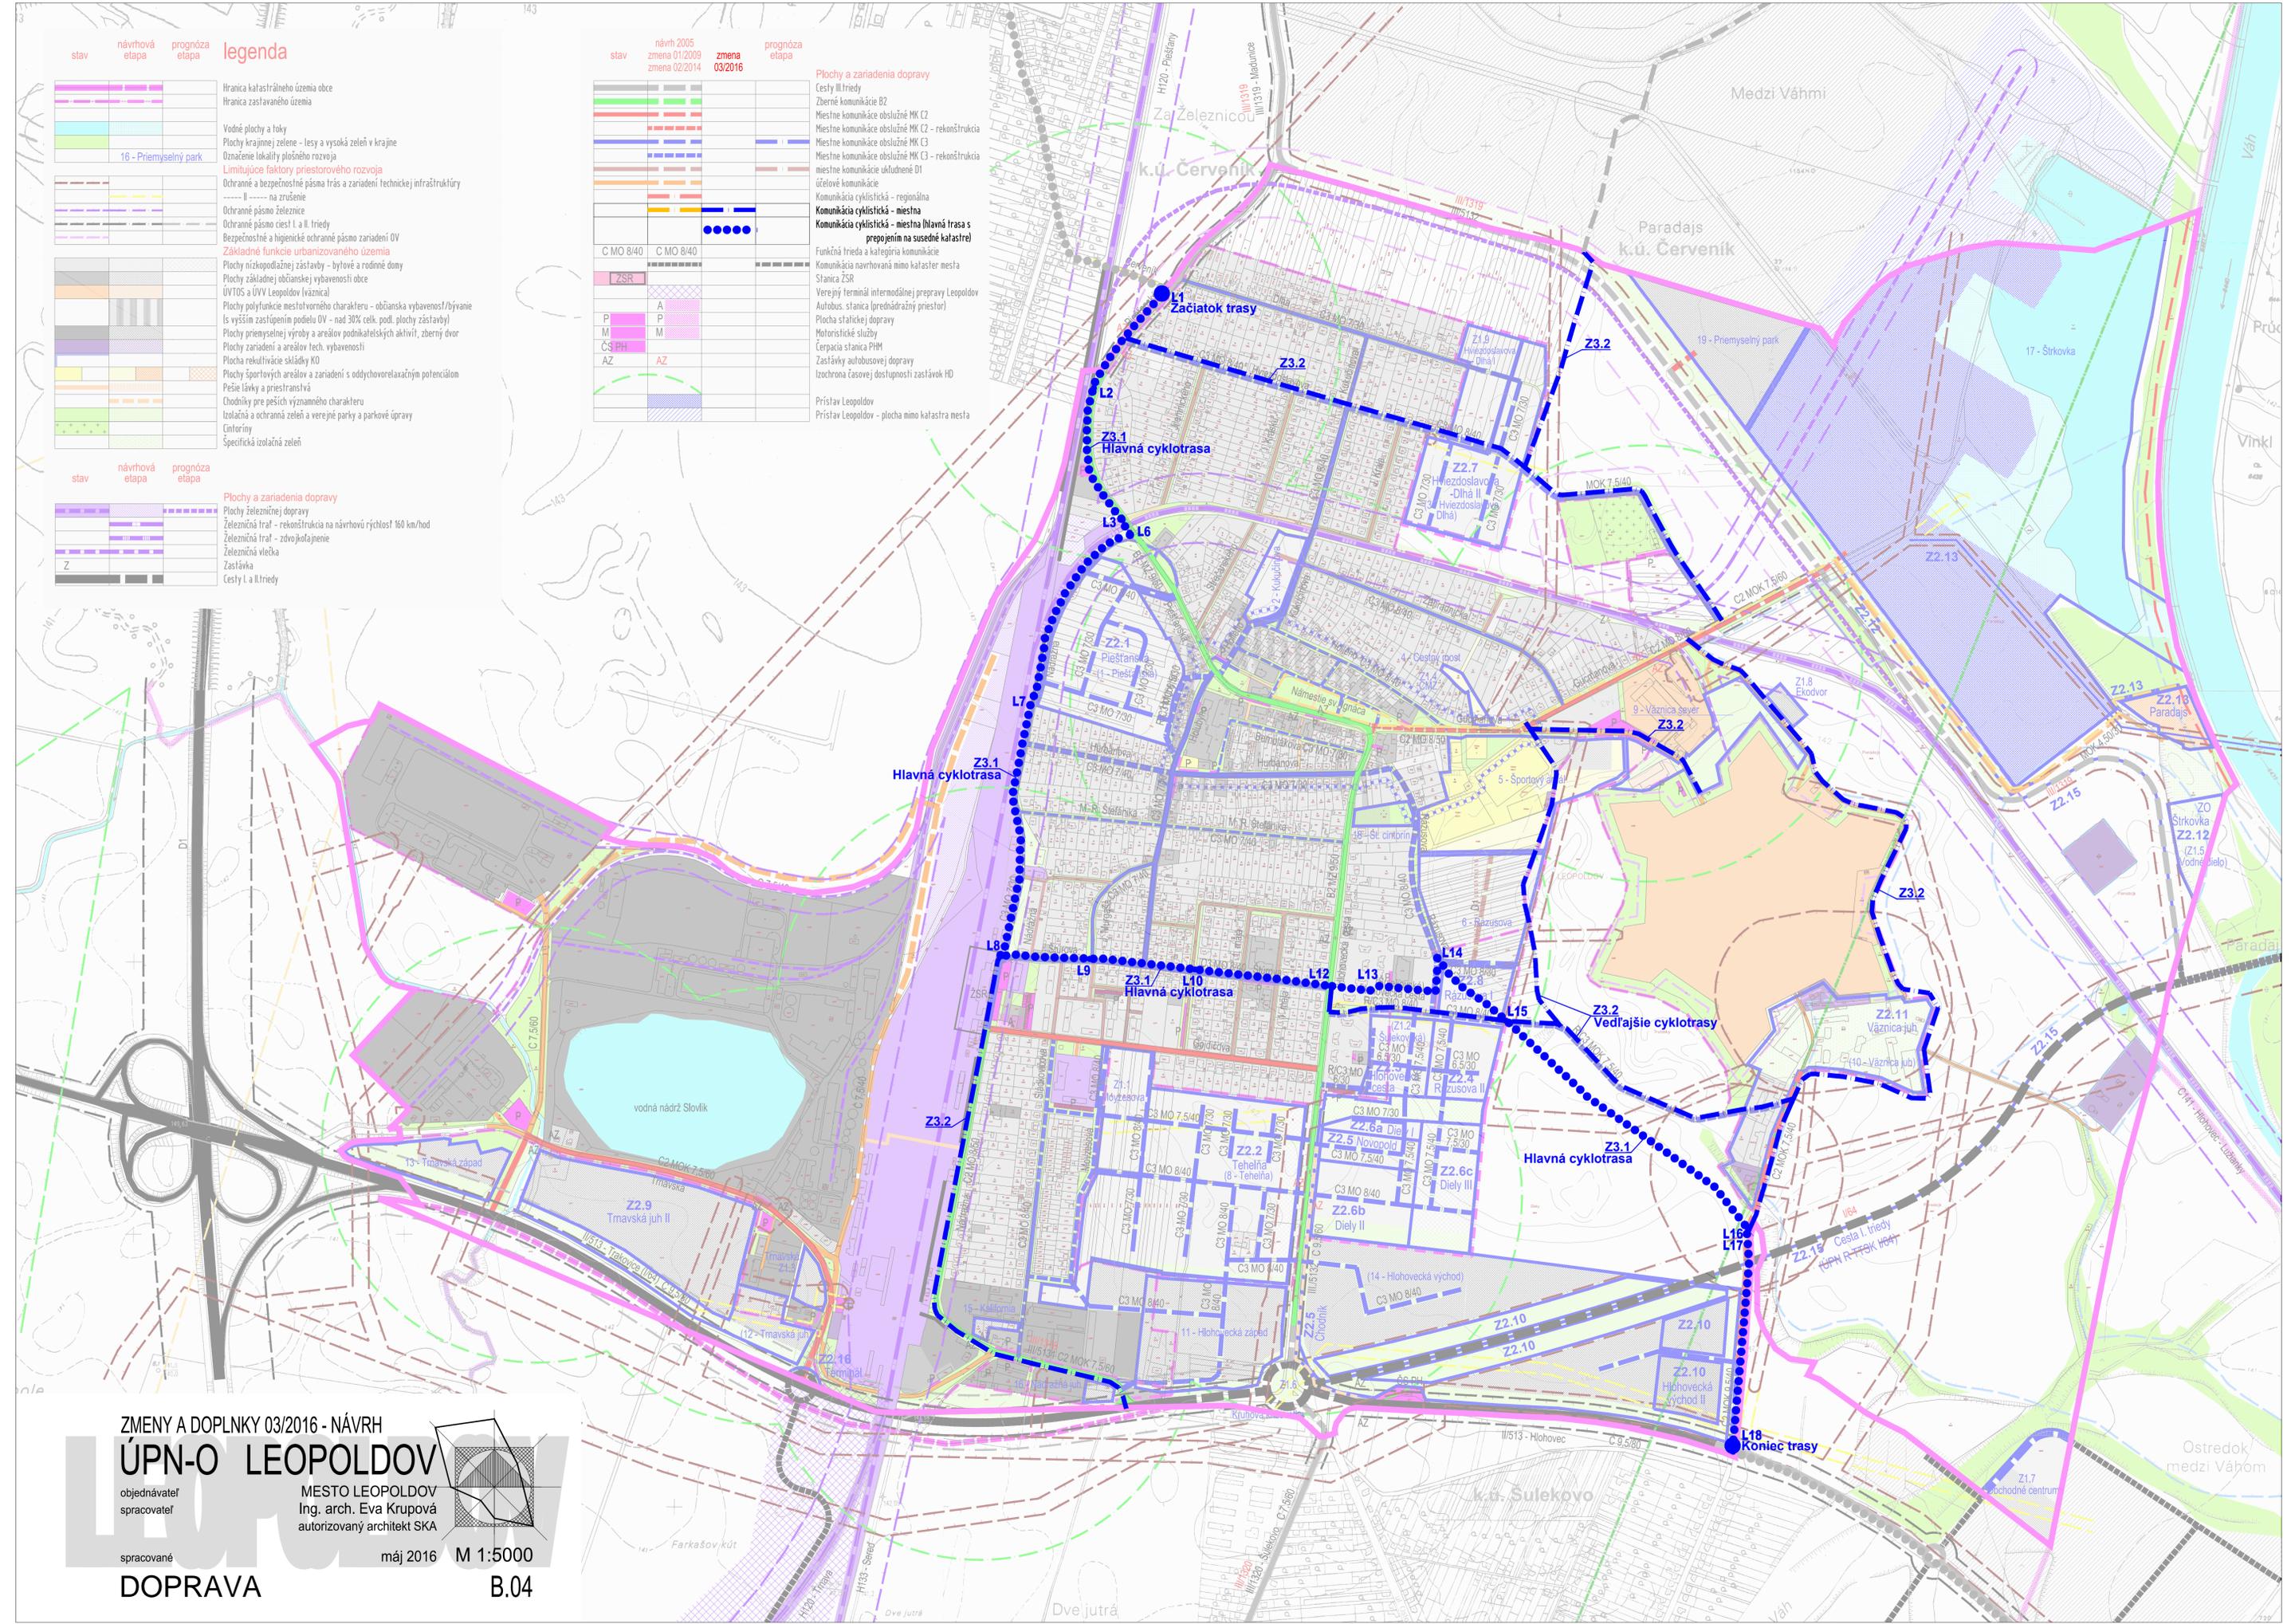

ZMENY A DOPLNKY 03/2016 - NÁVRH
ÚPN-O LEOPOLDOV

objednávateľ
 spracovateľ
 MESTO LEOPOLDOV
 Ing. arch. Eva Krupová
 autorizovaný architekt SKA

spracované máj 2016 M 1:5000
DOPRAVA B.04

