


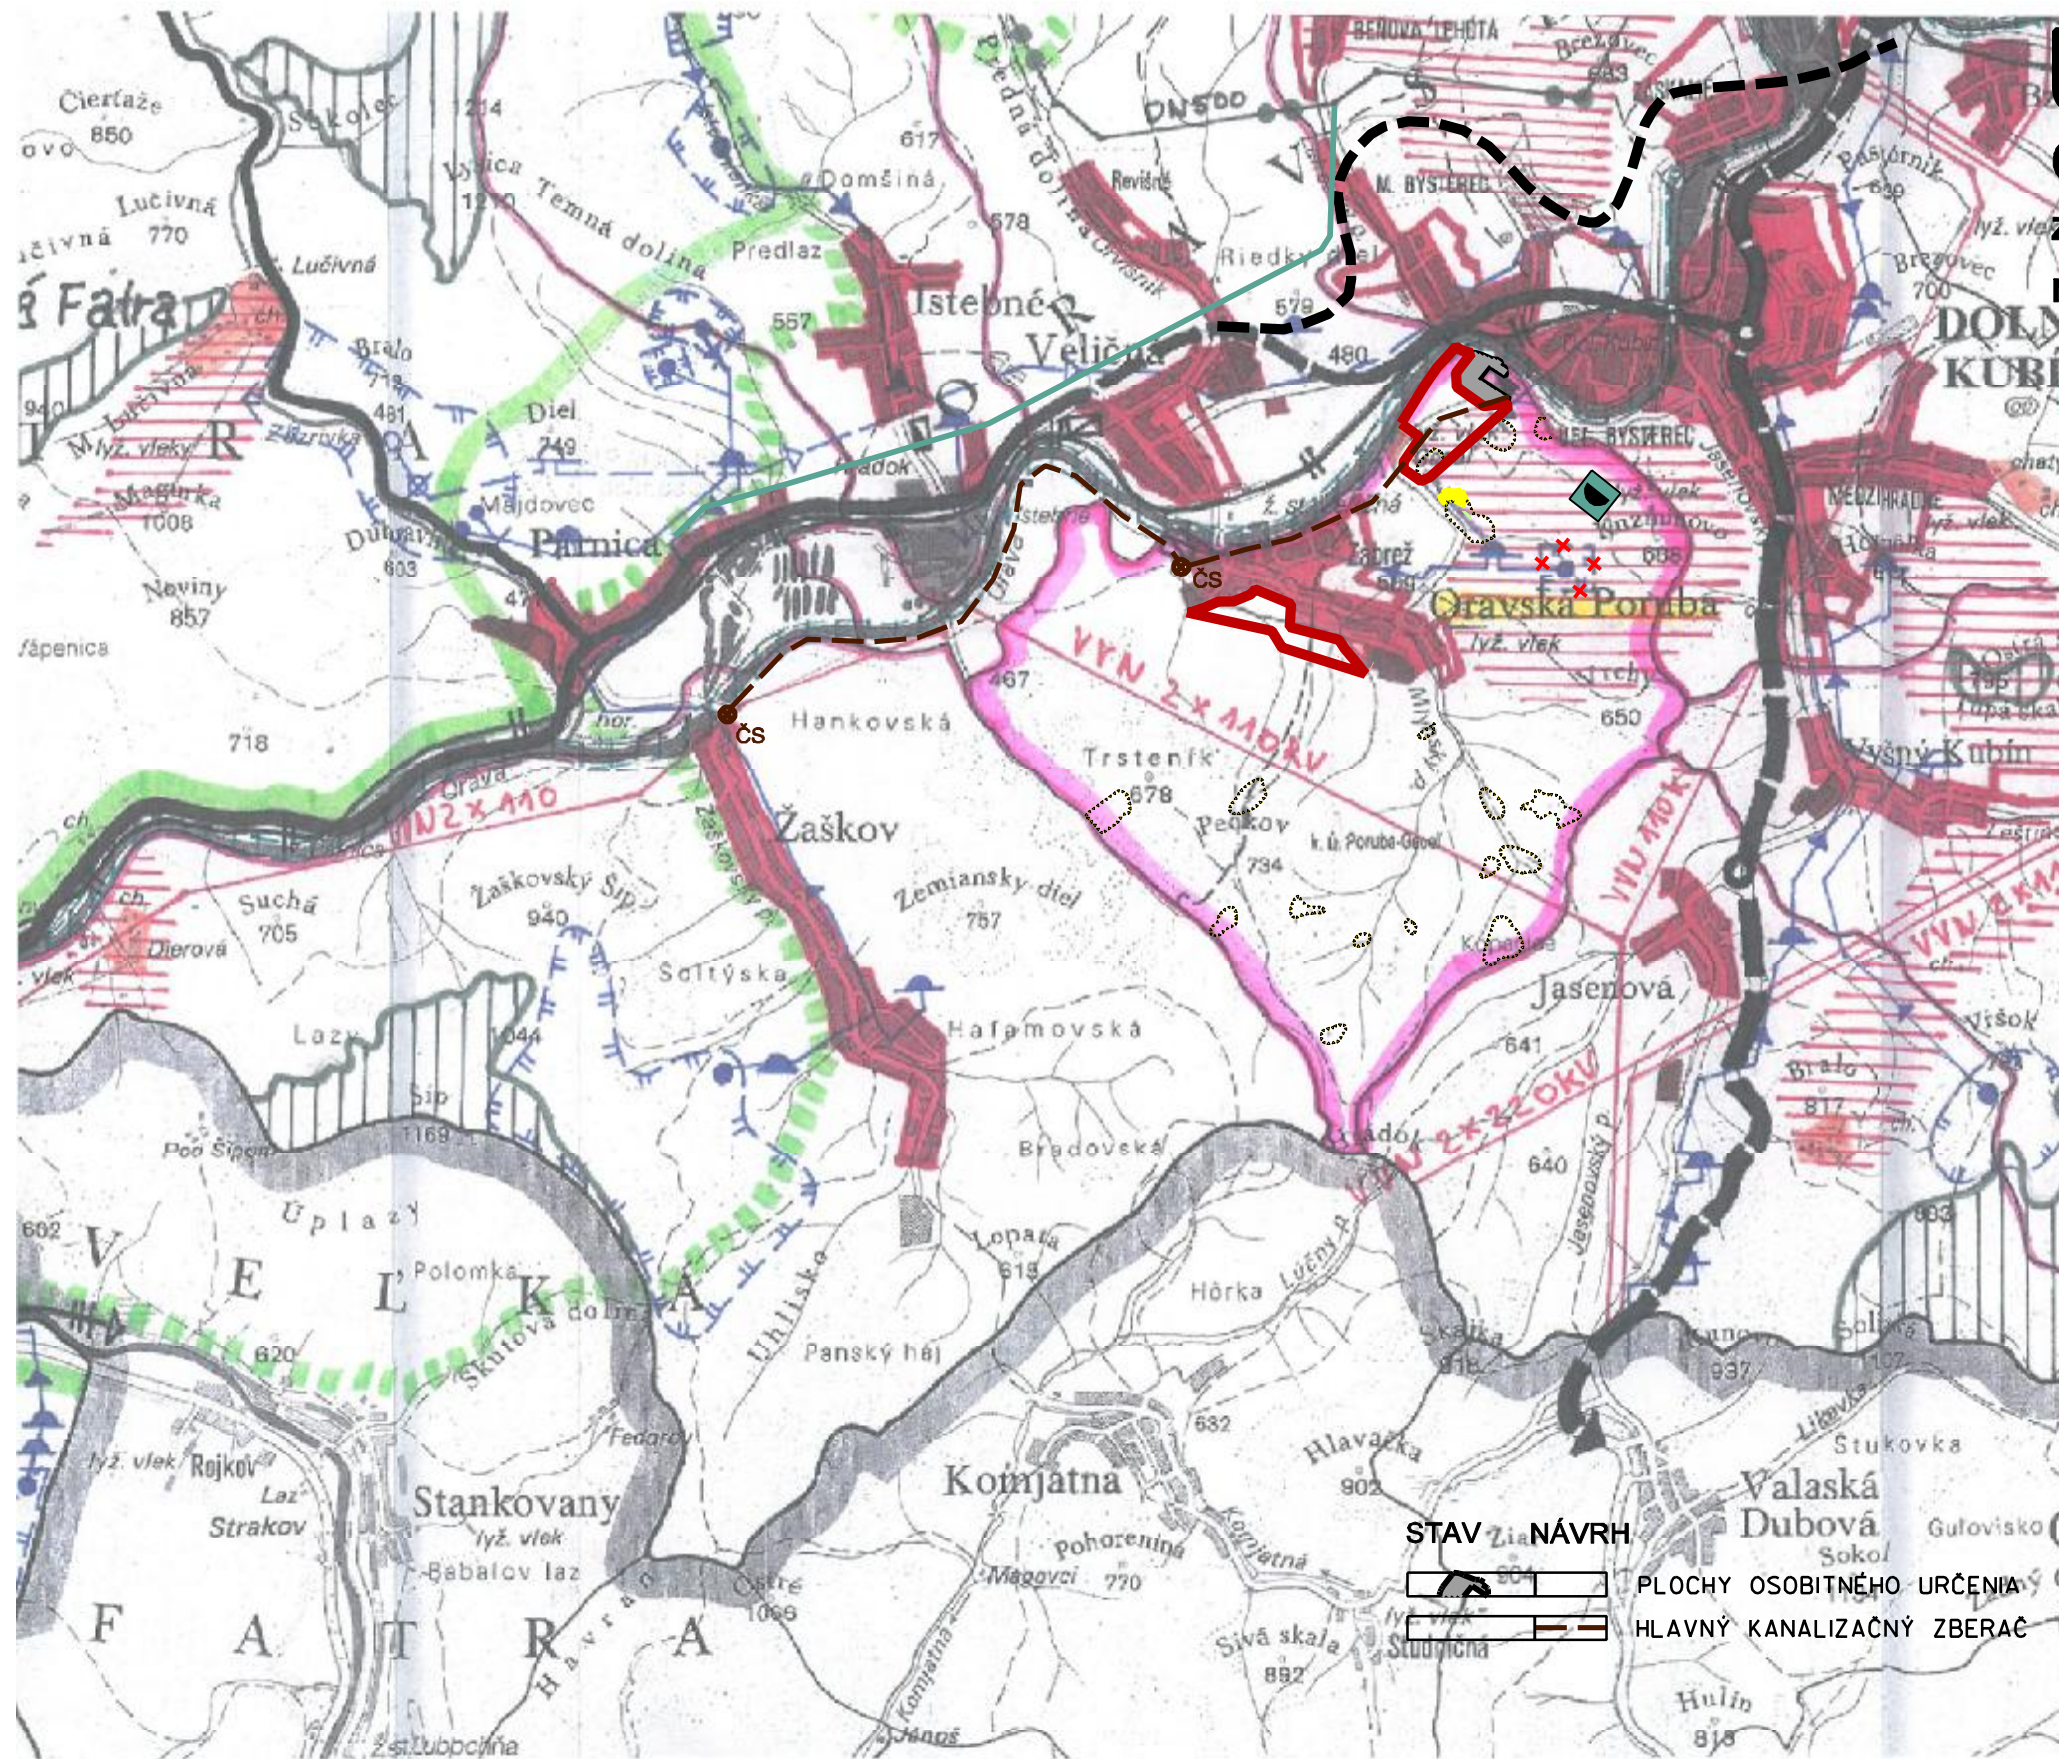

ÚPN-O ORAVSKÁ PORUBA ZMENY A DOPLNKY č.1 NÁVRH NÁVRH

SCHVAĽOVACIA DOLOŽKA

Schvaľovací orgán: Obec Oravská Poruba
Dátum schválenia: 04.03.2015
Schvaľovací protokol: VZN Obce Oravská Poruba č. 1/2015



Janošek Ľuboš
starosta obce Oravská Poruba

STAV NÁVRH

	HRANICE OKRESU
	HRANICE KATASTRÁLNYCH ÚZEMÍ
	HRANICE NP MALÁ FATRA
	HRANICE OCHRANNÉHO PÁSMA NP MALÁ FATRA
	BYTOBNÉ ÚZEMIA - STAV
	BYTOBNÉ ÚZEMIA - NÁVRH
	VÝROBNÉ ÚZEMIA - STAV
	VÝROBNÉ ÚZEMIA - NÁVRH
	REKREAČNÉ ÚZEMIA
	REKREAČNÉ PRIESTORY
	VÝSOKÝCH RÝCHLOSTÍ KOMUNIKÁCIE - NÁVRH
	CESTY I. TRIEDY STAV II NÁVRH
	CESTY II. TRIEDY STAV II NÁVRH
	VN ELEKTRICKÉ VEDENIA
	HLAVNÉ VODOVODNÉ RÁDY
	ZDROJE VODY - STAV, NÁVRH
	OCHRANNÉ PÁSMA VODNÝCH ZDROJOV
	ČOV - STAV, NÁVRH
	ÚZEMIA S 5° OCHR. PODĽA ZÁK. O OCHR. PRÍRODY A KRAJINY
	ÚZEMIA SO 4° OCHR. PODĽA Z. O OCHR. PRÍRODY A KRAJINY
	VVT PLYNOVODY
	VTL PLYNOVODY
	AREÁLY POĽNOHOSPODÁRSKEJ PRVOVÝROBY
	ZOSUVY
	ARCHEOLOGICKÁ LOKALITA

STAV NÁVRH

	PLOCHY OSOBNÉHO URČENIA
	HLAVNÝ KANALIZAČNÝ ZBERAČ

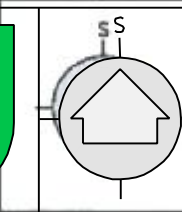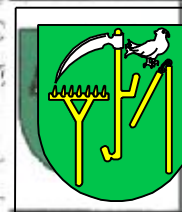

DOKUMENTÁCIA	ÚPN-O OR. PORUBA ZOD C.I
STUPEN	NÁVRH
NÁZOV VÝKRESU	SÍRSIE VZŤAHY
OBSTARÁVATEĽ	OBECNÝ ÚRAD ORAVSKÁ PORUBA
VED. ATÉLÉRU	ING. ARCH. JÁN KUBINA
PROJEKTANT	ING. ARCH. JÁN KUBINA
AUTOR VÝKRESU	ING. ARCH. JÁN KUBINA
MIERKA	1:50 000
DATUM	AUGUST 2015