


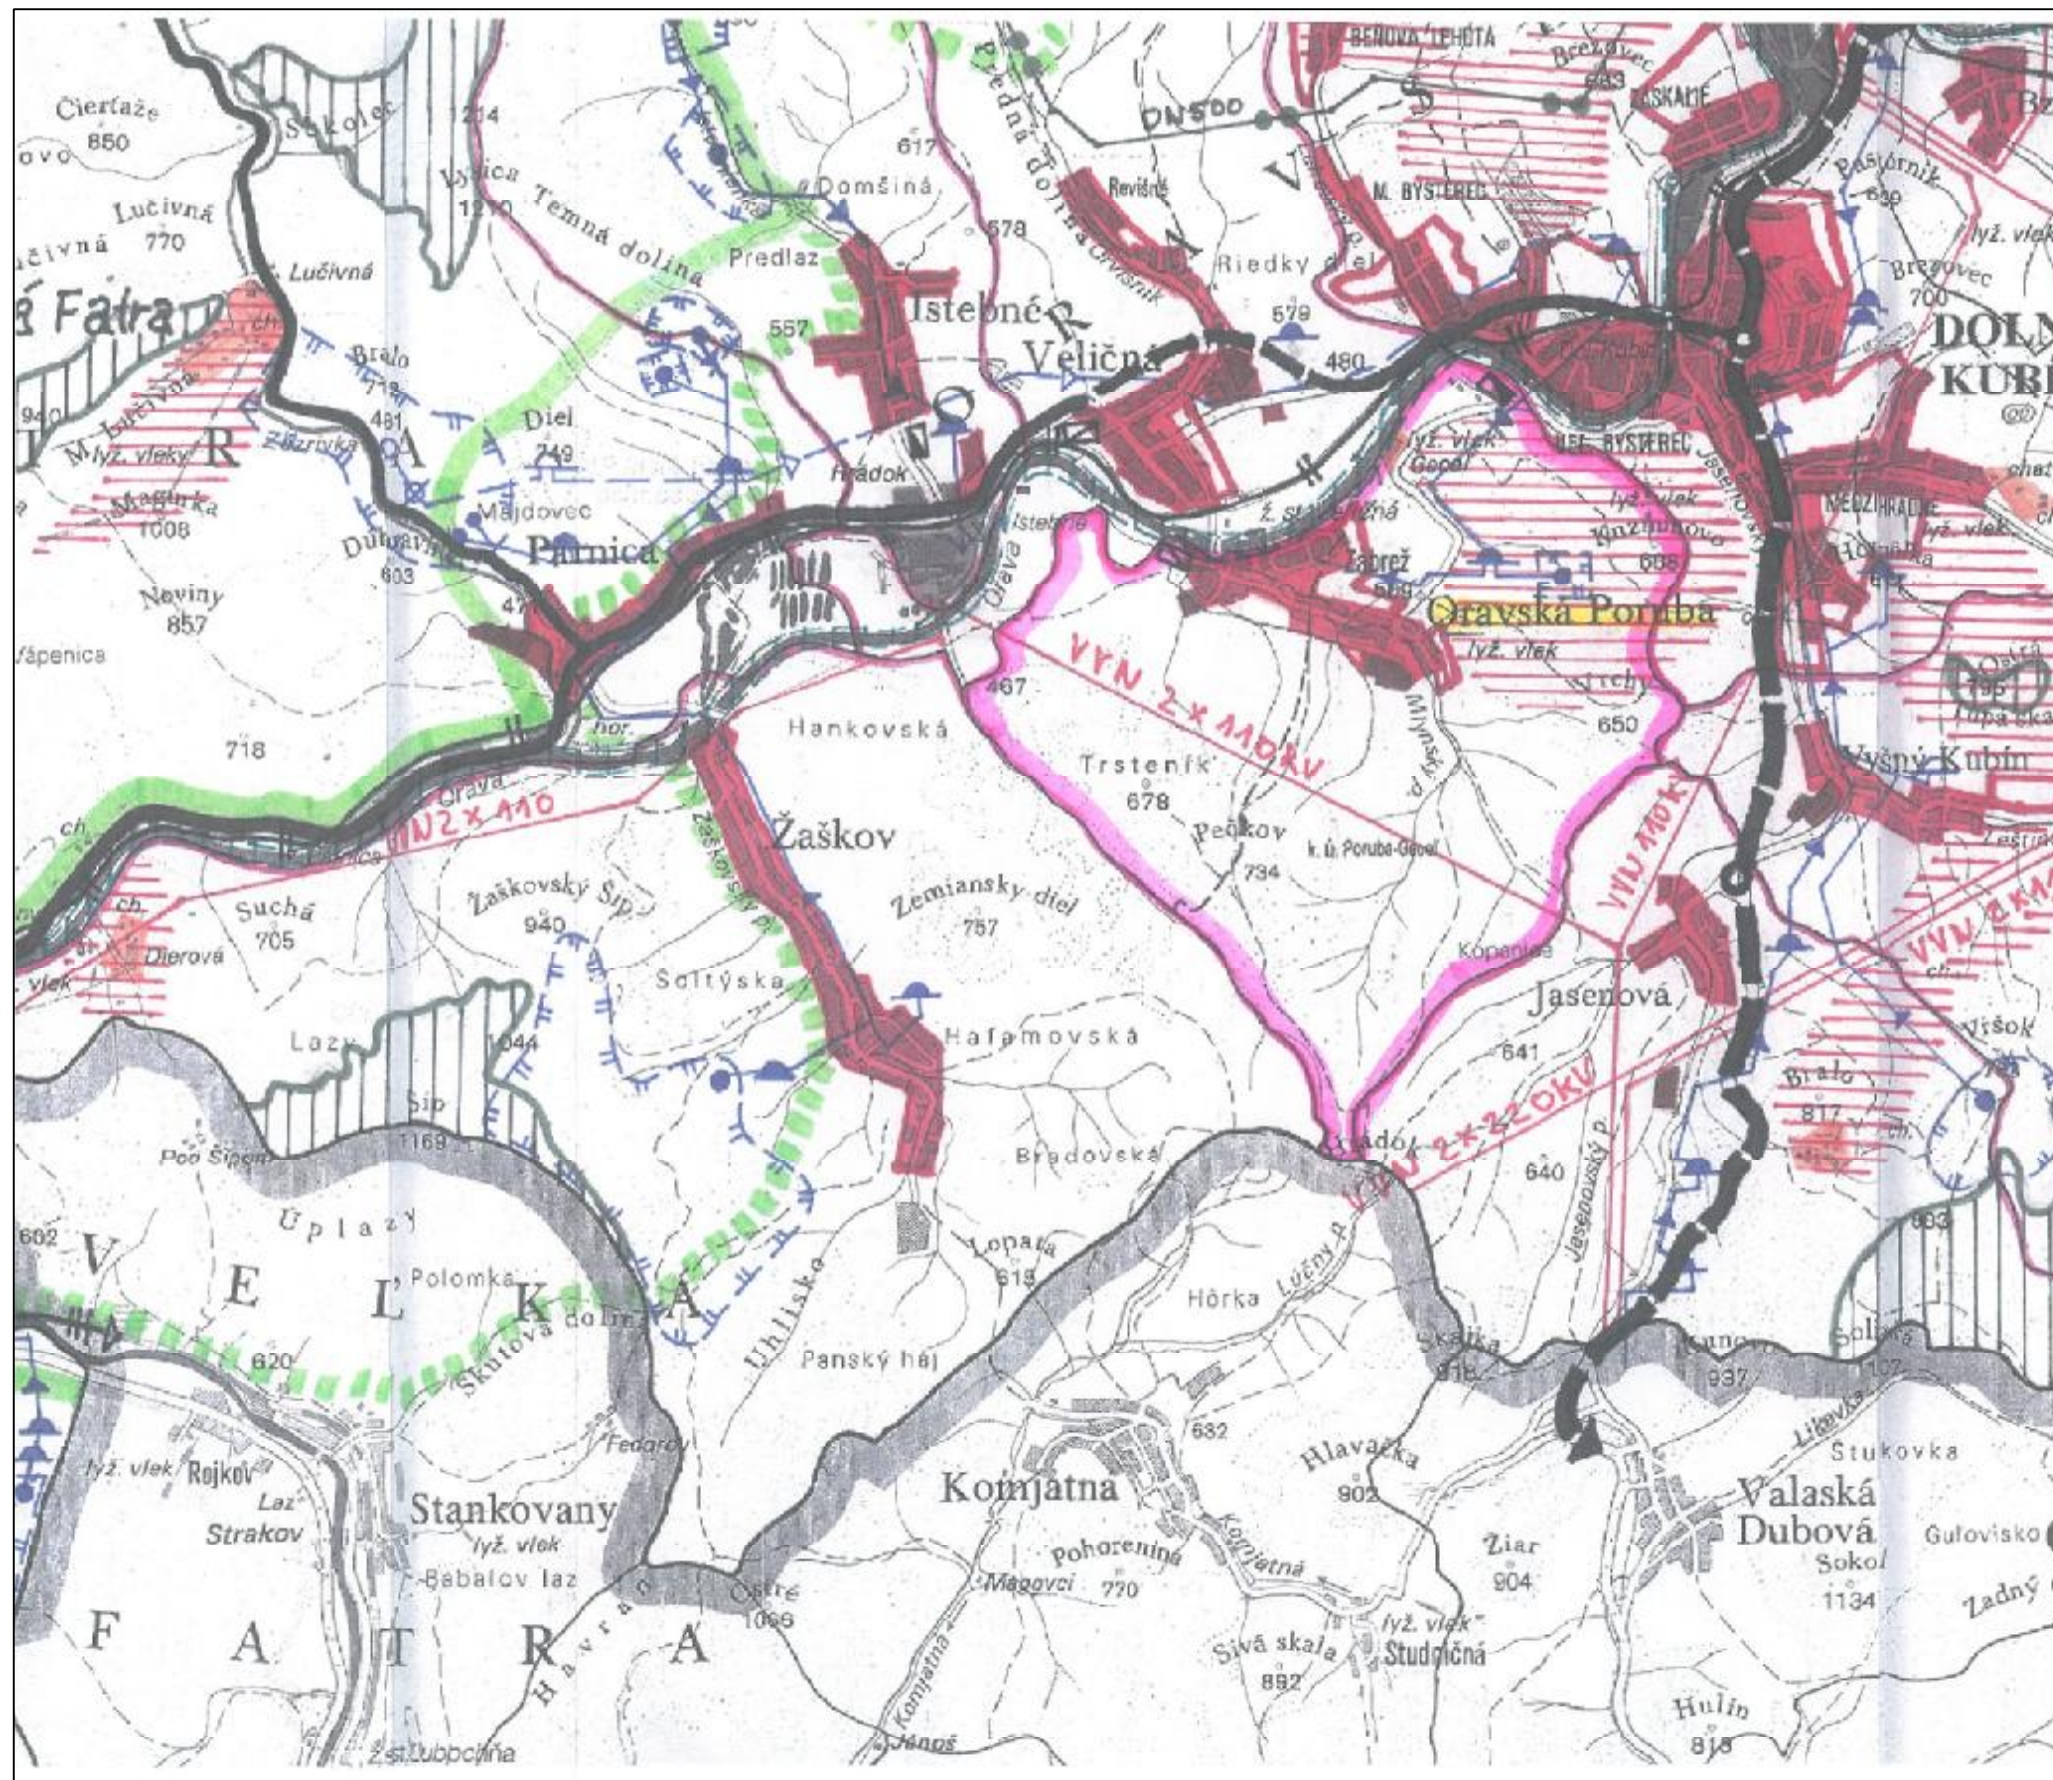

ÚPN-O ORAVSKÁ PORUBA NÁVRH


SCHVAĽOVACIA DOLOŽKA

Schválavacia orgán: Obec Oravská Poruba
Dátum schválenia: 04.03.2005
Schvaľovací protokol: VZN Obce Oravská Poruba č. 1/2005

Janošek Ľuboš
starosta obce Oravská Poruba



- HRANICE OKRESU
- HRANICE KATASTRÁLNYCH ÚZEMÍ
- HRANICE NP MALÁ FATRA
- HRANICE OCHRANNÉHO PÁSMA NP MALÁ FATRA
- OBYTNÉ ÚZEMIA - STAV
- OBYTNÉ ÚZEMIA - NÁVRH
- VÝROBNÉ ÚZEMIA - STAV
- VÝROBNÉ ÚZEMIA - NÁVRH
- REKREAČNÉ ÚZEMIA
- REKREAČNÉ PRIESTORY
- RÝCHLOSTNÉ KOMUNIKÁCIE - NÁVRH
- CESTY I. TRIEDY STAV II NÁVRH
- CESTY II. TRIEDY STAV II NÁVRH
- VN ELEKTRICKÉ VEDENIA
- HLAVNÉ VODOVODNÉ RÁDY
- ZDROJE VODY - STAV, NÁVRH
- OCHRANNÉ PÁSMA VODNÝCH ZDROJOV
- ČOV - STAV, NÁVRH
- ÚZEMIA S 5° OCHR. PODĽA ZÁK. O OCHR. PRÍRODY A KRAJINY
- ÚZEMIA SO 4° OCHR. PODĽA Z. O OCHR. PRÍRODY A KRAJINY
- VVTL PLYNOVODY
- VTL PLYNOVODY
- AREÁLY POĽNOHOSPODÁRSKEJ PRVOVÝROBY

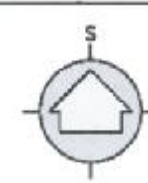

DOKUMENTÁCIA		ÚPN-O ORAVSKÁ PORUBA	
STUPEN	NÁVRH - OŠTOS		
NÁZOV VÝKRESU	SMĚR VÝŠKY		
OBSTARÁVATEĽ	OBEC ORAVSKÁ PORUBA		
VYDÁTEĽ	ING. ARCH. JAR. KUŠNA		
PROJEKTANT	ING. ARCH. HUBA, ING. ARCH. ŽATKOVA	č. 239/1999	
AUTOR VÝKRESU	ING. ARCH. HUBA, ING. ARCH. ŽATKOVA	č. VÝKRESU	
MIERKA	1:50 000		
DÁTUM	MAREC 2005		1a