


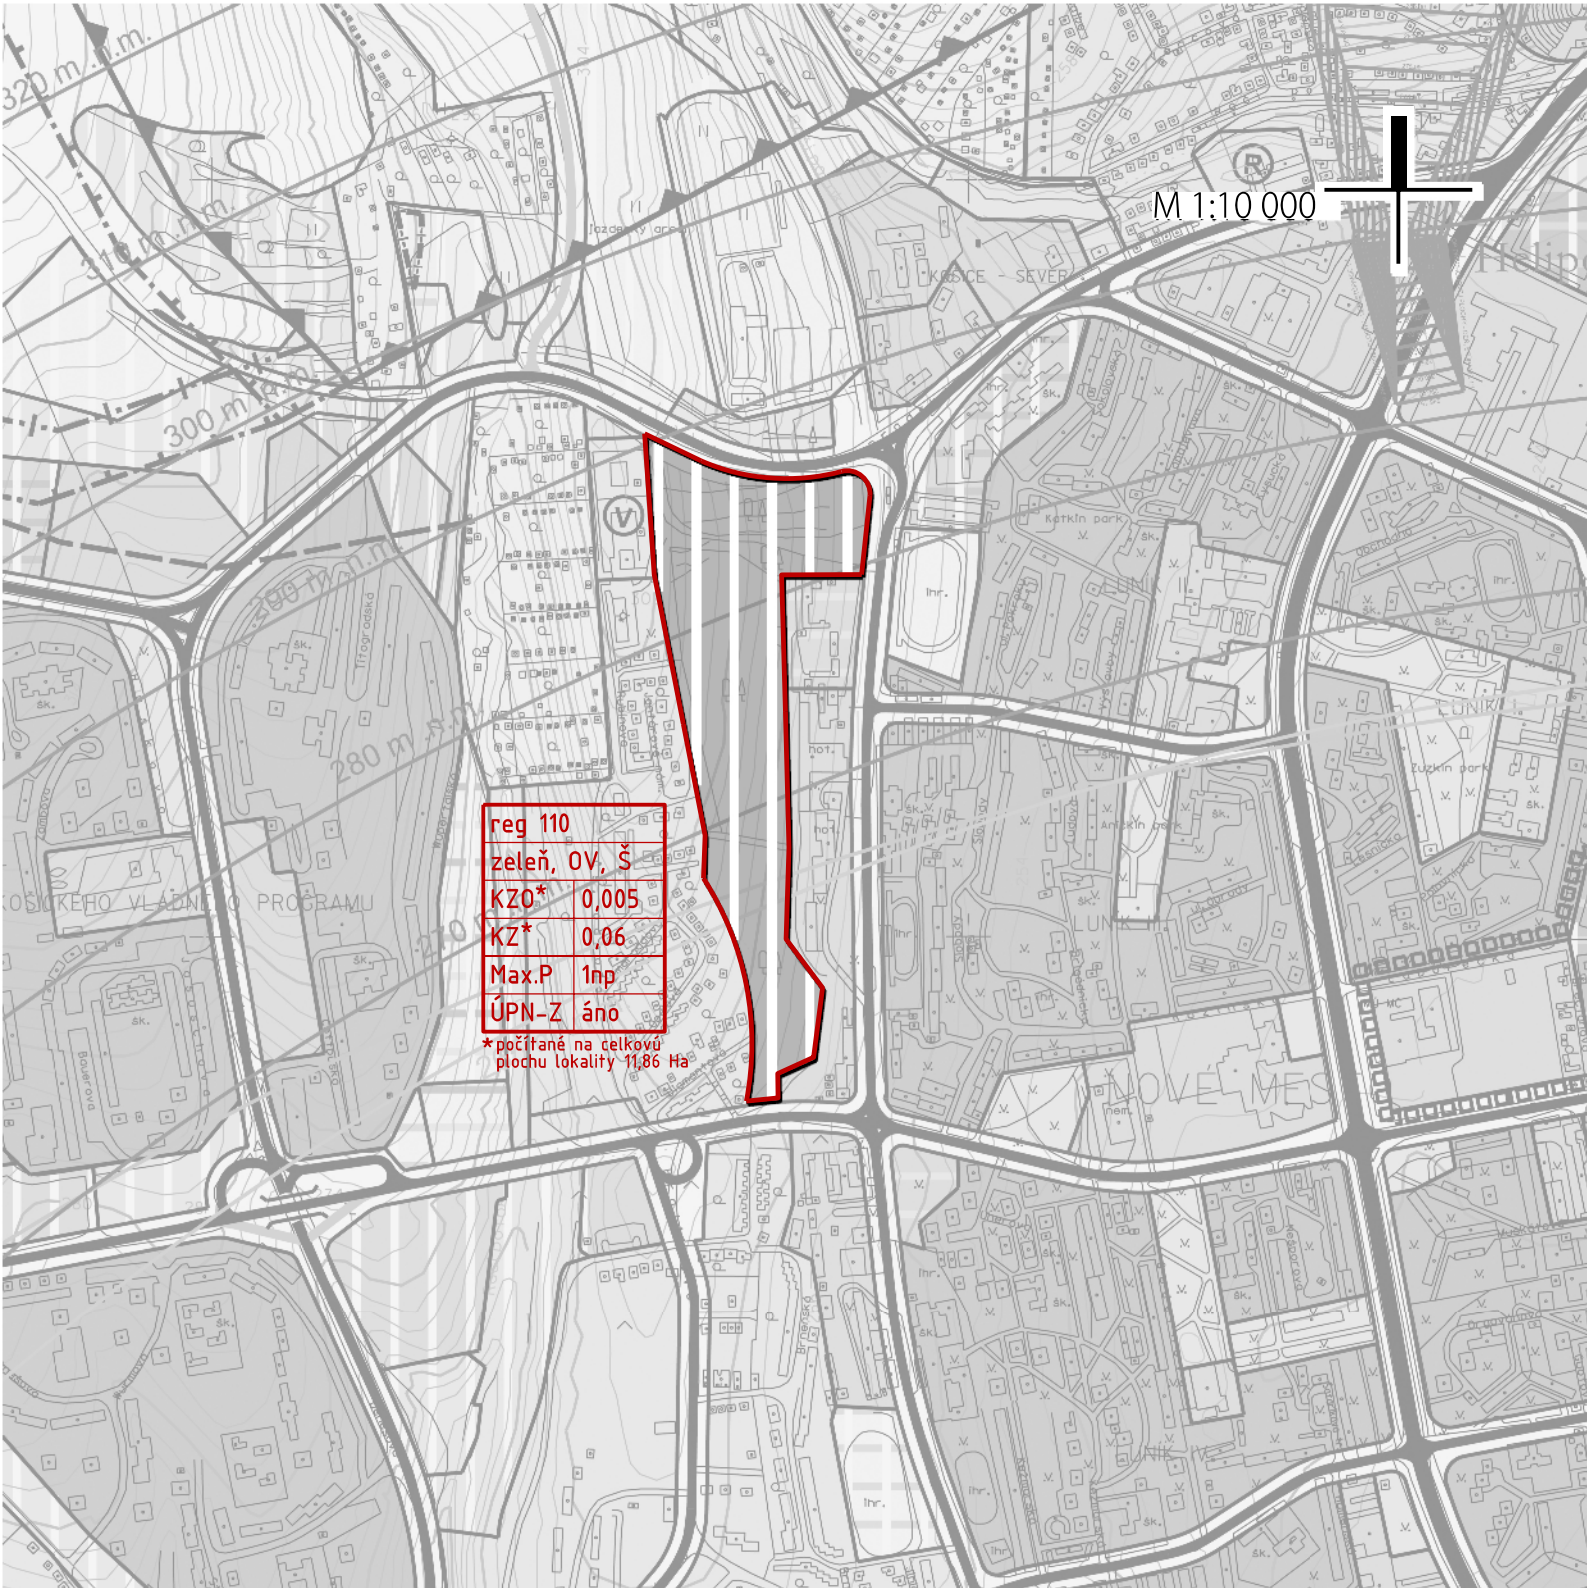

ÚPN HSA Košice, Zmeny a doplnky 2016

Schéma záväznej časti a verejnoprospešných stavieb

zmena č.110 - MČ Košice - Západ :: Lokalita - Borovicový háj

