


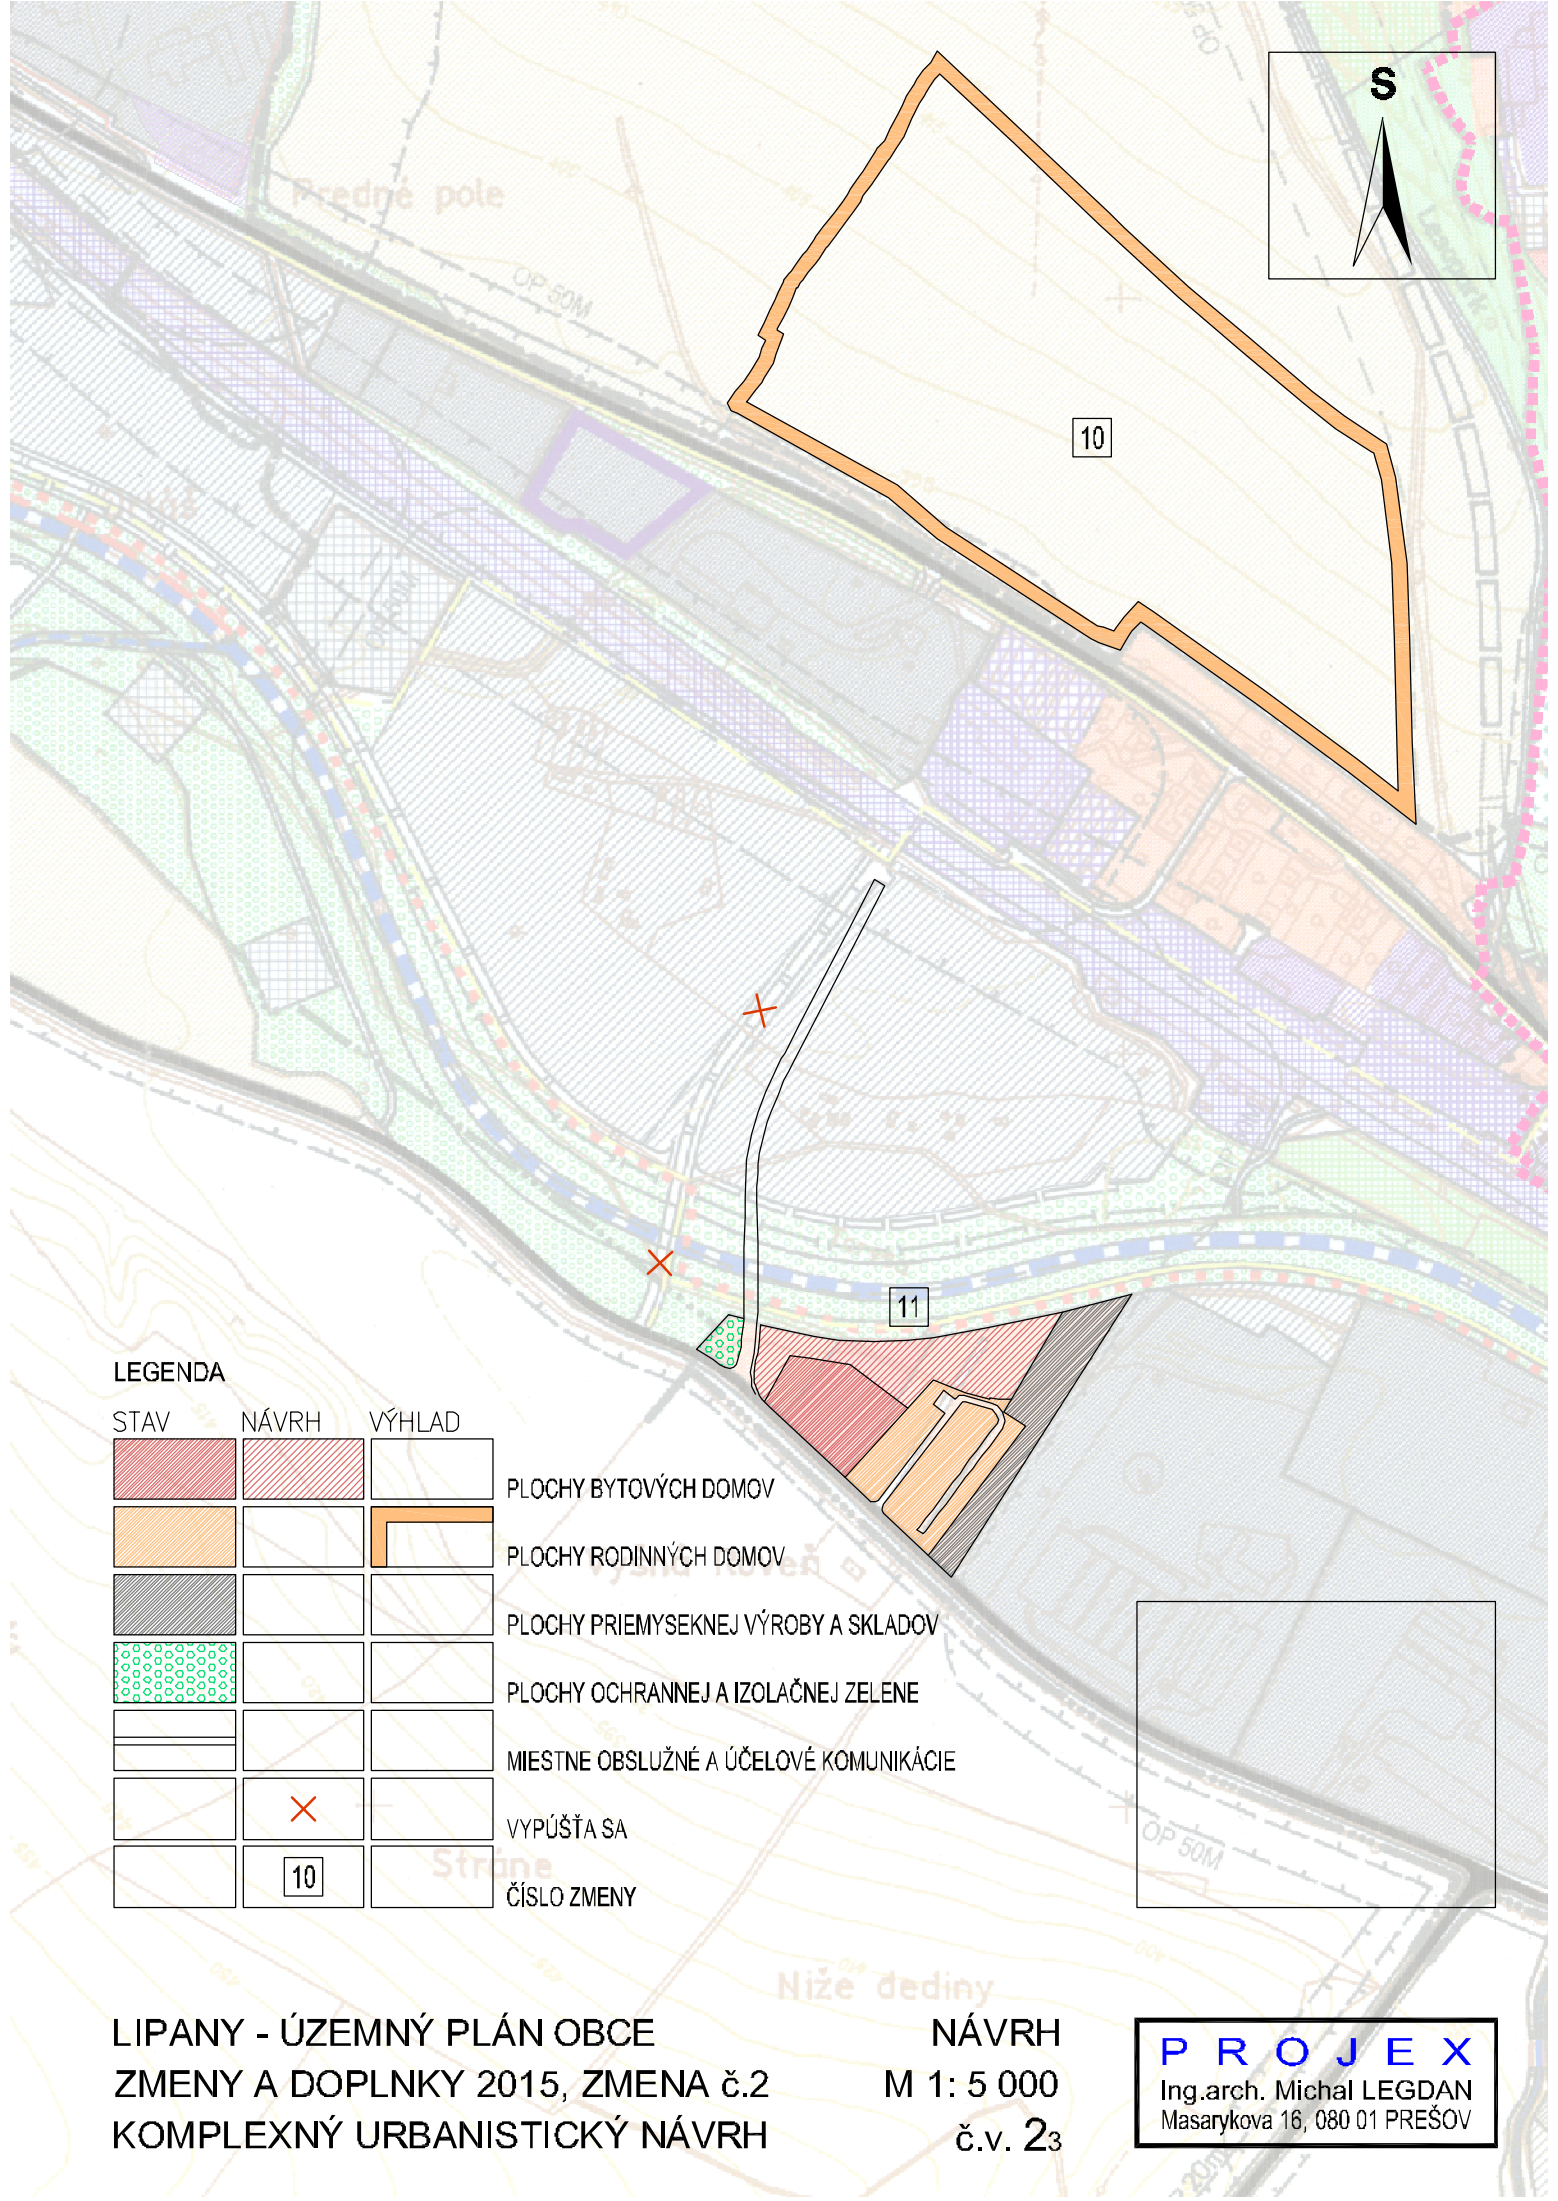

STAV	NÁVRH	VÝHLAD

PLOCHY BYTOVÝCH DOMOV

PLOCHY RODINNÝCH DOMOV

PLOCHY PRIEMYSEKNEJ VÝROBY A SKLADOV

PLOCHY OCHRANNEJ A IZOLAČNEJ ZELENÉ

MIESTNE OBSLUŽNÉ A ÚČELOVÉ KOMUNIKÁCIE

VYPÚŠŤA SA

ČÍSLO ZMENY

NÁVRH
M 1: 5 000
č.v. 23

P R O J E X
Ing.arch. Michal LEGDAN
Masarykova 16, 080 01 PREŠOV