


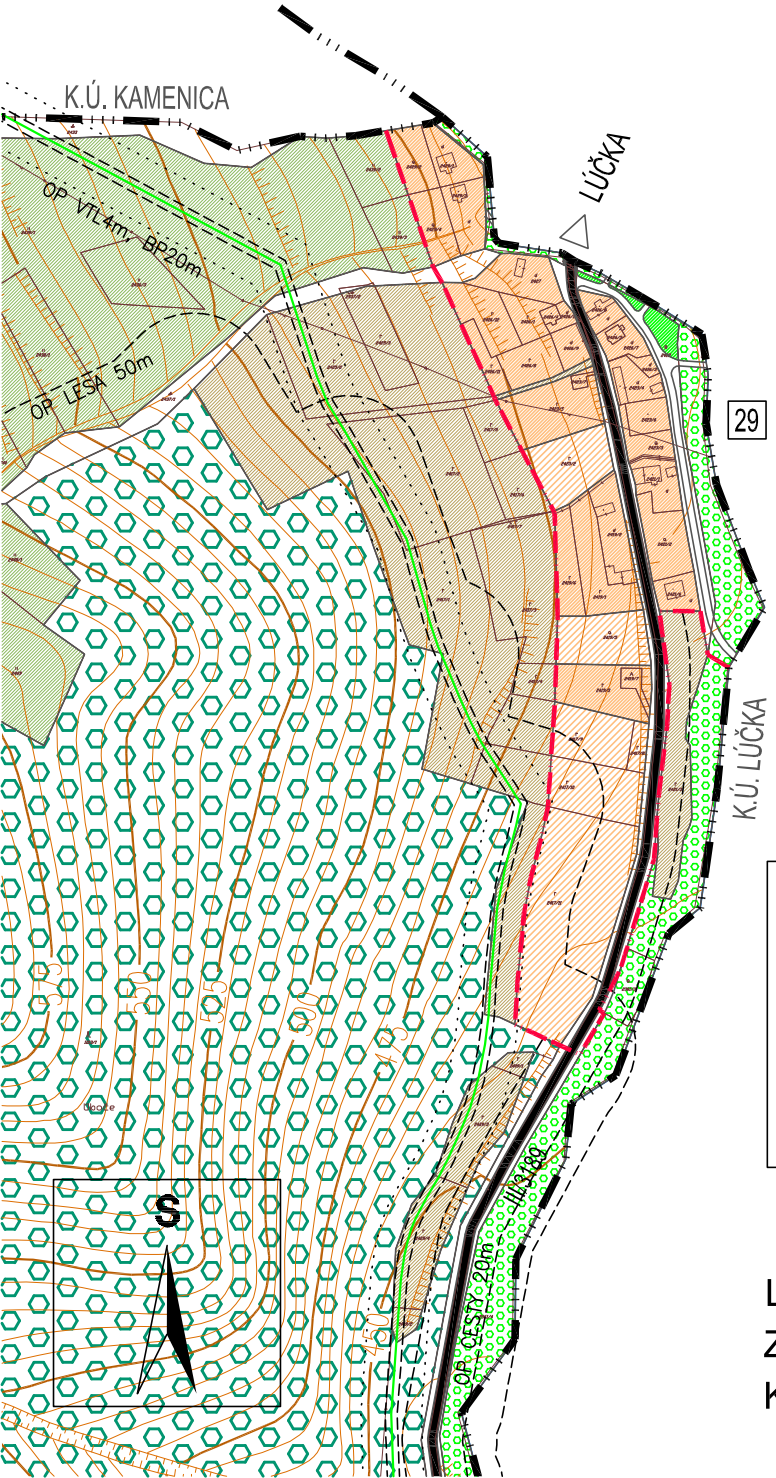

LIPANY - ÚZEMNÝ PLÁN OBCE
ZMENY A DOPLNKY 2015, ZMENA č.2
KOMPLEXNÝ URBANISTICKÝ NÁVRH

LEGENDA

STAV	NÁVRH	
		HRANICA KATASTRÁLNYCH ÚZEMÍ
		HRANICA ZAST. ÚZEMIA
		PLOCHY RODINNÝCH DOMOV
		PLOCHY VEREJNEJ ZELENÉ
		PLOCHY OCHRANNEJ A IZOLAČNEJ ZELENÉ
		PLOCHY LESOV
		PLOCHY TRVALÝCH TRÁVNÝCH PORASTOV
		PLOCHY ORNEJ PÔDY
		VODNÉ TOKY A PLOCHY
		CESTY I. A III. TRIEDY
		MIESTNE OBSLUŽNÉ A ÚČELOVÉ KOMUNIKÁCIE
		VTL PLYNOVOD
		HRANICA OCHRANNÝCH PÁSIEM
		HRANICA BEZPEČNOSTNÝCH PÁSIEM
		ČÍSLO ZMENY

NÁVRH
M 1: 5 000
č.v. 27

PROJEX

Ing.arch. Michal LEGDAN
Masarykova 16, 080 01 PREŠOV