


ÚPRAVA AREÁLU KOMPOSTÁRNE

Zmeny stavebnej časti kompostárne

ZASTAVOVACÍ PLÁN

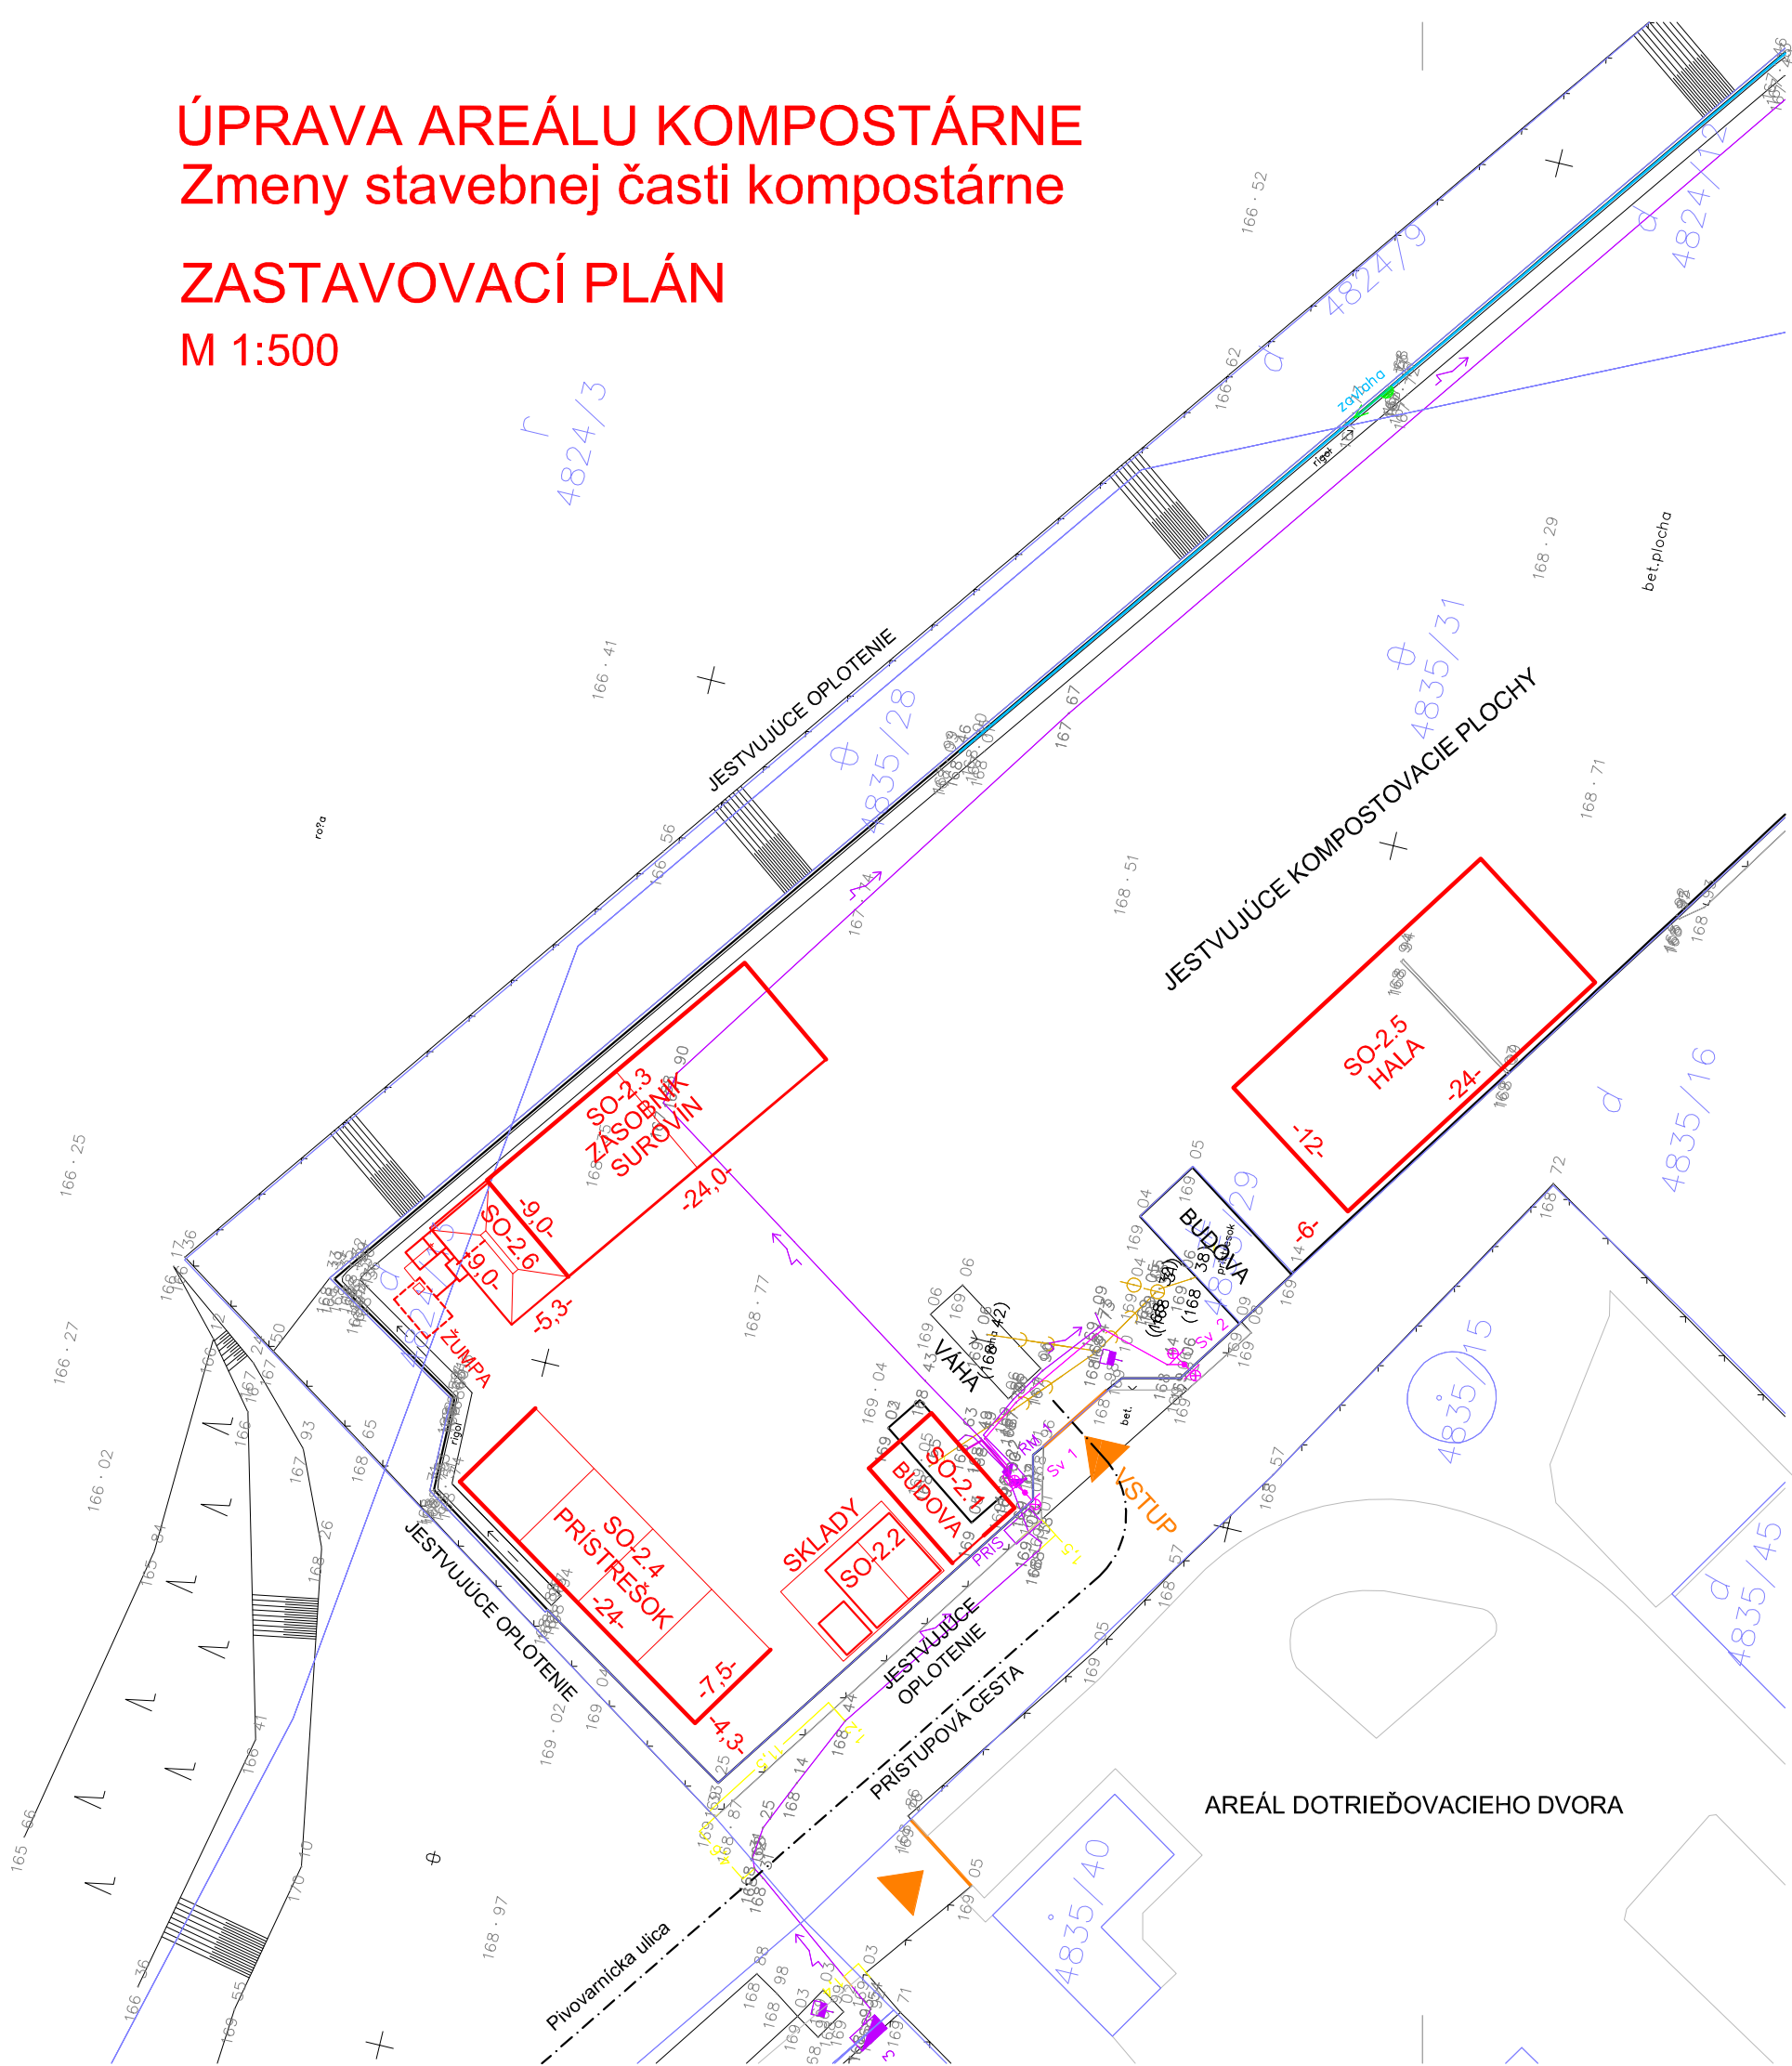


M 1:500




ZOZNAM STAVEBNÝCH OBJEKTOV:

- SO 2.1 PREVÁDZKOVO SOCIALNÝ OBJEKT
- SO 2.2 SKLADY
- SO 2.3 ZÁSOBNÍK SUROVÍN
- SO 2.4 PRÍSTREŠOK
- SO 2.5 HALA
- SO 2.6 UMYVACIE ZARIADENIE

VYSVETLIVKY

-  NAVRHOVANÉ OBJEKTY
-  JESTVUJÚCE OBJEKTY
-  JESTVUJÚCE OPLOTENIE
-  HRANICE PARCEL

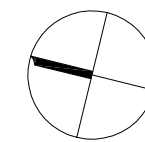

TOPOLČANY - KOMPOSTÁREŇ BRO
ROZŠÍRENIE A INTENZIFIKÁCIA PREVÁDZKY
DEPONIA SYSTEM s.r.o. Arch. č.: 22-OZ-2016 05. 2016

ZASTAVOVACÍ PLÁN

PRÍLOHA Č.:

3.