



HORNÉ LEFANTOVCE



ZMENY A DOPLNKY Č. 3/2016 K UPN OBCE

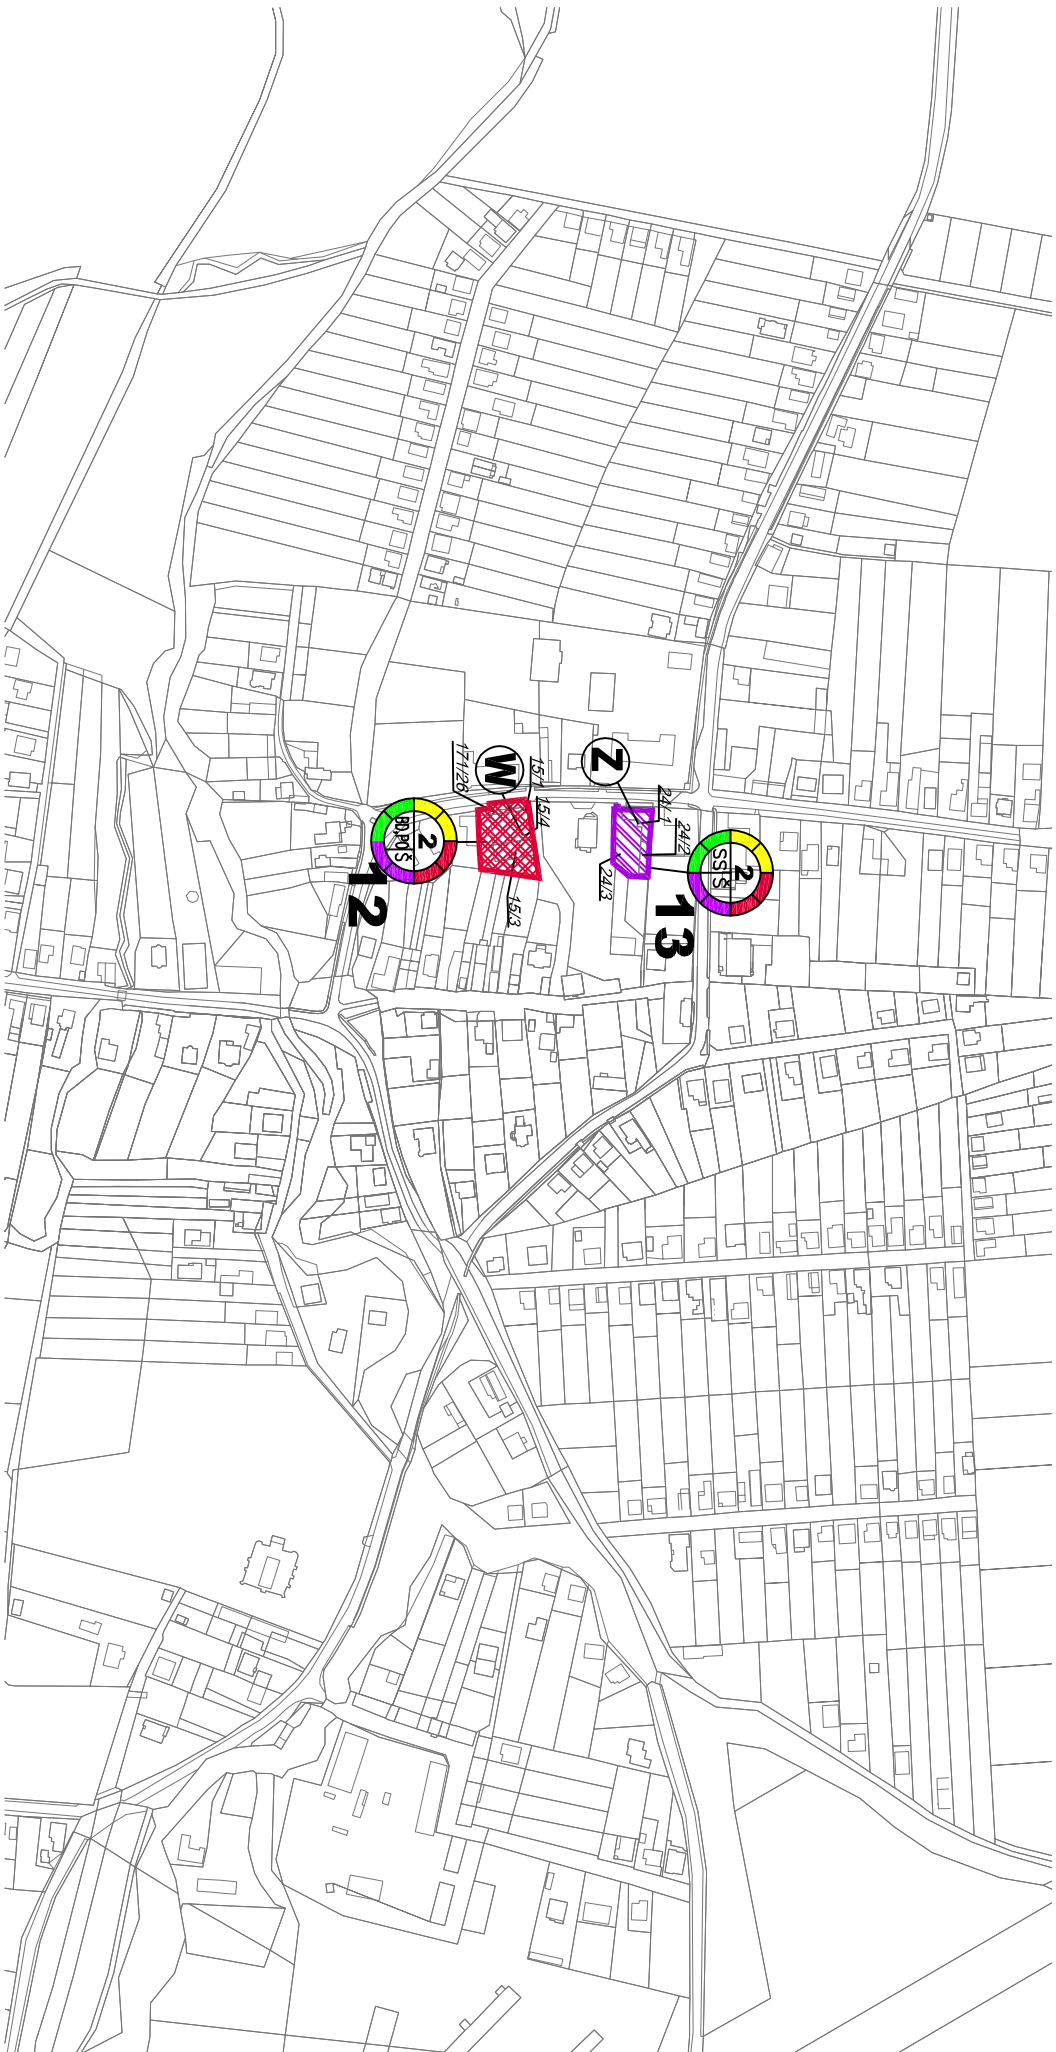

ZaDč.3/2016

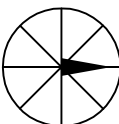		K2-ART S.r.o. Dňa 16. apr 01. 2016 mob:0908-728 761 mob:0911-778 761 k2art.sro@gmail.com	
HORNÉ LEFANTOVCE ZMENY A DOPLNKY Č. 3/2016 K UPN OBCE			
OBSTARÁVATEL: OBEC HORNÉ LEFANTOVCE	SPRACOVATEL: ING. ARCH. R. KOČAUDA	ING.ARCH. M.KOČAUDOVA	
		ING. L. ŽURAČKOVÁ	
KRAJ: NITRAŇSKÝ	FORMÁT: 2 A4		
OKRES: NITRA	STUPEŇ: PROJEKT		
MIERKA: 1:5000	DÁTUM: 05./2016		
NAZOV VÝKRESU : KOMPLEXNÉ PRIESTOROVÉ USPORIADANIE A FUNKČNÉ VYUŽITIE ÚZEMIA S VYZNAČENOU ZÁVÄZNOU ČASŤOU		3	