
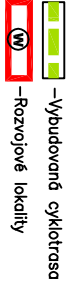


HORNÉ LEFANTOVCE

ZMENY A DOPLNKY Č. 3/2016 K UPN OBCE

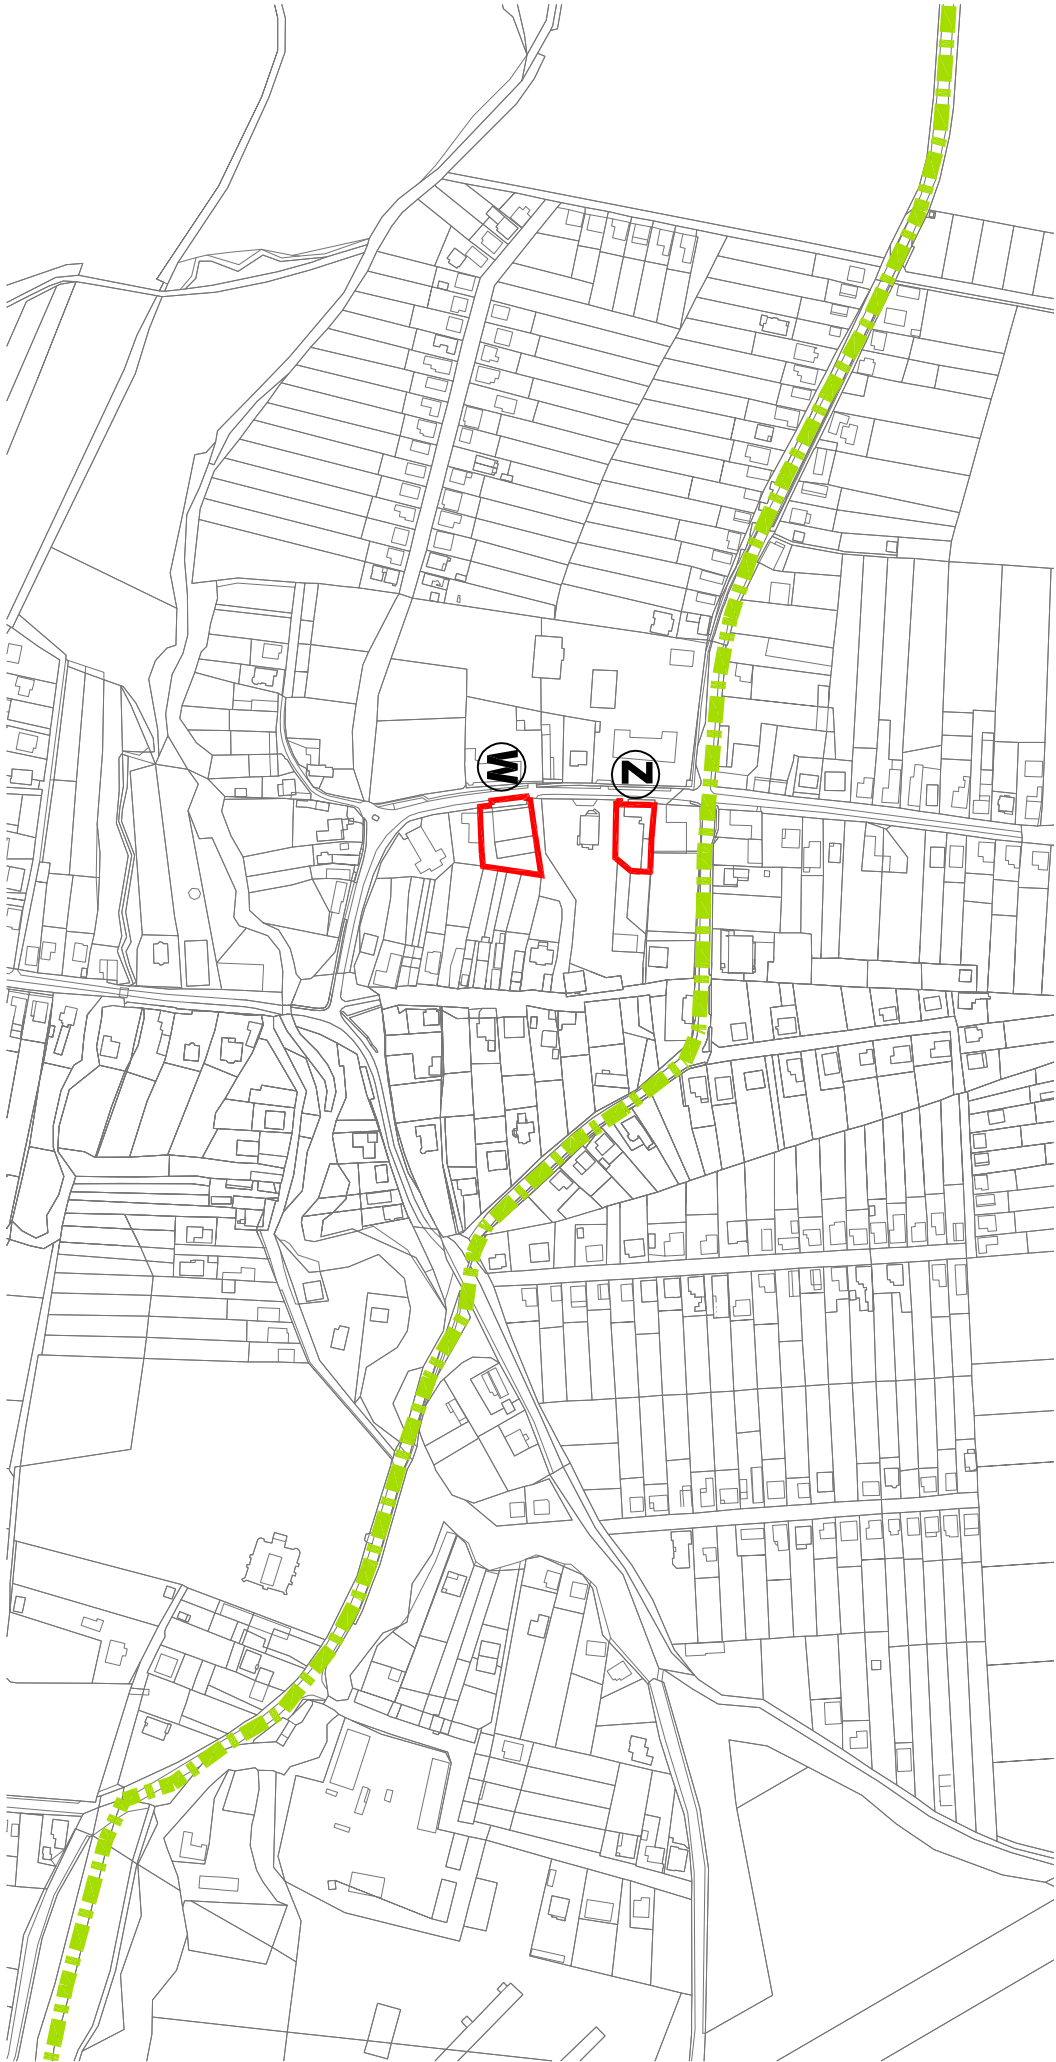

		HORNÉ LEFANTOVCE		K2-ART S.T.O.	
ZMENY A DOPLNKY Č. 3/2016 K UPN OBCE				0913 16 940 01 Nitro mob:0908-728 751 k2.art.sro@gmail.com	
OBSTARAVATEL: OBEC HORNÉ LEFANTOVCE					
SPRACOVATEL: ING. ARCH. R. KOČAIDA					
ING.ARCH. M.KOČAIDOVÁ					
ING. L. ĎURAČKOVÁ					
KRAJ:	NITRANSKY	FORMÁT:	2	A4	
OKRES:	NITRA	STUPEŇ:	PROJEKT		
MIERKA:	1:5000	DÁTUM:	05/2016		
NÁZOV VÝKRESU :				NÁVRH DOPRAVY	
				4	