


HORNÉ LEFANTOVCE

ZMENY A DOPLNKY Č. 3/2016 K UPN OBCE

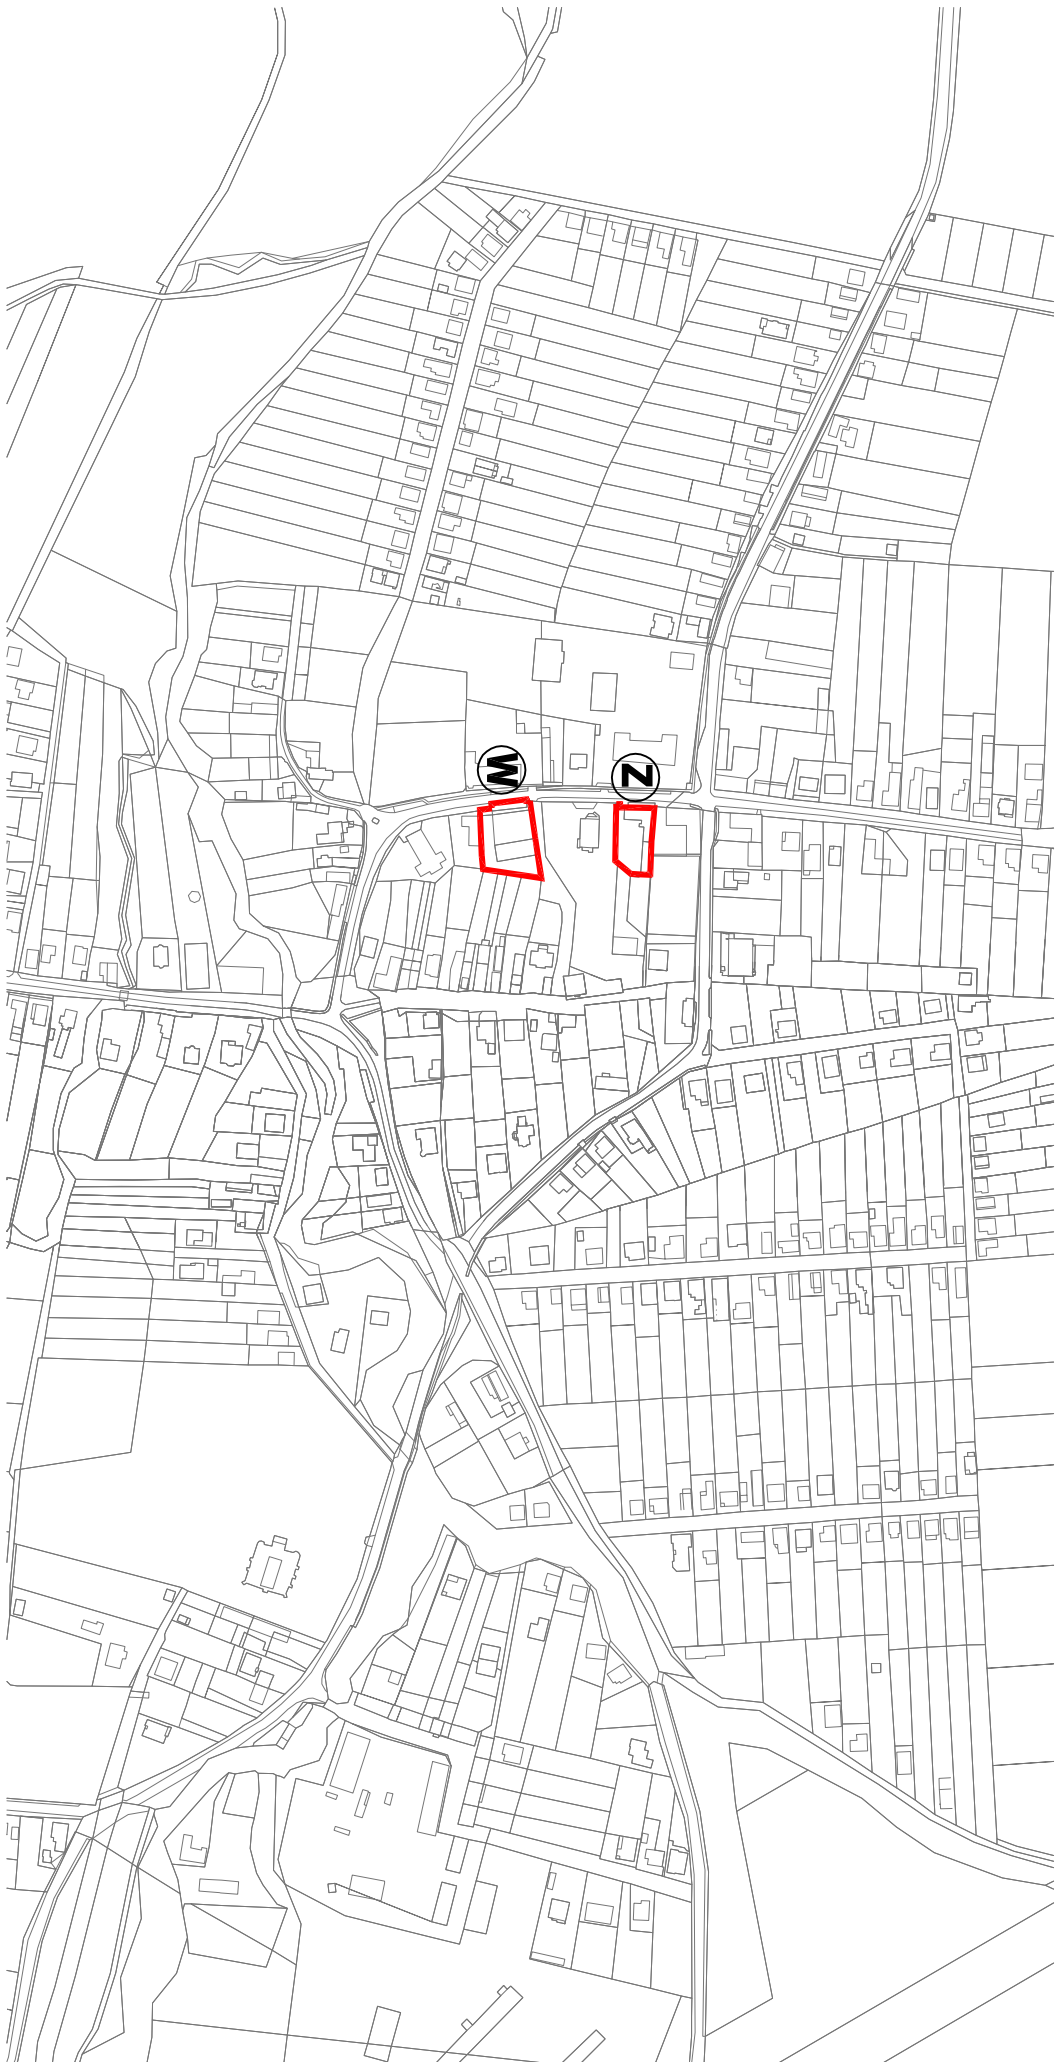

ZMENY A DOPLNKY č.3/2016
W –ROZVOJOVÉ LOKALITY

		HORNÉ LEFANTOVCE		K2-ART S.T.O. DNÁ 16, 949 01 Nitra mob:0908-278 761 k2art.stro@pm.sk	
ZMENY A DOPLNKY Č. 3/2016 K UPN OBCE					
OBSTARÁVATEL: OBEC HORNÉ LEFANTOVCE					
SPRACOVATEL: ING. ARCH. R. KOČAUDA					
ING.ARCH. M.KOČAADOVÁ					
ING. L. ĎURAČKOVÁ					
KRAJ:	NITRANSKY	FORMÁT:	2	A4	
OKRES:	NITRA	STUPEŇ:	PROJEKT		
MIERKA:	1:5000	DÁTUM:	05/2016		
NÁZOV VÝKRESU : KRAJINNO-EKOLOGICKÝ PLÁN					9