

Horné Lefantovce

Územný plán obce



Autori:
Ing.arch. Peter Rehák
Ing.arch. Miroslav Hrušovský
Ing.arch. Juraj Turáný
Aveiliér Fenik Turáný Rehák, Fraňa Mojšu 34, Nitra, www.archfer.com

Objednávatel: Obec Horné Lefantovce, Farské 25, Horné Lefantovce

Dátum: 06 2006

Zaobš.2 r.2011

- Hranica katastra
- Hranica zastavaného územia
- Hranica CHKO Pontrie
- Hranica zastavaného územia - navrhovaná
- Biokoridor nadregionálneho významu - CHKO
- Biokoridor miestneho významu
- Biocentrum miestneho významu
- Zariadenia poľnohospodárskej výroby
- Odvodnenia
- Územie európskeho významu SKUEV - zákaz lesohosp. činnosti - O130 Zaborské vrchy a chránené vtáčie územie Trnbeč
- Dvorné sady, gaštanice, výskumné plochy drevin
- Ložisko keramických ílov 767
- Kalové pole

LESNÝ PŮDNY FOND

- Hospodárske lesy

POLNOHOSPODÁRSKY NEVYUŽÍVANÉ PLOCHY S TRVALOU VEGETÁCIU

- Plošné porasty drevin
- Liniové drevinné porasty - zapojené medze
- Liniové drevinné porasty - nezapojené medze

PLOCHY POLNOHOSPODÁRSKEHO PŮDNEHO FONDU


- Or Omá pôda
- Maloplošné poľa
- Trvale trávnaté porasty
- Veľkoblukové vinohrady
- Or Záhřady

SIDELNÉ PRVKY

- Bytové výstavba a plochy občianskej vybavenosti
- Záhřady v intraviláne
- Sidelná zeleň

TECHNICKÉ PRVKY

- Cestné komunikácie a spevnené plochy
- Poľnohospodárske a technické areály
- Odvodňovací kanál s evidenčným číslom
- Územie závlah

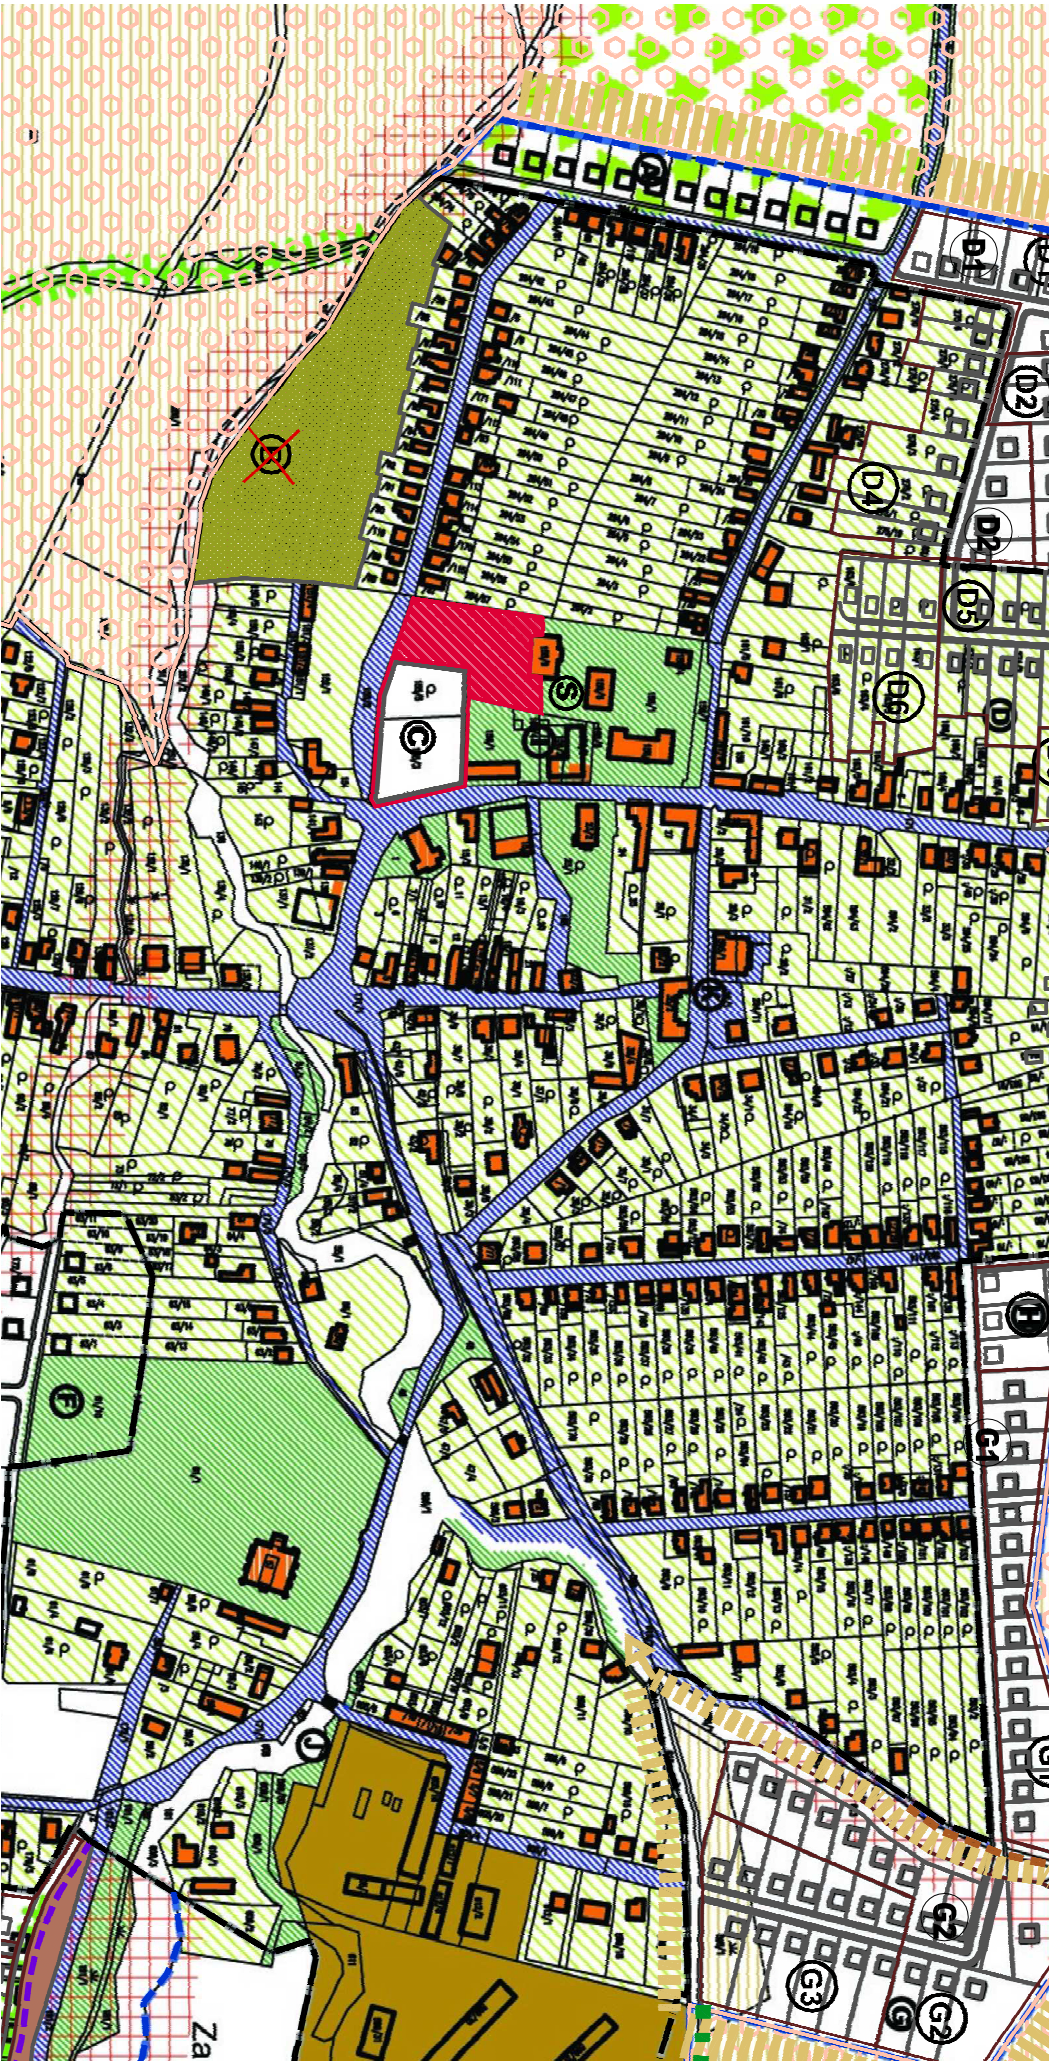

NAVROVANÉ FUNKCIE A LOKALITY – ZMENY A DOPLNKY ž.1 r.2008

- PLOCHA ZÁSTAVBY PRE BYTOVÉ DOMY
- UPRAVENÁ ROZVOJOVÁ LOKALITA "C"

NAVROVANÉ FUNKCIE A LOKALITY – ZMENY A DOPLNKY ž.2 r.2012

- ZAHŘADY
- ZRUŠENÉ LOKALITY
- HRANICA ŤAŽISKOVYCH PLOCH OBCE – LOKALITY
- PROTIPODVODNÉ PŘEKOPY ZAUŠTENÉ DO POTOKA
- CHŤANÉNÉ VŤAČIE ÚZEMIE TRIBEČ